


Asendiplaan Ravila, Tartu

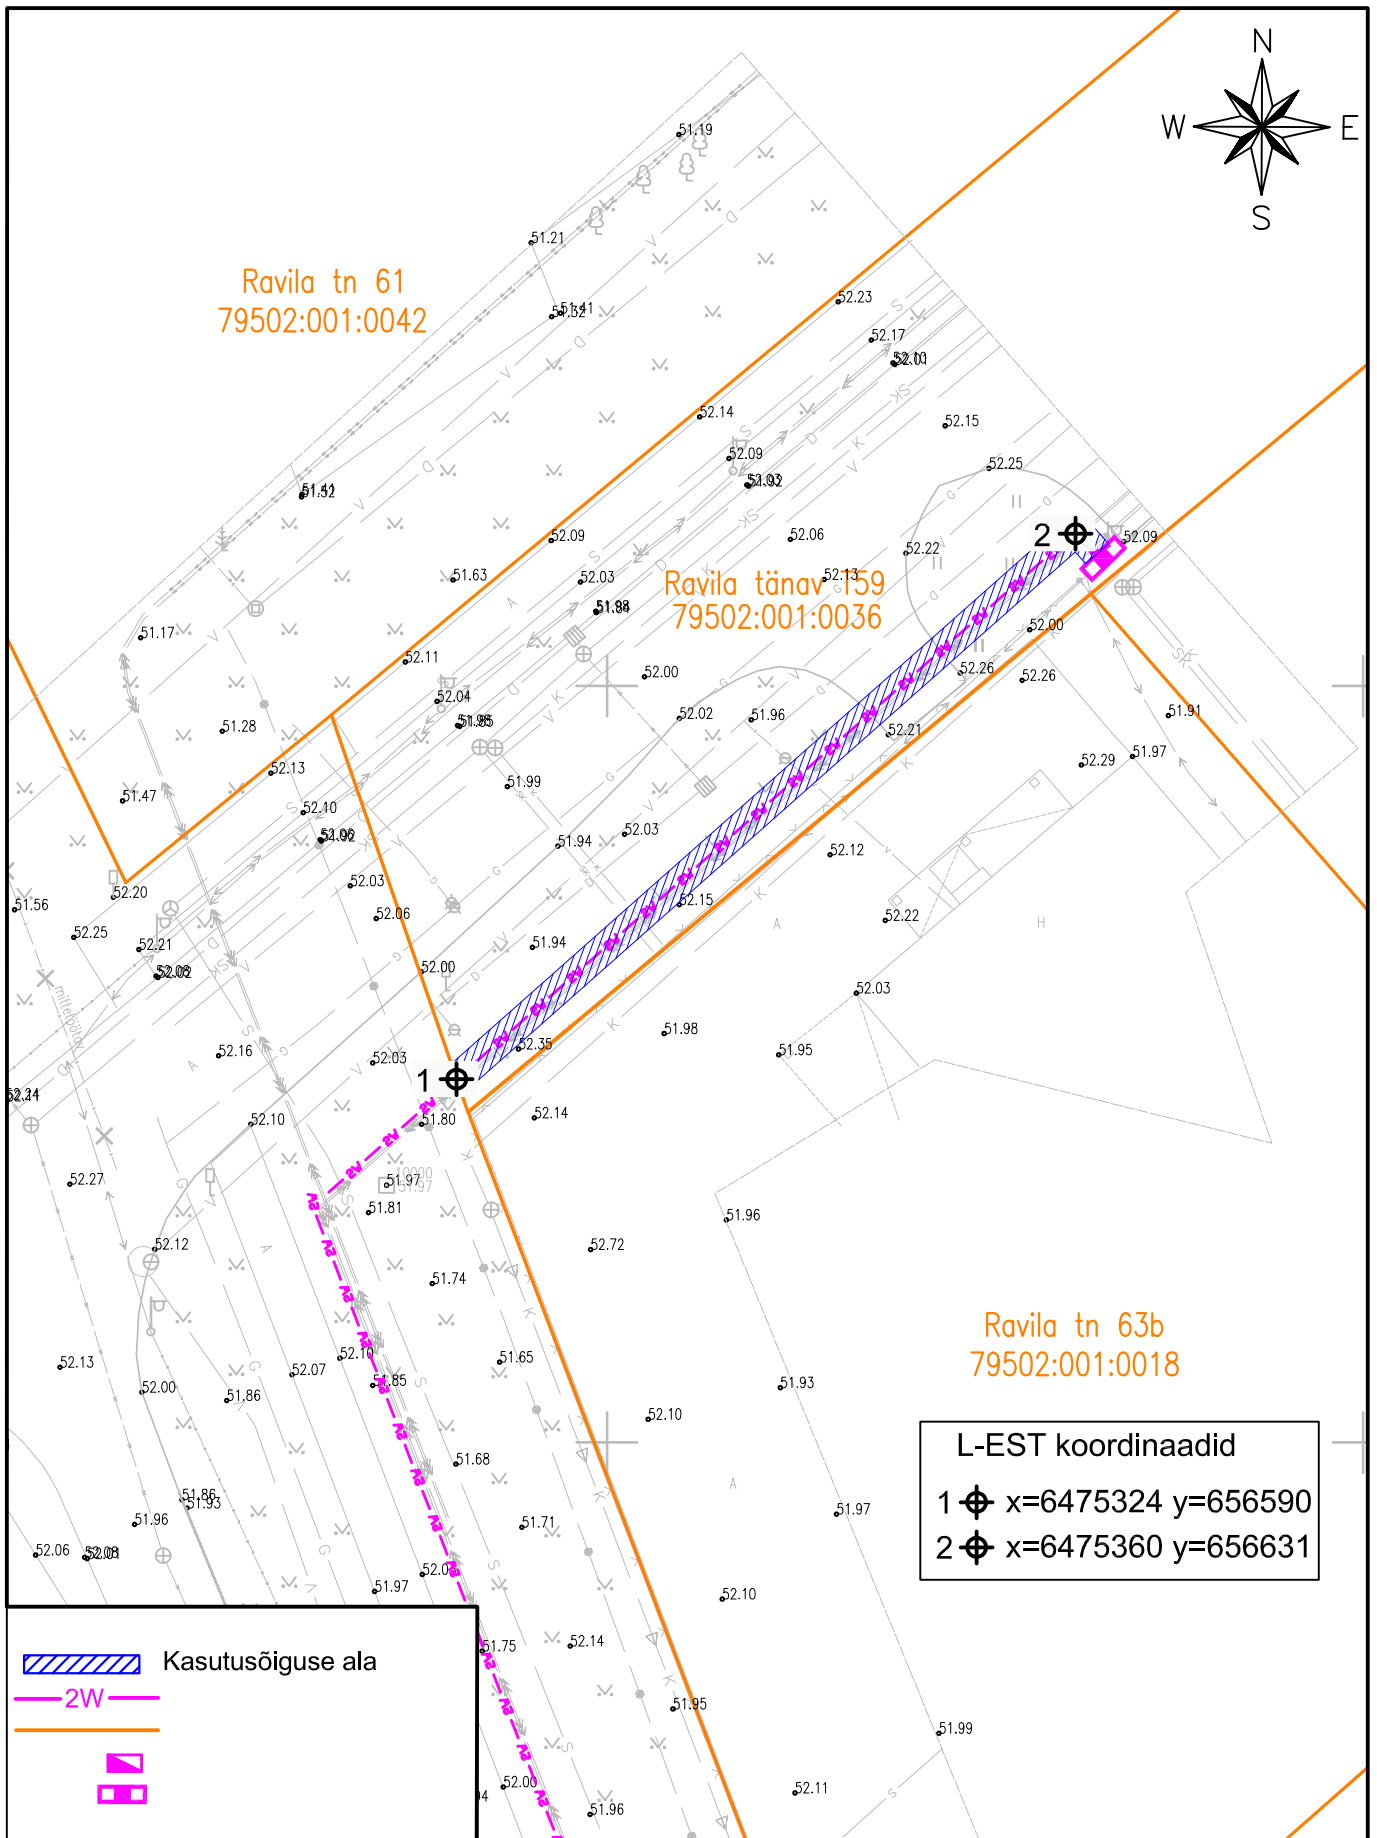

Kasutusõiguse ala suurus on 113m²

M 1:500