
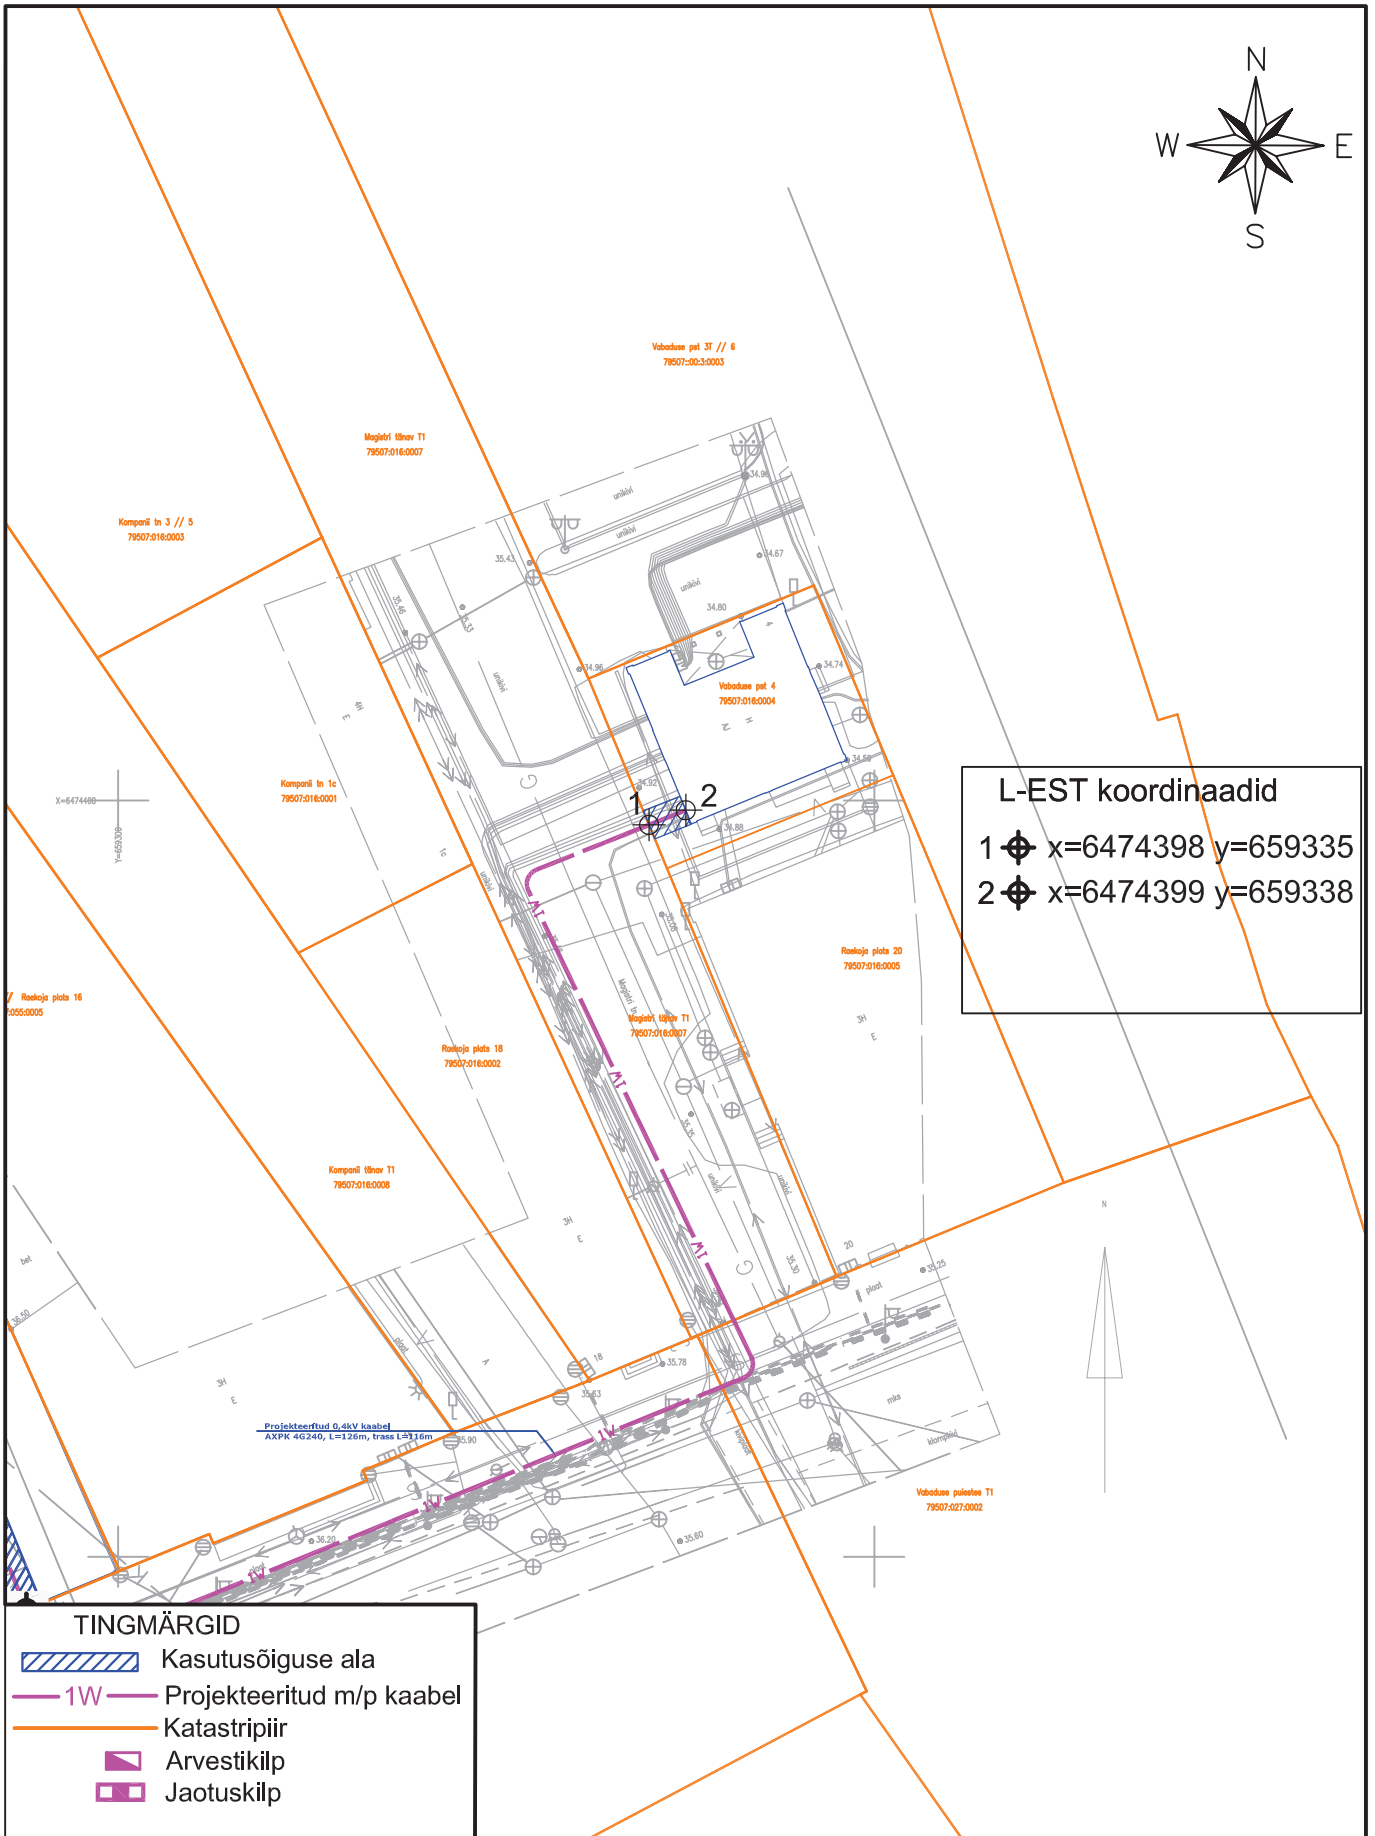


# Asendiplaan Vabaduse pst 4, Tartu

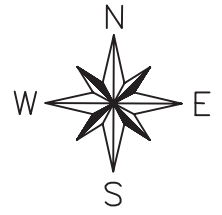

Koostas: Erkki Varrik  
 Kasutusõiguse ala suurus on 5m<sup>2</sup>

M 1:500