


Kasutusõigusega koormatava maa-ala asendiplaan Tartu linnas
Voolu tänav T31

- ① 6470505; 658298
- ② 6470507; 658301
- ③ 6470508; 658304

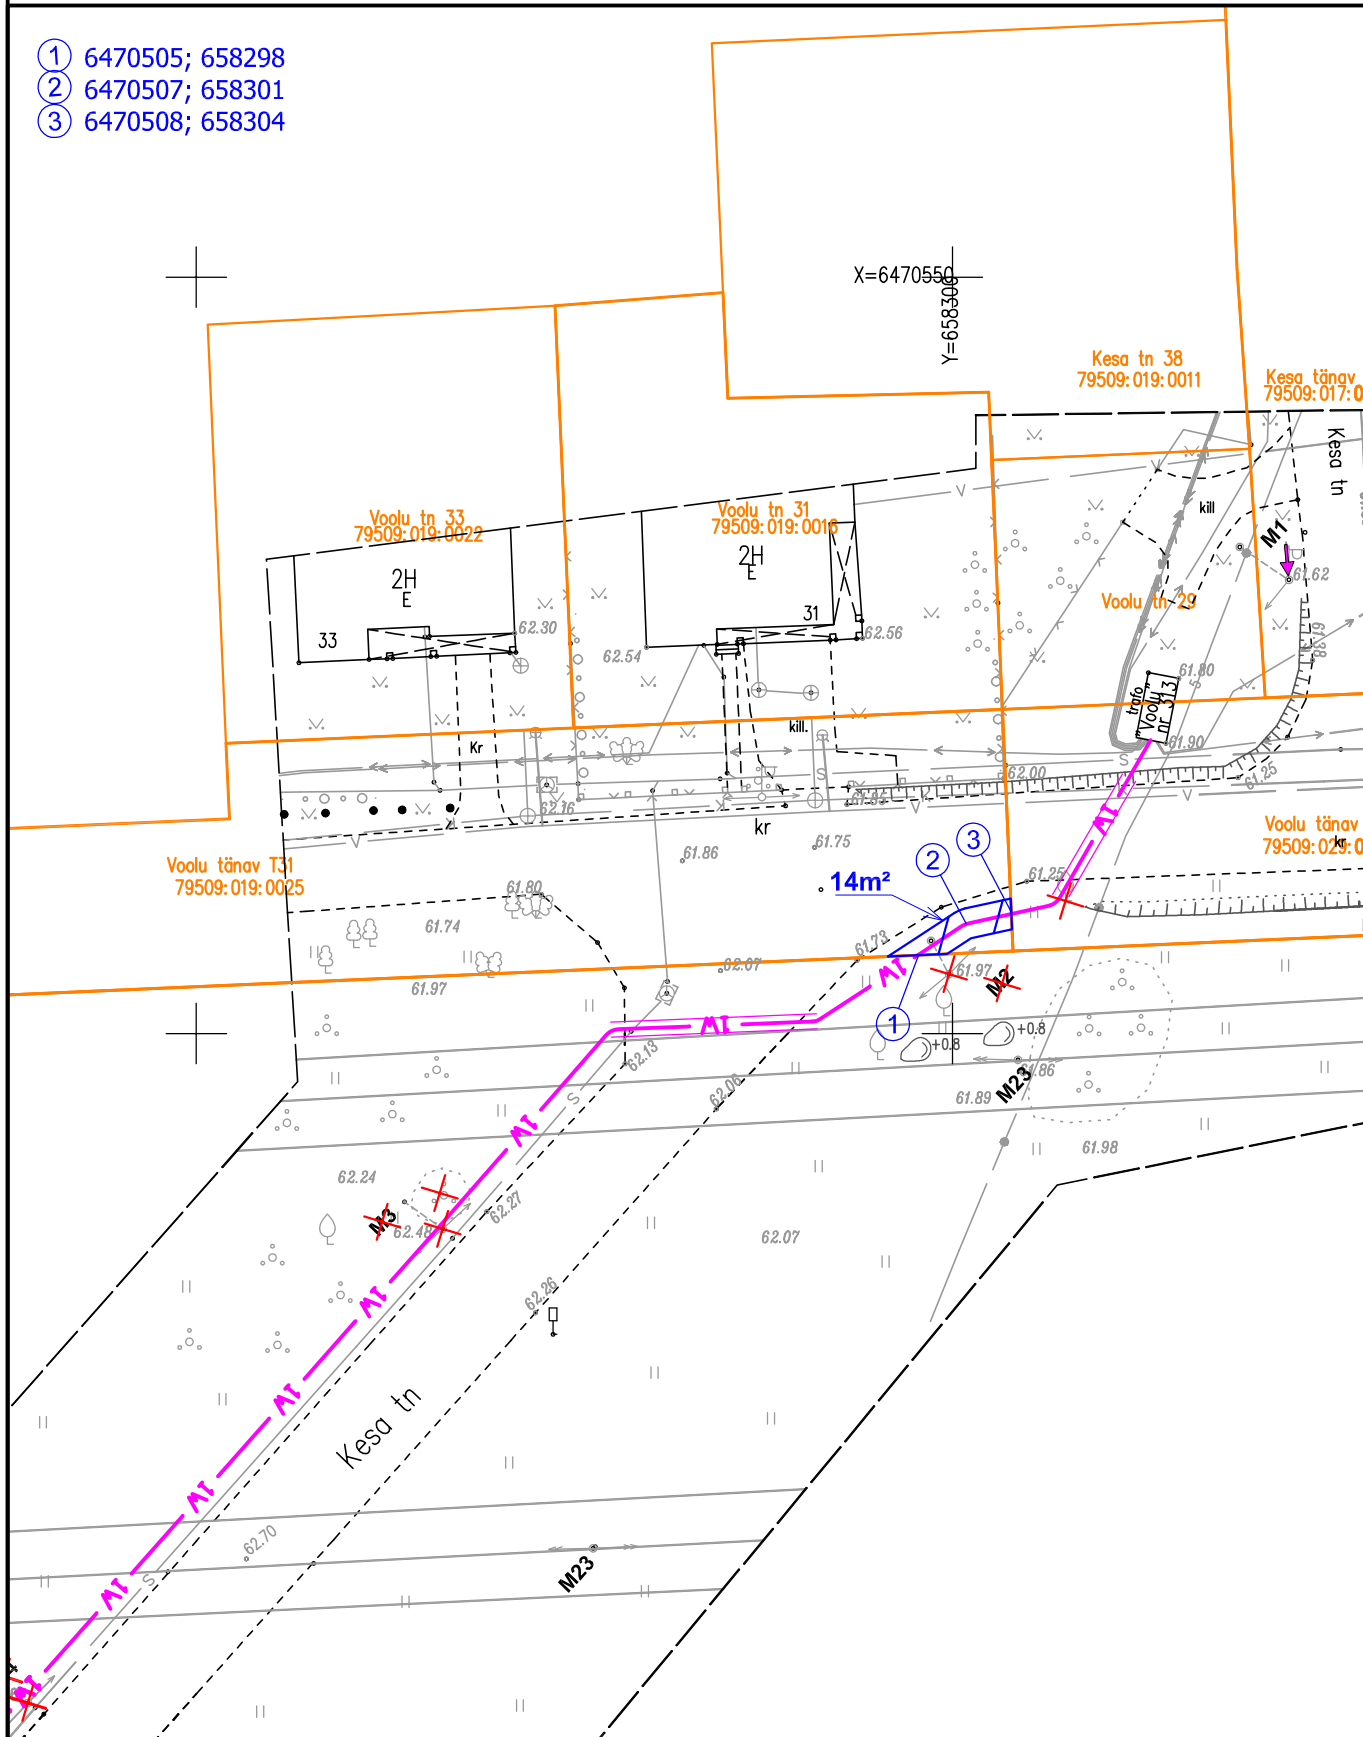

Tingmärgid

1:500

-  projekteeritud liitumiskilp
-  projekteeritud jaotuskilp
-  projekteeritud 0,4 kV maakaabelliin
-  katastripiir

 kasutusõigusega koormatud maa-ala

Koostas H.Vissel