




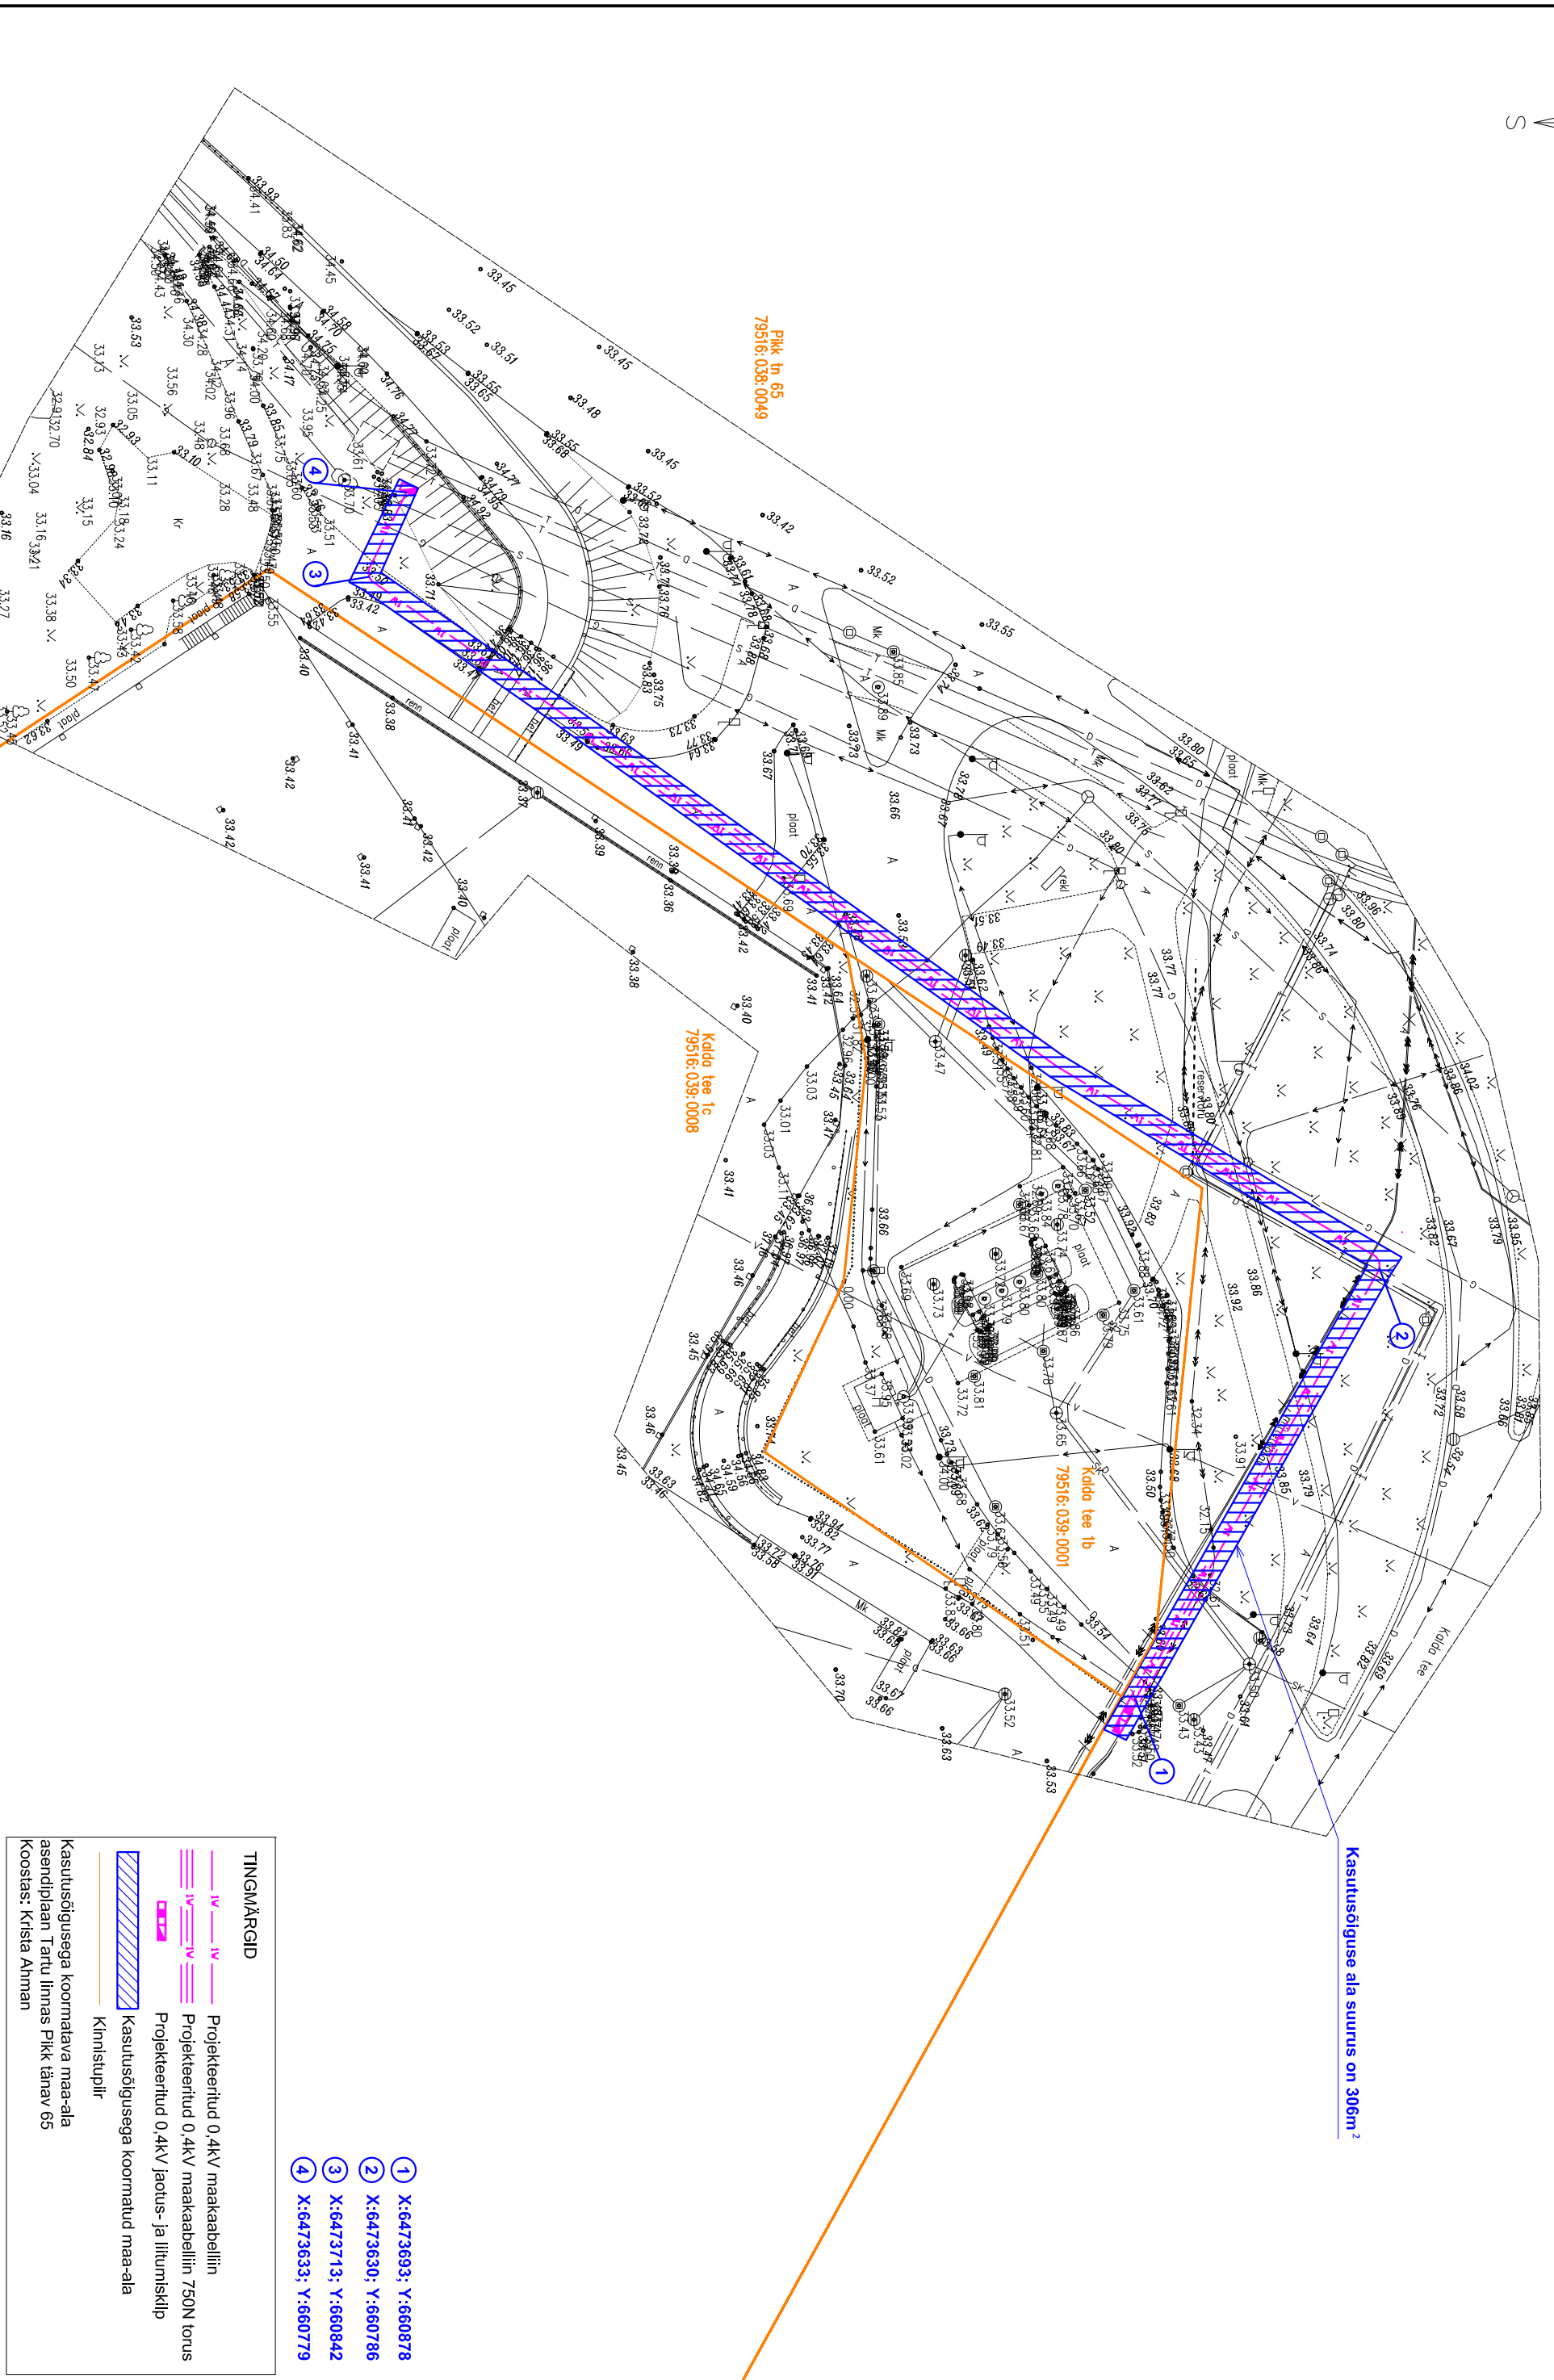


**M 1:500**



**TINGMÄRGID**

-  IV - Projekteeitlud 0,4kV maakaabellin
-  IV - Projekteeitlud 0,4kV maakaabellin 750N torus
-  IV - Projekteeitlud 0,4kV jaotus- ja liitumiskilp
-  Kasutusõigusega koomatud maa-ala
-  Kinnistupiir

Kasutusõigusega koomatava maa-ala asendiplaan Tartu linnas Pikk tänav 65 koostas: Krista Ahman

- ① X:6473693; Y:660878
- ② X:6473630; Y:660786
- ③ X:6473713; Y:660842
- ④ X:6473633; Y:660779