Kasutusõigusega koormatava maa-ala asendiplaan Tartu linnas Ringtee tänav T 27, leht 1.
Koostas: Enn Kraav

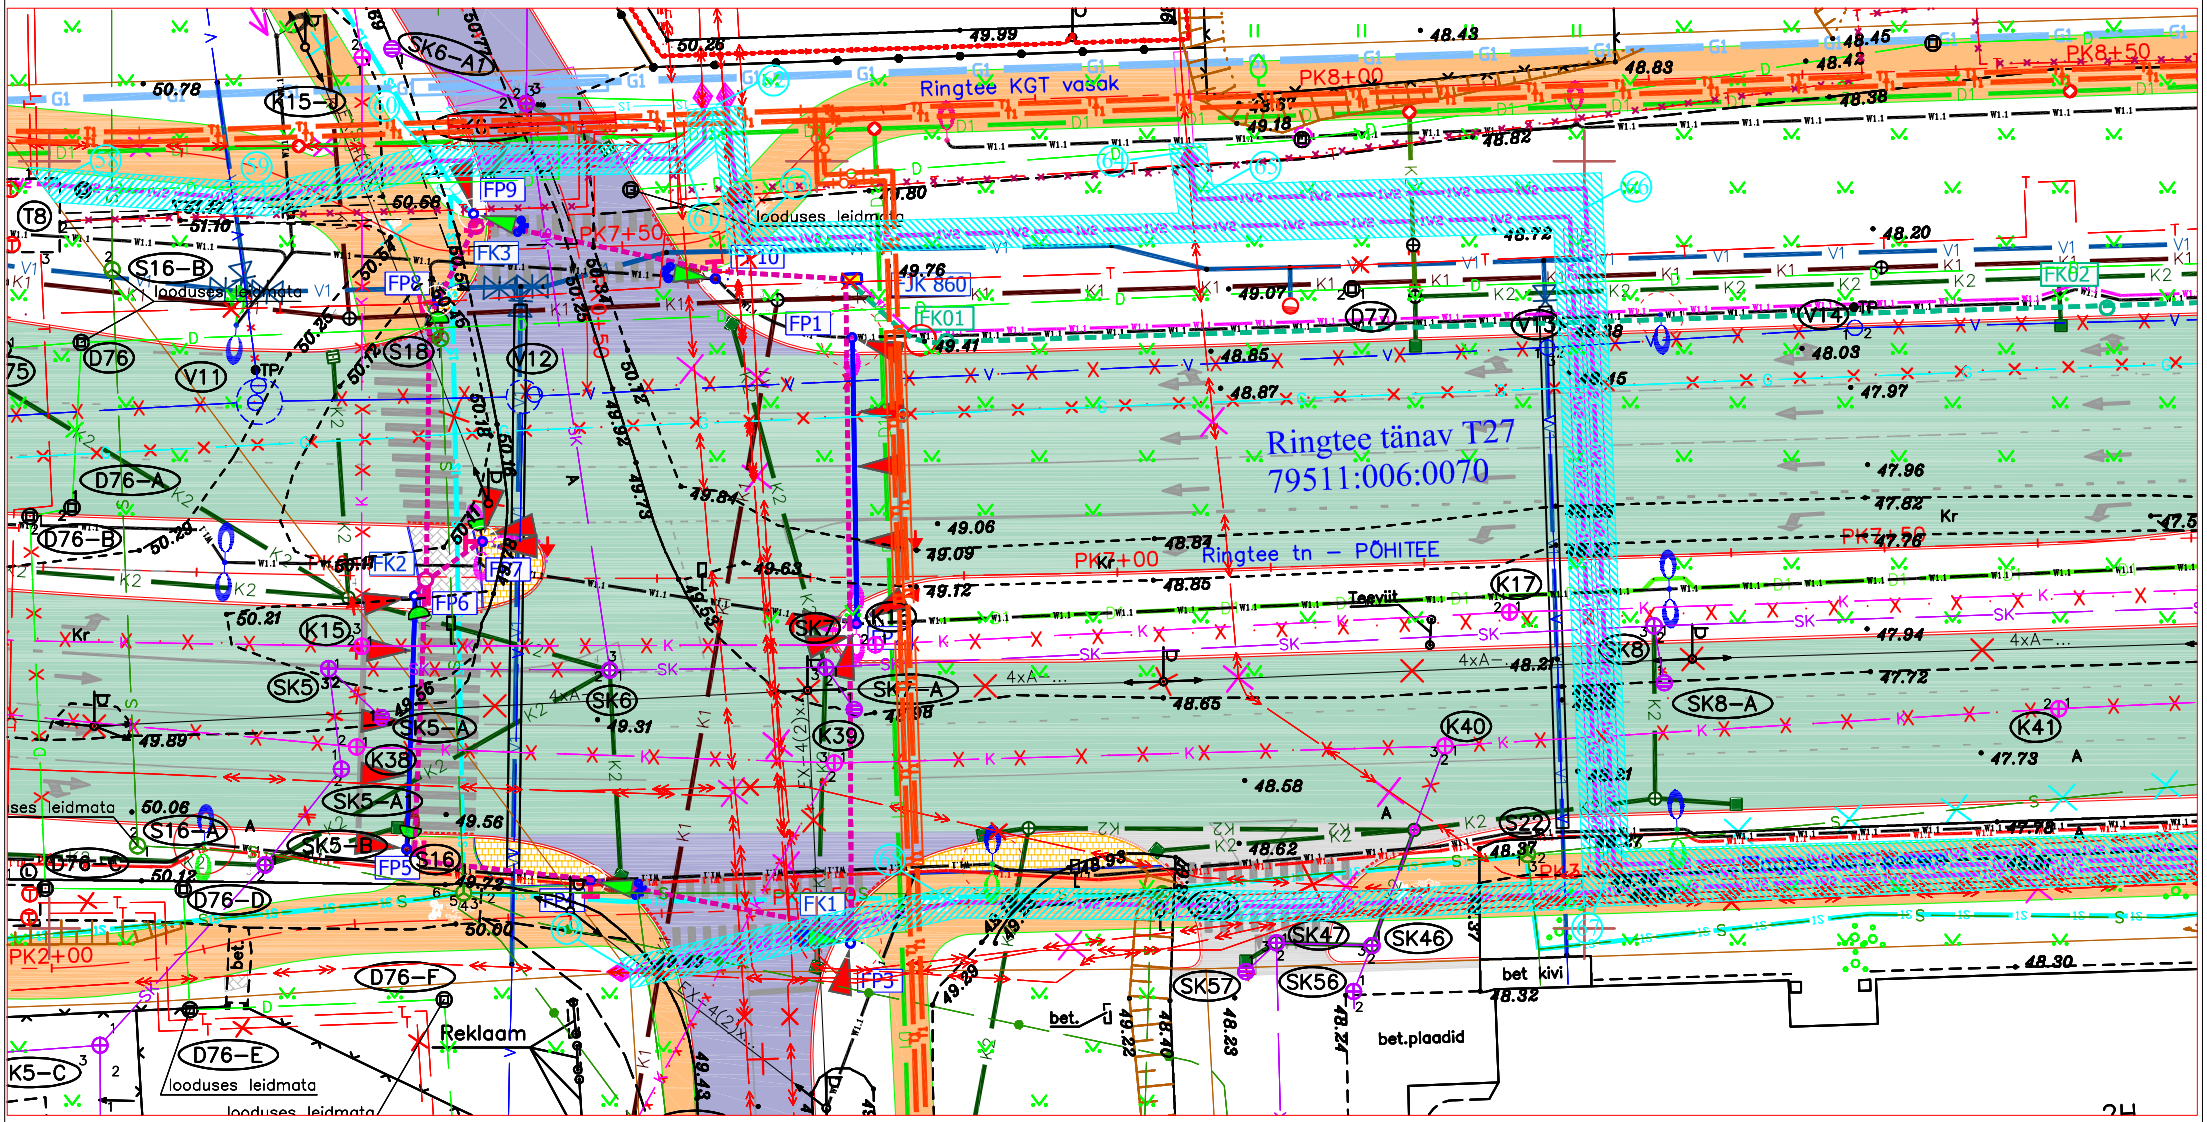

58	X=6470198 Y=659499	65	X=6470197 Y=659575	72	X=6470152 Y=659724
59	X=6470197 Y=659514	66	X=6470197 Y=659600	73	X=6470155 Y=659724
60	X=6470200 Y=659525	67	X=6470154 Y=659601	74	X=6470160 Y=659897
61	X=6470200 Y=659541	68	X=6470152 Y=659559		
62	X=6470203 Y=659543	69	X=6470147 Y=659538		
63	X=6470195 Y=659546	70	X=6470155 Y=659648		
64	X=6470201 Y=659574	71	X=6470157 Y=659717		

Tingmärgid

- Proj. kaabel 10 kV torus 450 N
- Proj. kaabel 10 kV torus 750 N
- Proj. kaabel 0,4 kV torus 450 N
- Proj. jätkumuhv
- Kasutusõigusega koormatud ala
- Kinnistu piir

M 1:500

Kasutusõigusega koormatud maa-ala suurus on 1252 m2

Jüri Mölder Linnasekretär /allkirjastatud digitaalselt/