Kasutusõigusega koormatava maa-ala asendiplaan Tartu linnas Turu tänav T65.
Koostas: Enn Kraav

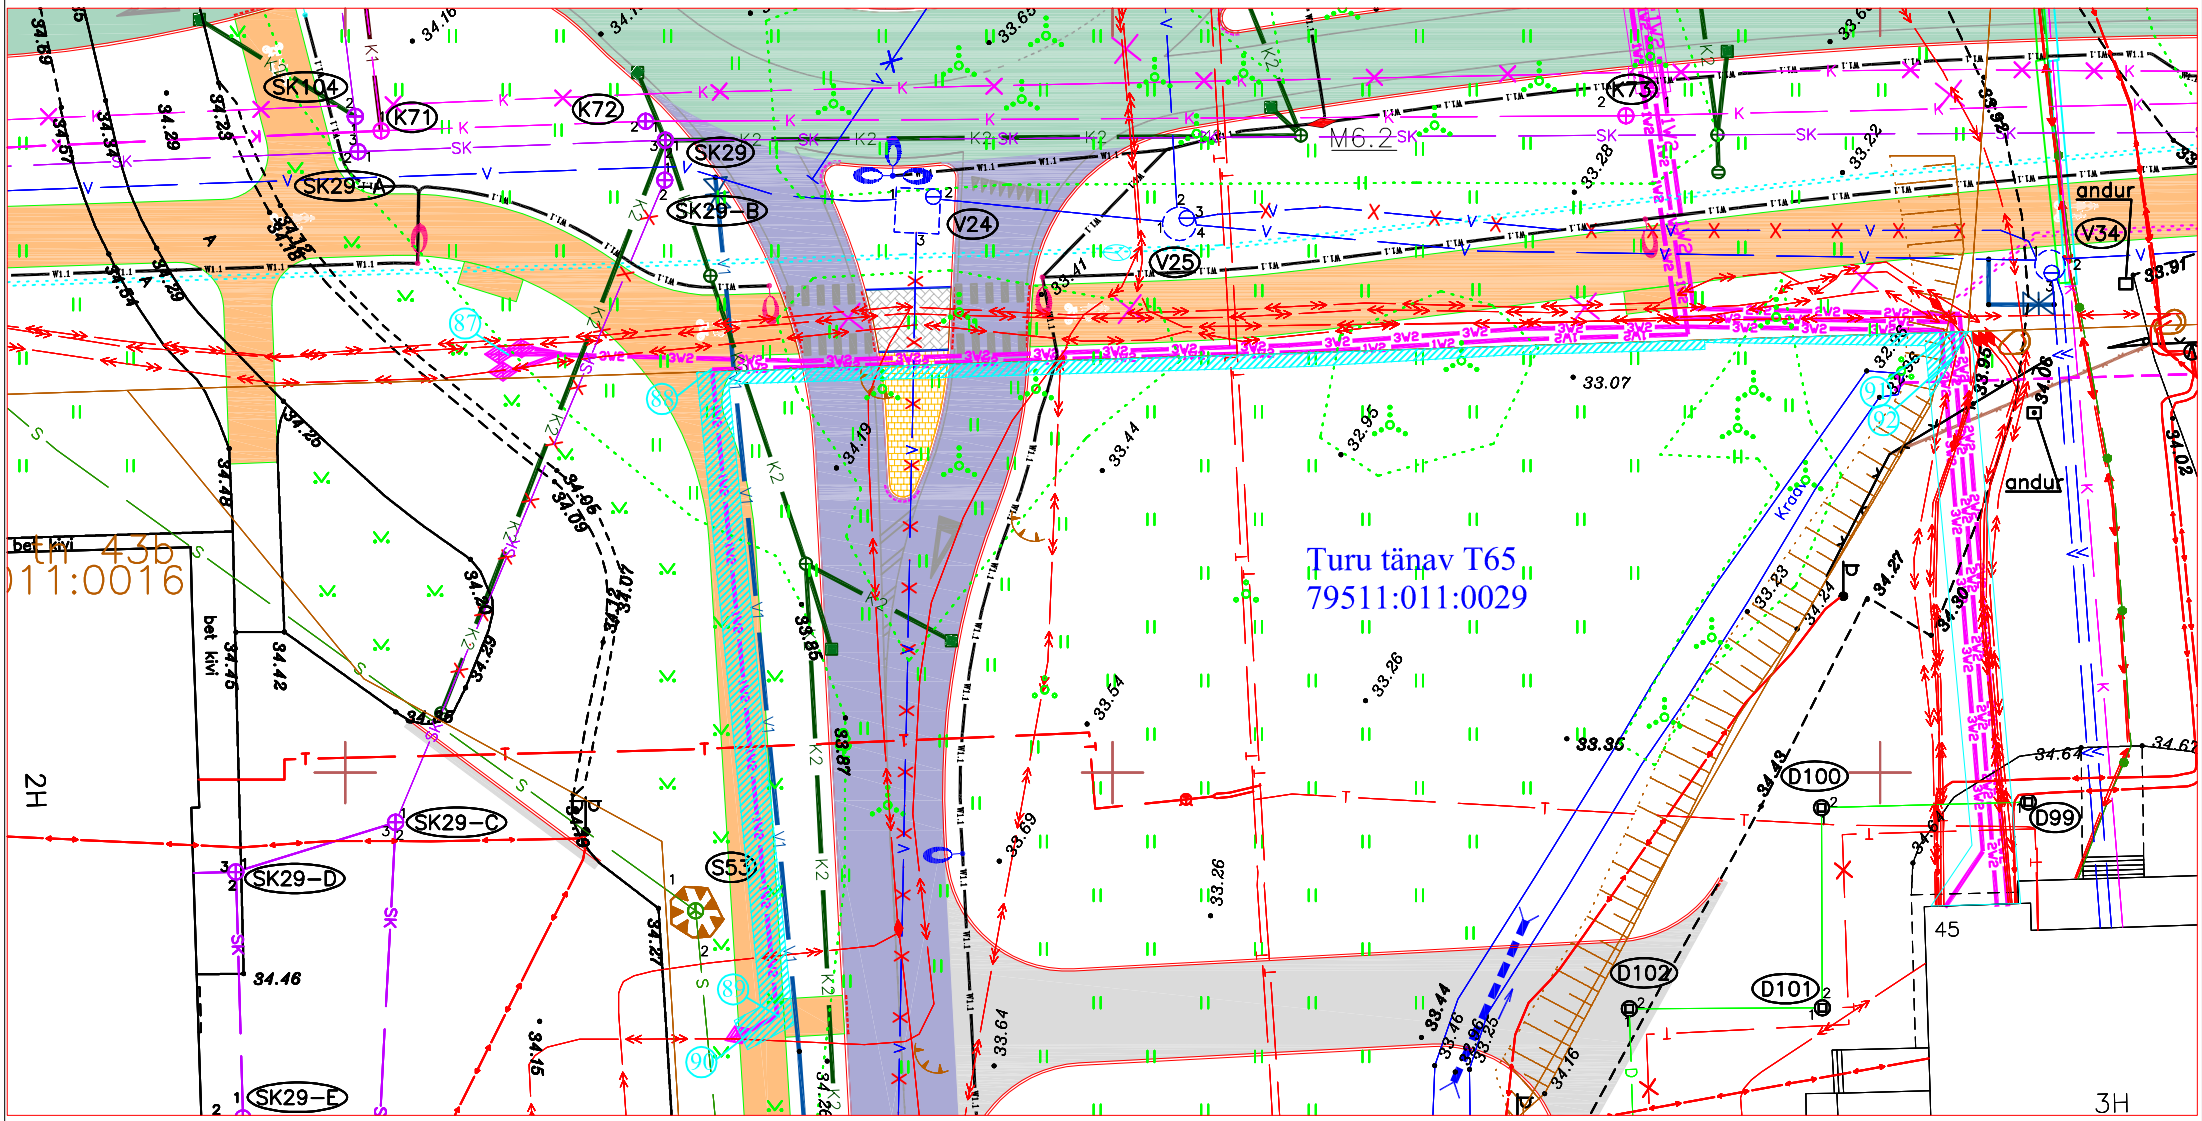

87	X=6470177 Y=660461
88	X=6470176 Y=660474
89	X=6470134 Y=660478
90	X=6470133 Y=660476
91	X=6470179 Y=660555
92	X=6470177 Y=660555

Tingmärgid

1W2 1W2	Proj. kaabel 10 kV torus 450 N
1W2 1W2	Proj. kaabel 10 kV torus 750 N
1W1 1W1	Proj. kaabel 0,4 kV torus 450 N
	Proj. jätkumuhv
	Kasutusõigusega koormatud ala
	Kinnistu piir

M 1:500

Jüri Mölder Linnasekretär /allkirjastatud digitaalselt/

Kasutusõigusega koormatud maa-ala suurus on 151 m2