Kasutusõigusega koormatava maa-ala asendiplaan Tartu linnas
Meloni tänav T31, 79513:002:0019

TINGMÄRGID

- Projekteeritud maakaabel torus
- Projekteeritud liitumiskilp
- Projekteeritud jaotuskilp
- Projekteeritud reservtoru
- Katastripiir
- Kasutusõigusega koormatav maa-ala pindala on 131 m²

KOORDINAADID

	X	Y
1	6475301.89	658578.74
2	6475304.46	658580.42
3	6475298.41	658587.66
4	6475328.27	658607.77
5	6475328.08	658608.60
6	6475336.37	658597.44

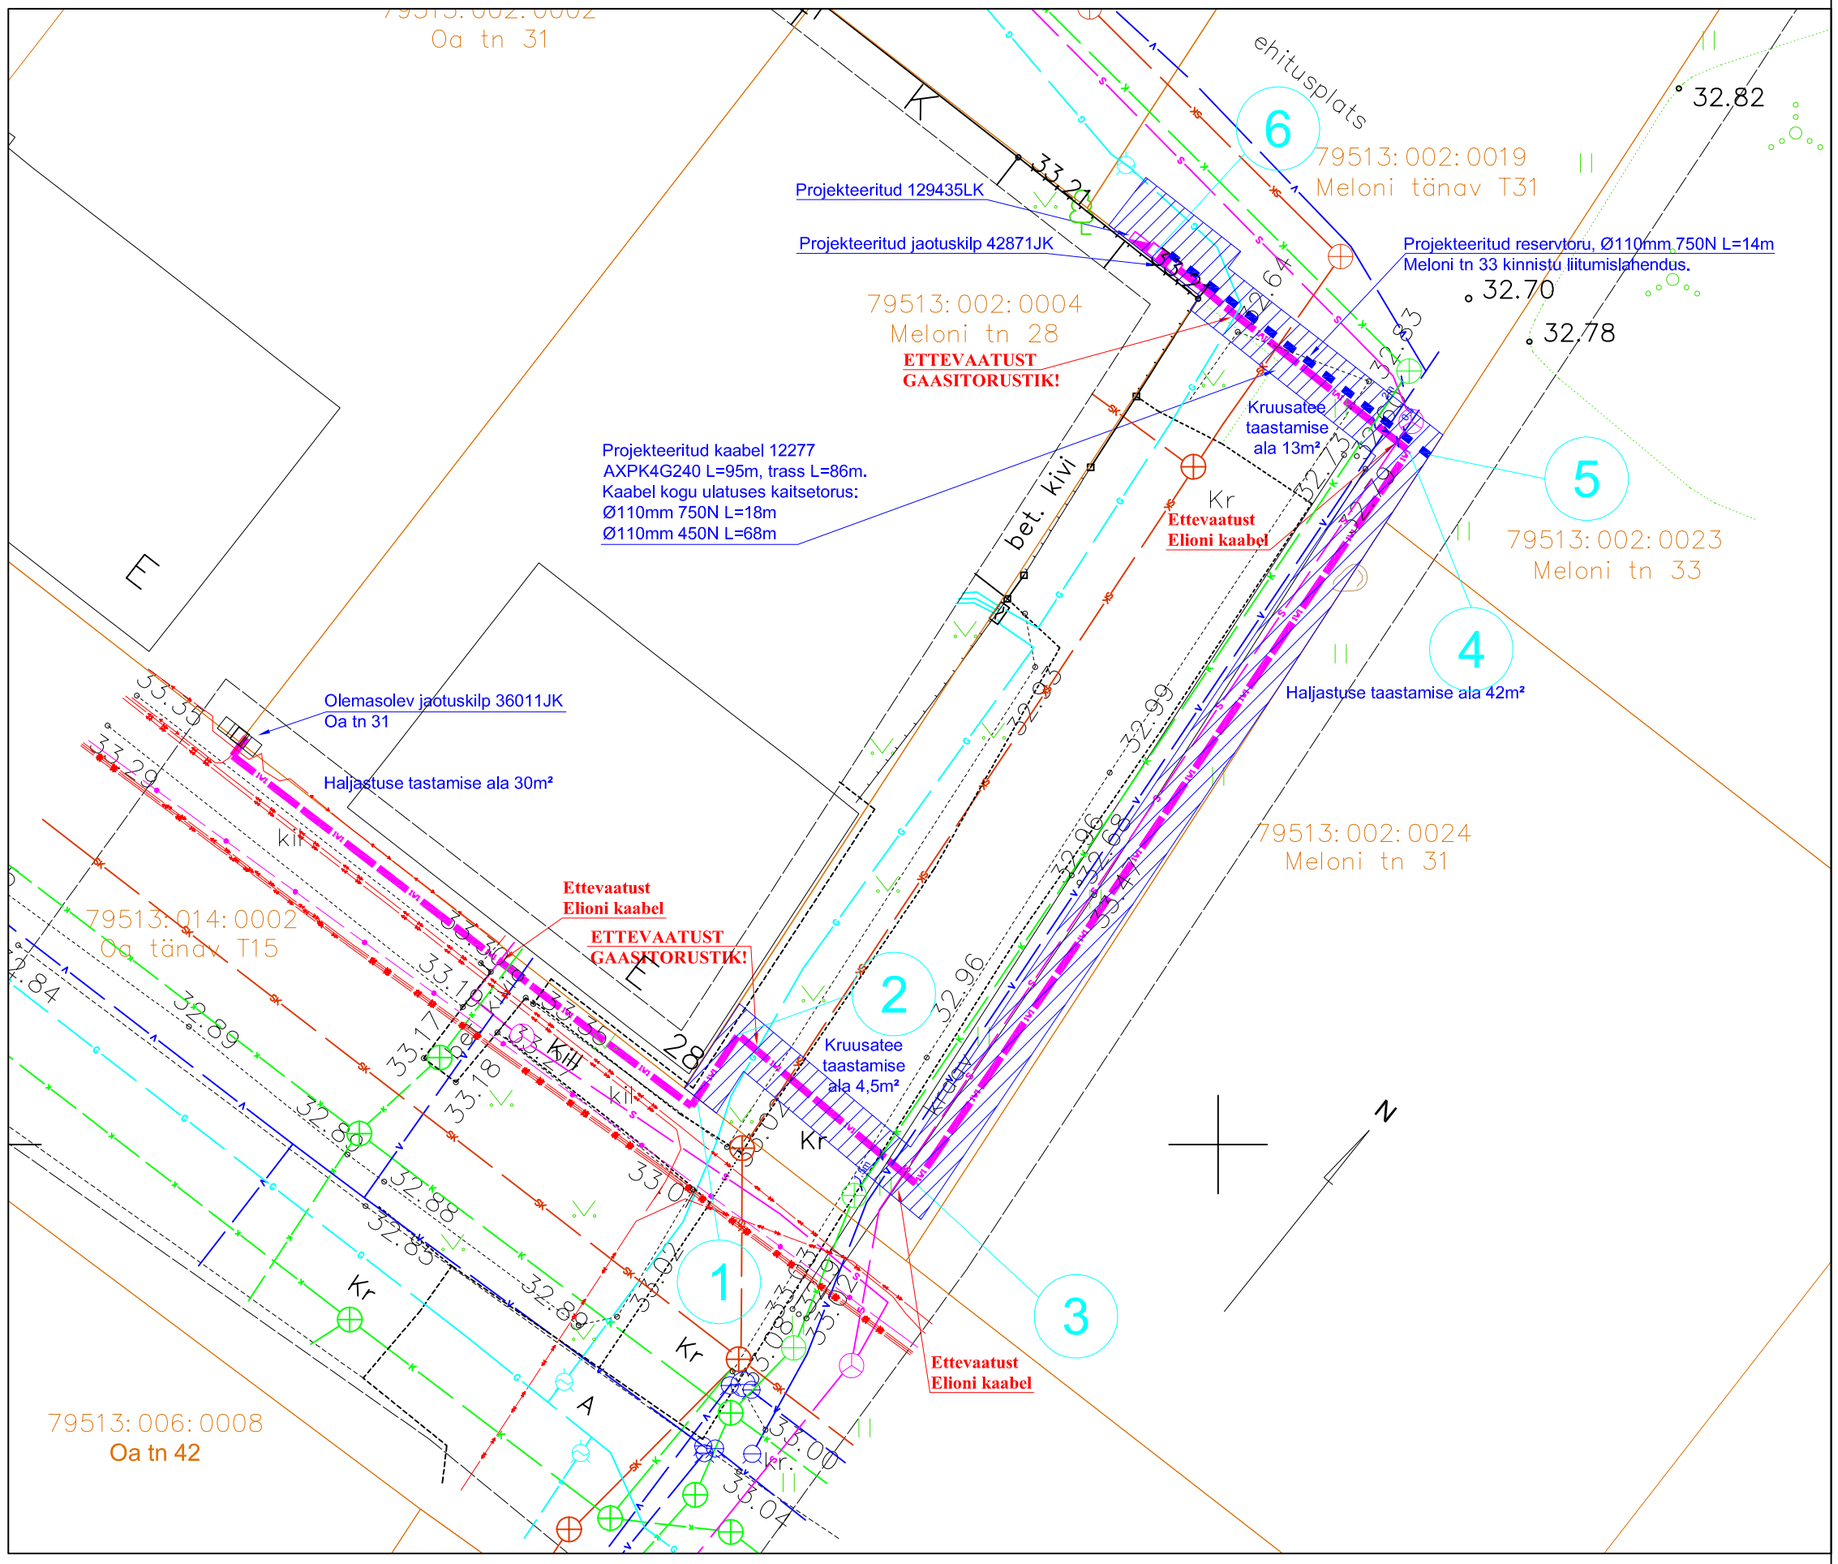

Mõõtkava 1:250

Koostas J. Karin

Jüri Mölder Linnasekretär /allkirjastatud digitaalselt/