PIIRIDE MUUTMISE SKEEM

M 1 : 2000

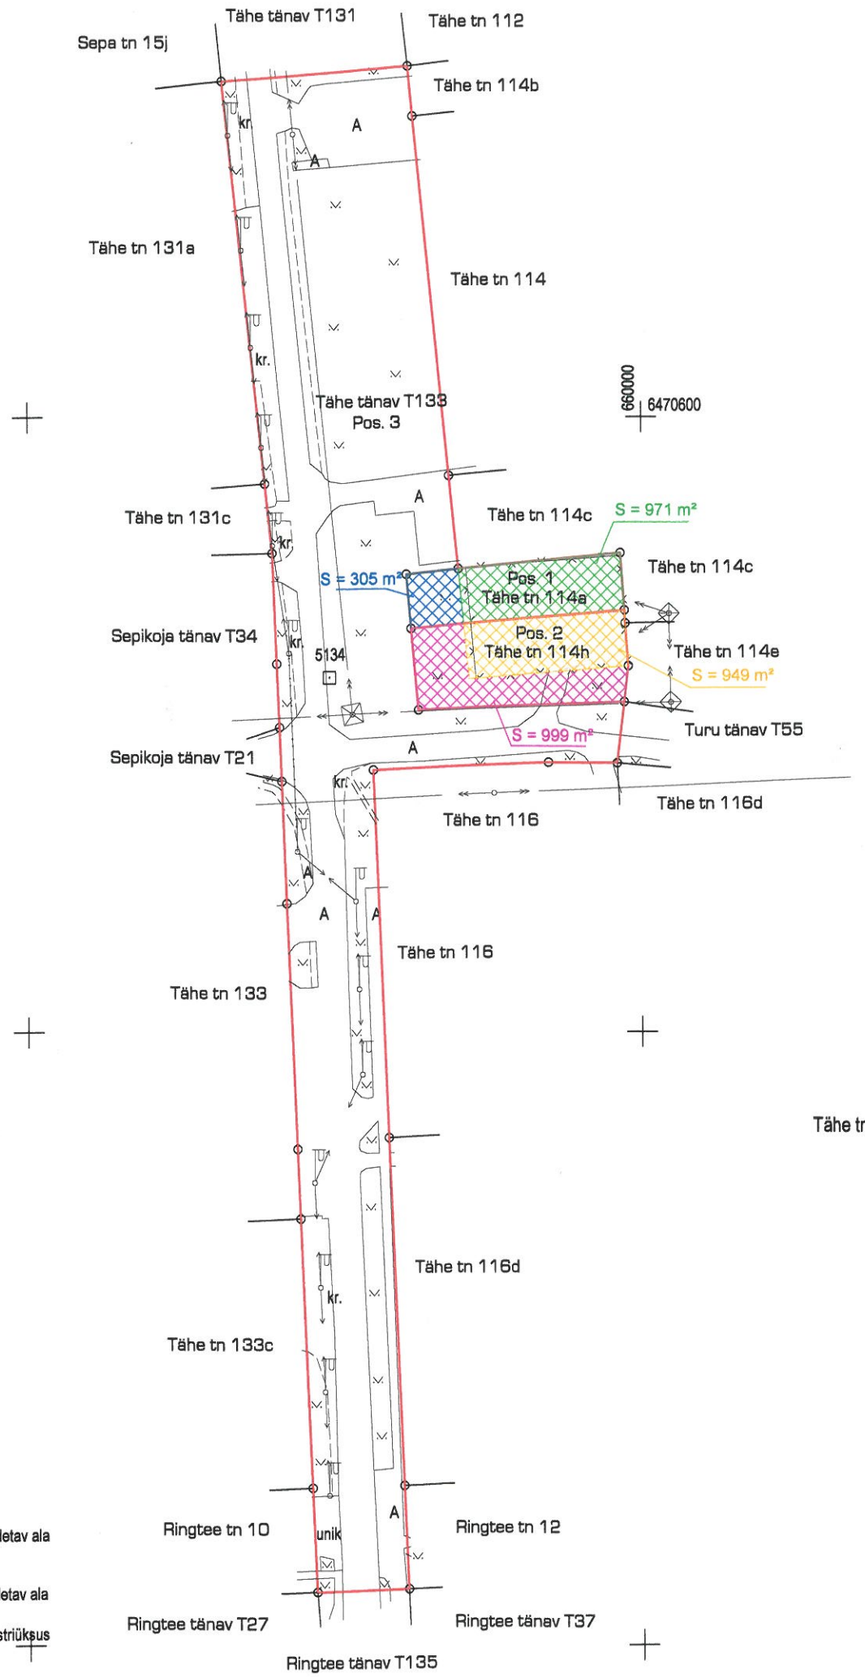

Leppemärgid:

olemasolevad piirid

Tähe tänav T133 katastriüksuselt ära lõigatav ala moodustatavale Tähe tn 114h katastriüksusele juurde liidetav ala

Tähe tänav T133 katastriüksuselt ära lõigatav ala moodustatavale Tähe tn 114a katastriüksusele juurde liidetav ala

Tähe tn 114a jagamisel moodustatav Tähe tn 114a katastriüksus

Tähe tn 114a jagamisel moodustatav Tähe tn 114h katastriüksus

Nõus Tähe tn 114a (79511:007:0040) ja Tähe tänav T133 (79511:005:0061) katastriüksuste piiride muutmisega

Tähe tn 114a katastriüksuse omanik ..... allkirjastatud digitaalselt /Eesti Energia Aktsiaselts´i poolt volitatud isik Malle Vool/
/volikiri nr 253 05.03.2014/

Tähe tänav T133 katastriüksuse omanik ..... /Tartu linn - linnapea Urmas Klaas/

Tartu Linnavalitsus ..... /juhataja-maakorraldaja Riina Jaani/

Pindalad peale piiride muutmist:

Tähe tn 114a S = 971 m² + 305 m² = 1276 m²

Tähe tn 114h S = 949 m² + 999 m² = 1948 m²

Tähe tänav T133 S = 23287 m² - 305 m² - 999 = 21983 m²

Koostas ..... / maamõõtja Anneli Kodasma /
29.12.2014