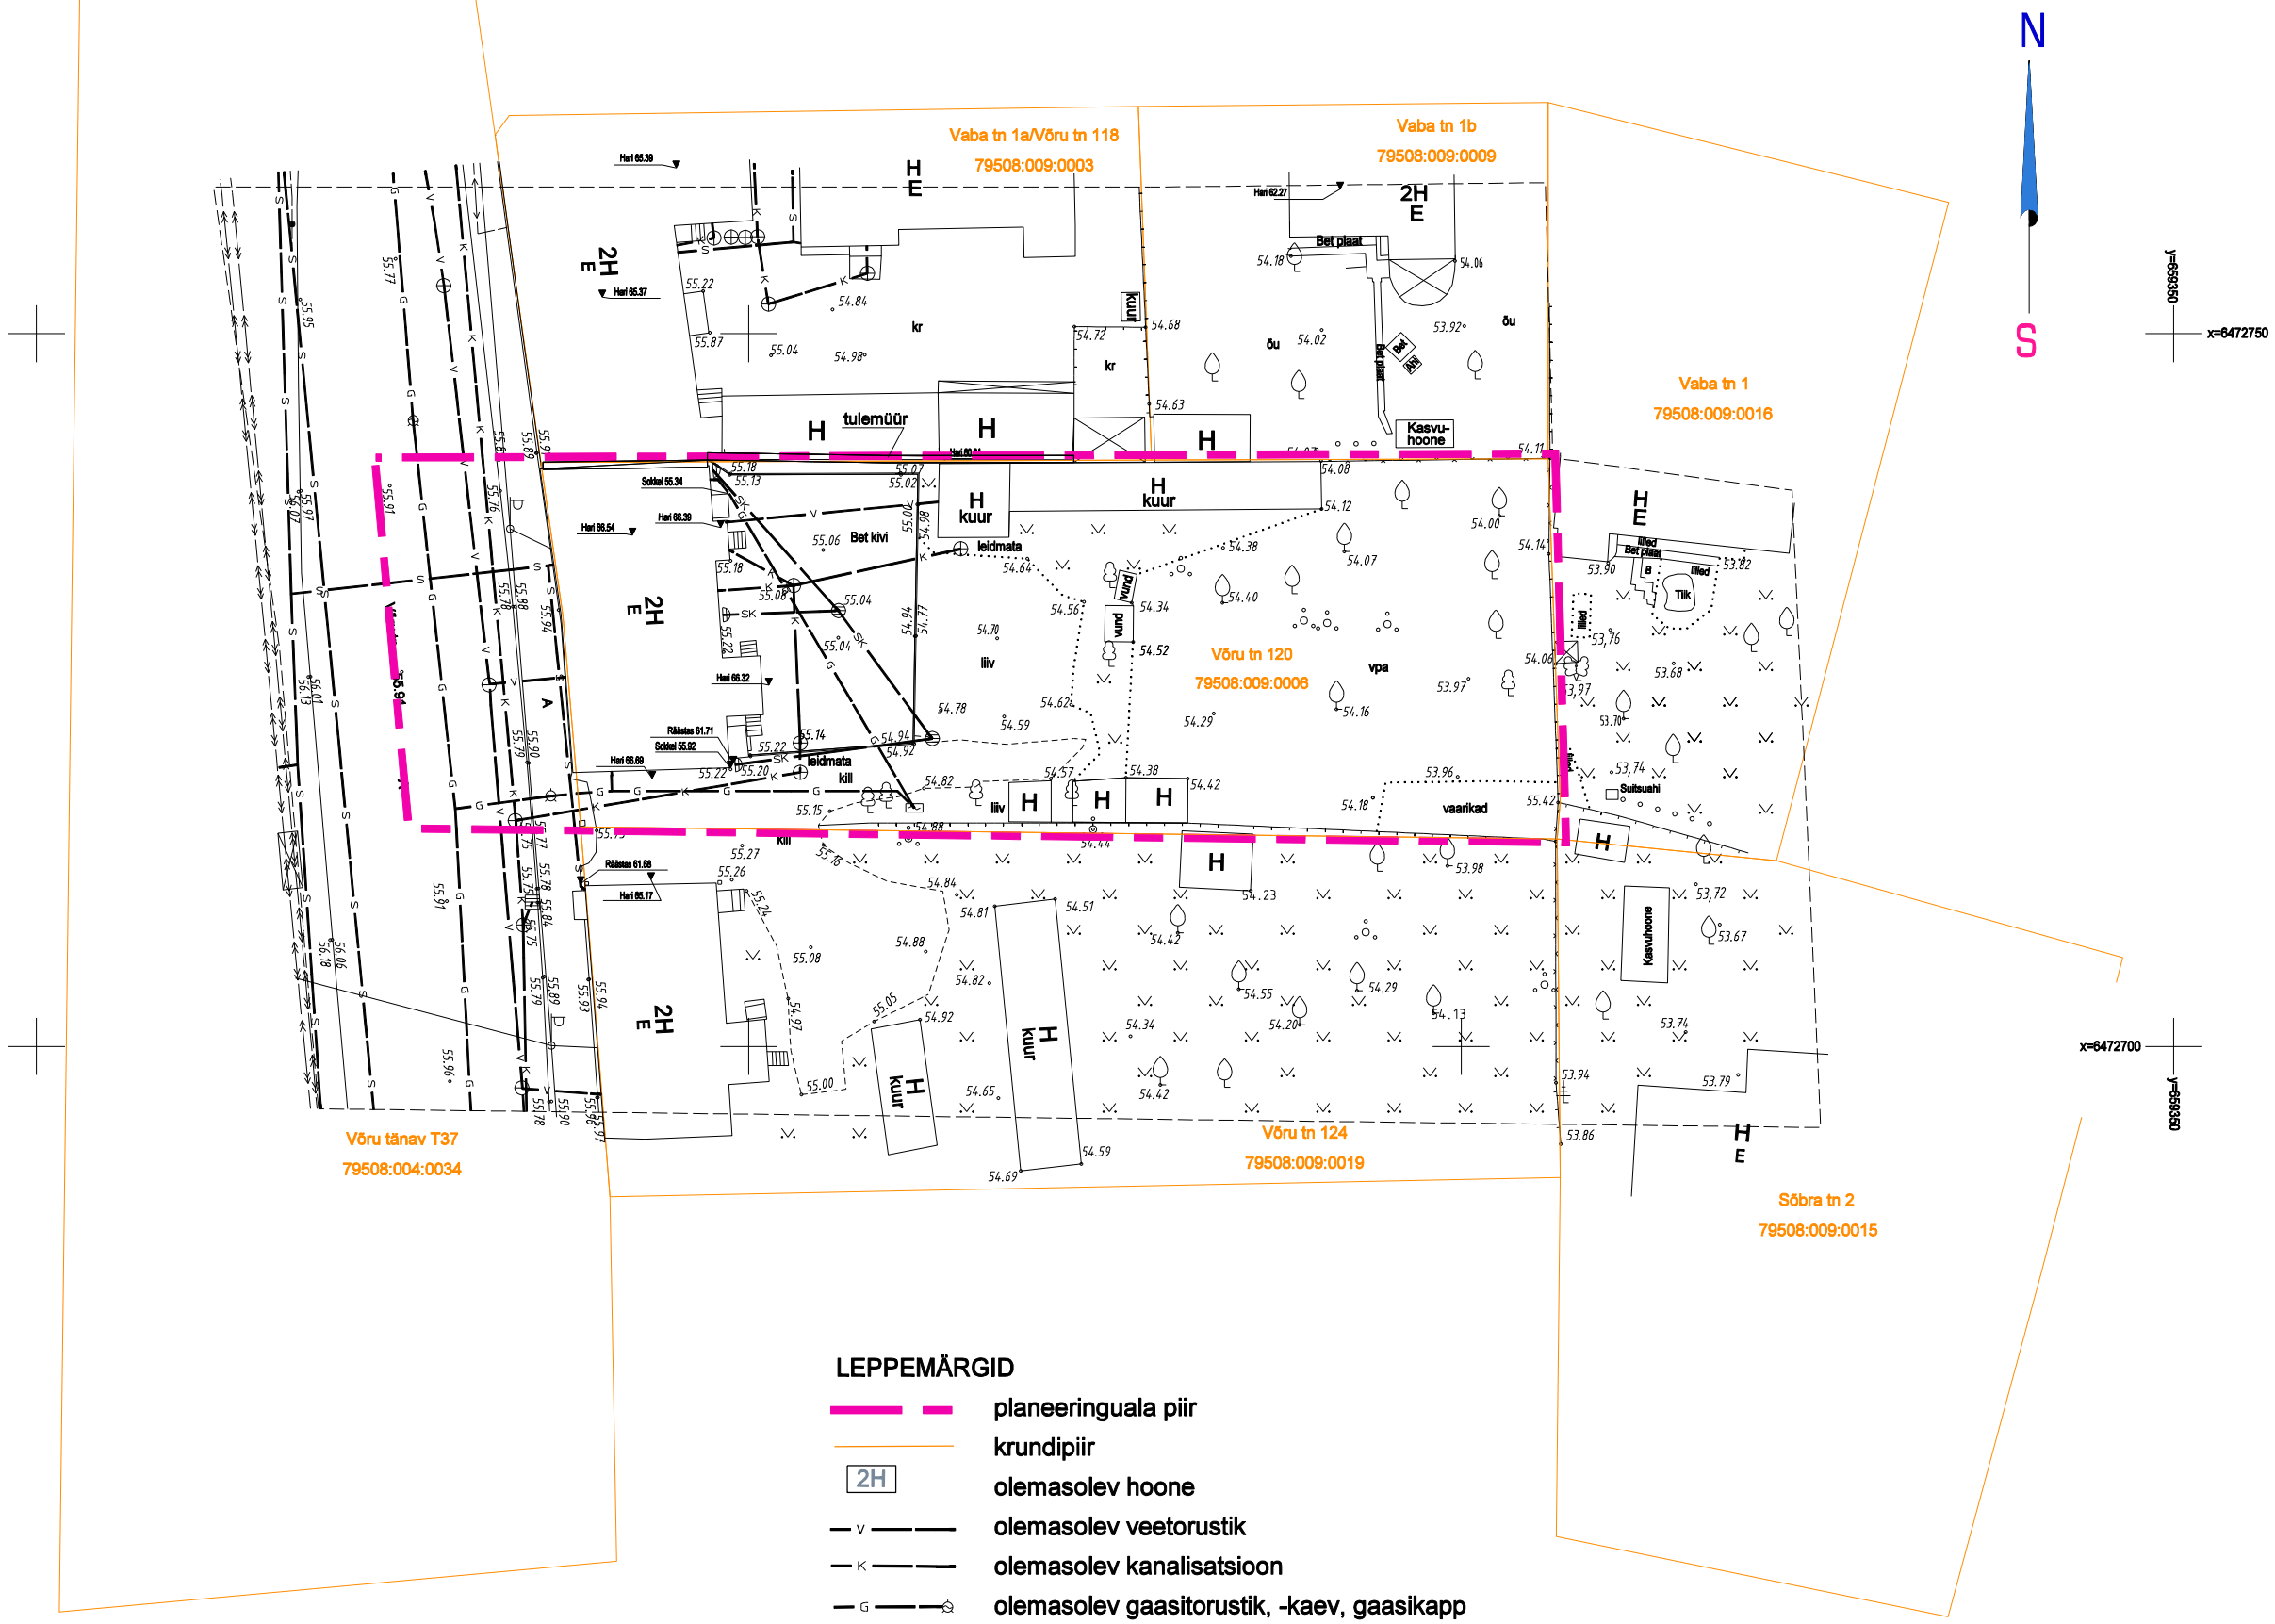

LEPPEMÄRGID

- planeeringuala piir
- krundipiir
- 2H — olemasolev hoone
- V — olemasolev veetorustik
- K — olemasolev kanalisatsioon
- G — olemasolev gaasitorustik, -kaev, gaasikapp
- S — olemasolev sidekanalisatsioon
- olemasolev elektriõhuliin, valgustuspost

Võru tn 124
79508:009:0019

katastriüksuse nimi
katastritunnus

Märkused:

1. Planeeritav ala hõlmab Võru tn 120 krundi.
2. Planeeritava ala pindala on 2165 m2.
3. Geodeetilise alusplaani mõõdistas OÜ GPK Partnerid (litsents nr 560) 25.07.2016, töö nr G-145-16. Koordinaadid L - EST 97 süsteemis, kõrgused Balti süsteemis.

OÜ Arhitektuuribüroo 4A * reg. nr. 10322578			
Tellija : Tartu linn			DP eskiis
Huvitatud isik : Avatar Holding OÜ			5023
Objekt : Võru tn 120 krundi detailplaneering	Olemasolev olukord	kuupäev:	Mõõtkava:
Arh. Vadim Tšentropov (EAL)		09. 2016	1:500