


Pikk tn 58, Pärna tn 1, Pikk tn 60, 64 ja Uus tn 37 kruntide detailplaneering

OLEMASOLEV OLUKORD

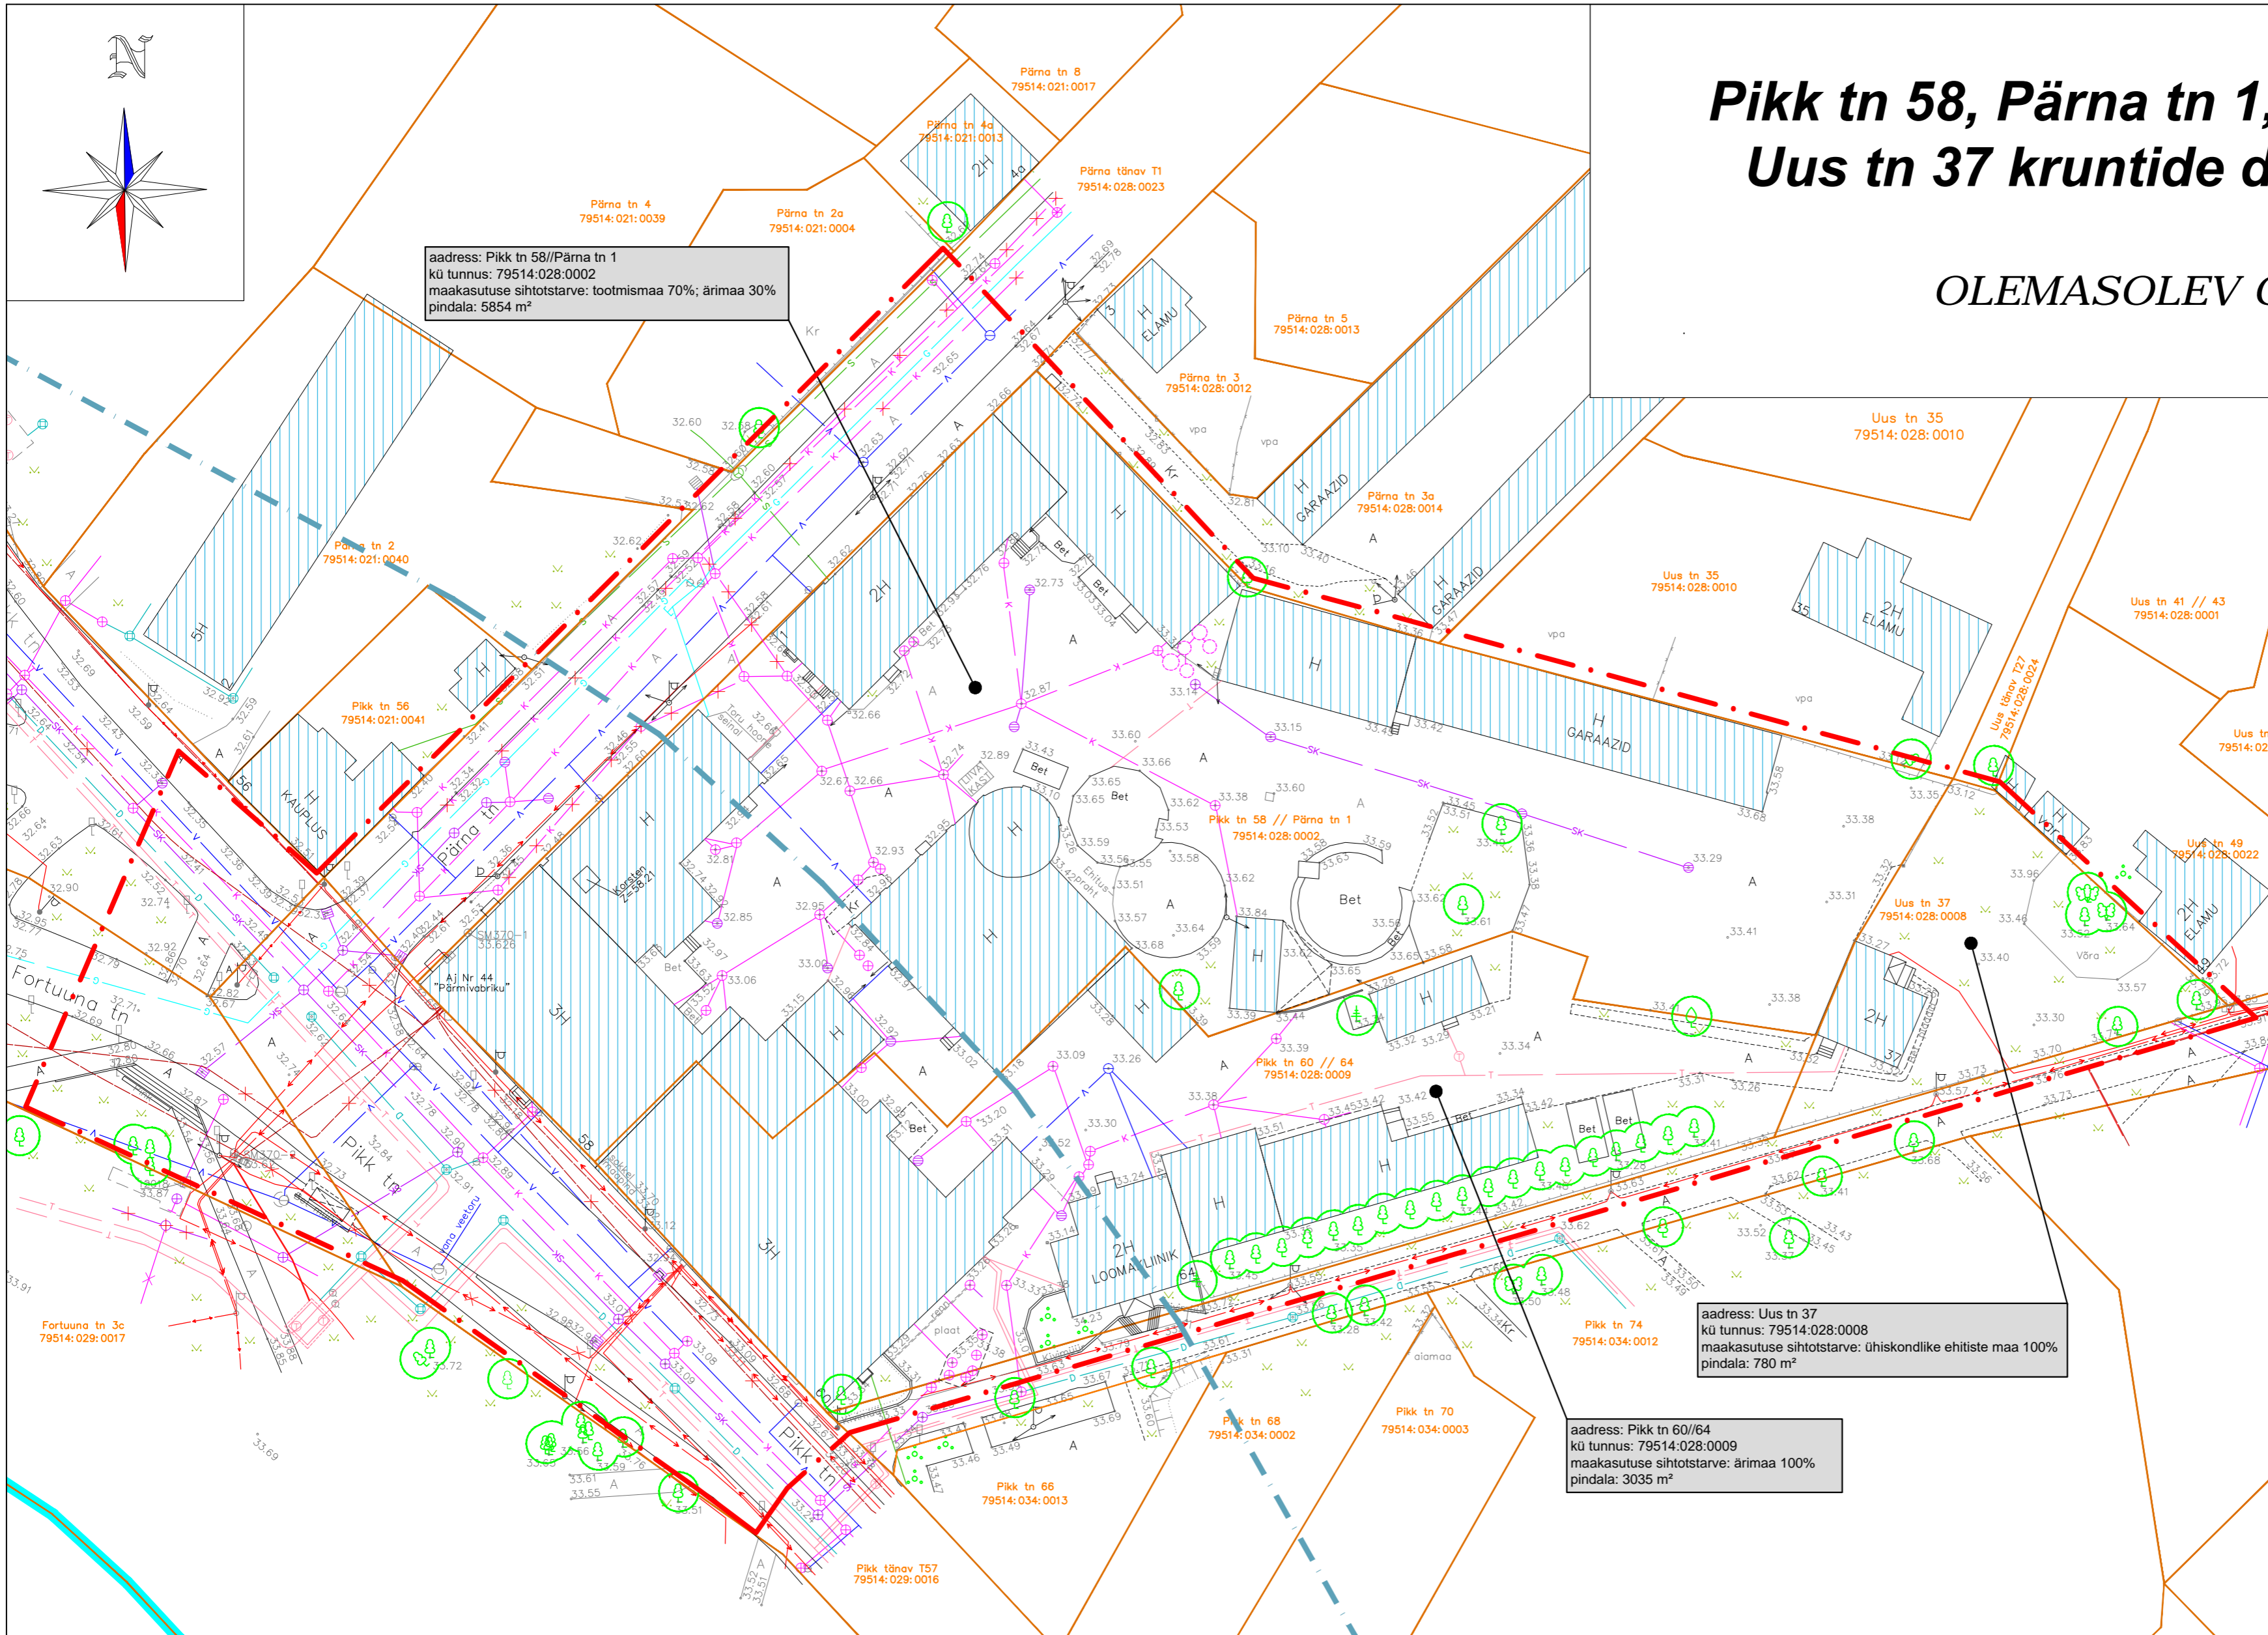

address: Pikk tn 58/Pärna tn 1
 kü tunnus: 79514:028:0002
 maakasutuse sihtotstarve: tootmismaa 70%; ärimaa 30%
 pindala: 5854 m²

address: Uus tn 37
 kü tunnus: 79514:028:0008
 maakasutuse sihtotstarve: ühiskondlike ehitiste maa 100%
 pindala: 780 m²

address: Pikk tn 60/64
 kü tunnus: 79514:028:0009
 maakasutuse sihtotstarve: ärimaa 100%
 pindala: 3035 m²

TINGMÄRGID	
	DETAILPLANEERINGUALA PIIR
	OLEMASOLEV KRUNDI PIIR
	OLEMASOLEV VEETORUSTIK
	OLEMASOLEV KANALISATSIOONITORUSTIK
	OLEMASOLEV GAASITORUSTIK
	OLEMASOLEV SIDEKAABEL
	OLEMASOLEV MADALPINGE ELEKTRIKAABEL
	OLEMASOLEV KÕRGPINGE ELEKTRIKAABEL
	OLEMASOLEV KAUGKÜTTE TORUSTIK
	OLEMASOLEV SADEVEE-KANALISATSIOON
	OLEMASOLEV DRENAAZITORUSTIK
	EMAJÕE VEE PIIR VASTAVALT PÕHIKAARDILE
	EMAJÕE KALDA PIIRANGUVÕÖND 100 m
	OLEMASOLEV HOONESTUS
	OLEMASOLEV PUU
	OLEMASOLEV PÕÖSAS

Märkused:
 1. Detailplaneeringuala topo-geodeetiline alusplaan mõõtkavas M 1:500 on koostatud OÜ GPK Partnerid (litsentsi nr 560 MA) poolt november 2014, töö nr. G-255-14. Koordinaadid L-EST '97 süsteemis. Kõrgused Balti 1977 a. süsteemis.
 2. Detailplaneeringu jooniste juurde kuulub detailplaneeringu seletuskiri.

 **TERAV KERA OÜ**
 Reg. nr. 11319822
 Sarapuu 2, 50705 Tartu
 e-post: teravkera@gmail.com
 www.teravkera.ee

Maastikuarhitekt-planeerija
 Jane Asper
 Kuupäev
 november 2016

Planeeringu koostamisest huvitatud isik Tiigi Keskus AS		
Töö nimetus	Pikk tn 58, Pärna tn 1, Pikk tn 60, 64 ja Uus tn 37 kruntide detailplaneering	
Joonise nimetus	OLEMASOLEV OLUKORD	
Joonis	Mööts	Töö nr
2	1:500	DP-08-15