

KATASTRIÜKSUSE PLAAN



Mõõtkava 1: 500

Maakond	Tartu	Linn	Tartu
		Küla	Haage
Katastriüksuse nimi		Toe	
Mõõdistamise aeg:	7.11.2017	Katastrikaardi number:	54751
Koostamise aeg:	7.11.2017		
Maamõõtja		Koostaja	Voldemar Tuuga
OÜ Elker RMT		allkirjastatud digitaalselt	
Mõõdistamislitsents: 210 MA–k 16.06.1997			

Koordinaadid L–EST 97 süsteemis

Piiriandmed

Piirip. nr.	Koordinaadid		Sisenurk ° , ’	Joone pikkus (m)
	X	Y		
1	6471000.06	653479.15	95° 52’	
2	6470979.75	653530.60	170° 35’	55.31
3	6470971.80	653543.85	179° 8’	15.45
4	6470967.30	653551.10	89° 47’	8.53
5	6470962.86	653548.32	140° 47’	5.24
6	6470957.30	653531.93	161° 57’	17.31
7	6470956.40	653456.42	61° 48’	75.52
8	6470996.03	653477.06	180° 6’	44.68
1	6471000.06	653479.15		4.54

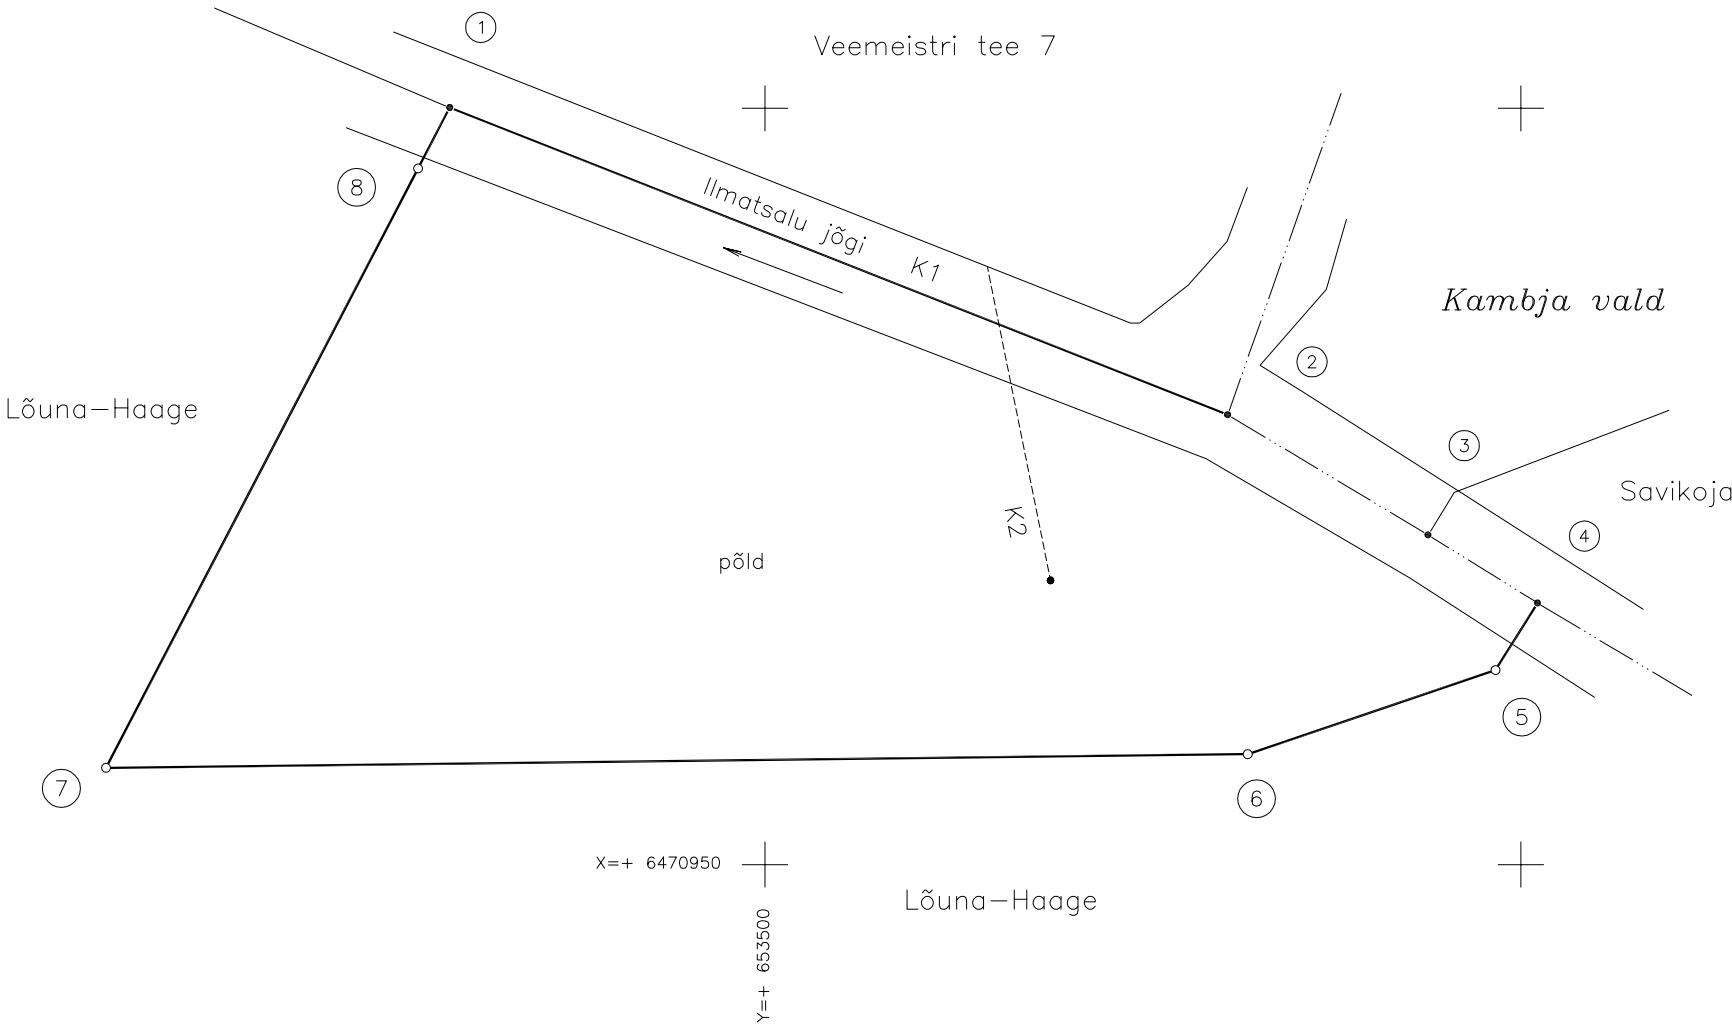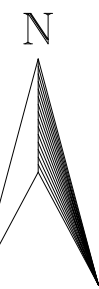

E K S P L I K A T S I O O N (ruutmeetrites)

Katastriüksuse nimi	Kogupind	Haritav maa	Looduslik rohumaa	Metsamaa	Õuемаа		Muu maa	
						sh. ehitised		sh. veekogud
Toe	2453	2187	–	–	–	–	266	266

LEPPEMÄRGID

- katastriüksuse piir
- olemasolevad katastripiirid
- halduspiir
- piirimärk
- piiripunkt (looduses tähistamata)
- piiripunkti number
- kiitsendusi põhjustavad objektid:
 - K1 Ilmatsalu jõgi
 - K2 raadiomasti tõmbits
 - Maaparandussüsteem (kogu ala)

OÜ ELKER RMT