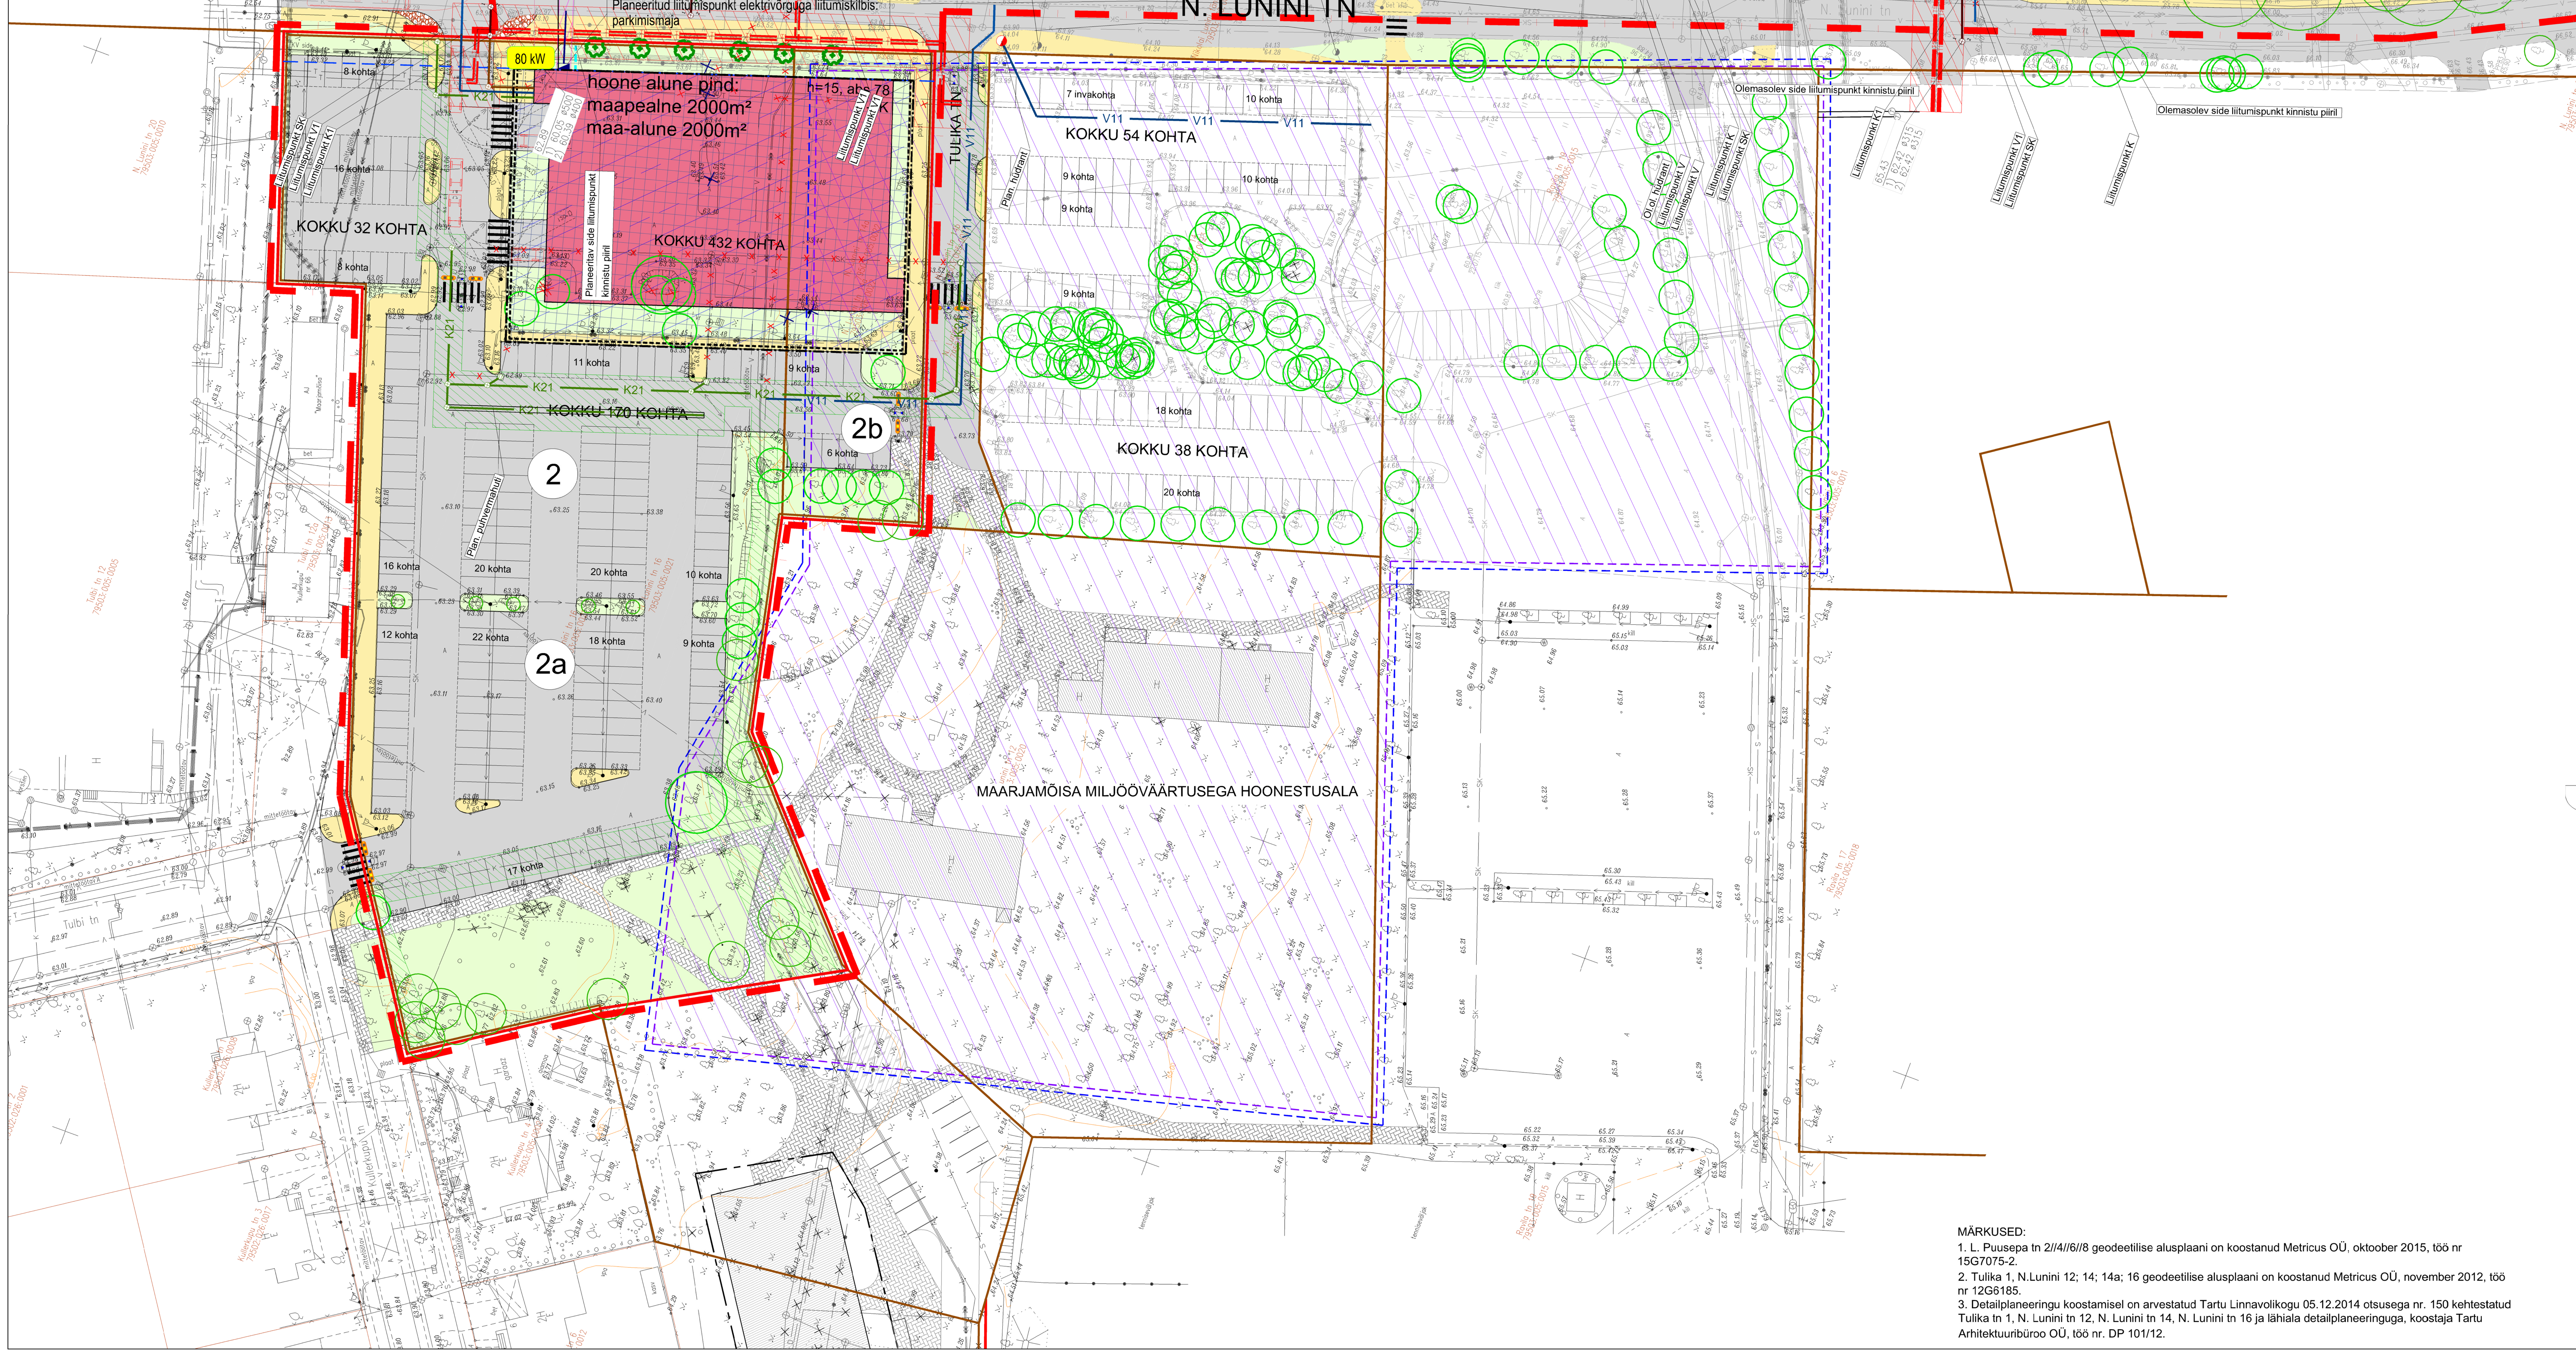


## TINGMÄRGID

- PLANEERINGUALA PIIR
- OL.OL KRUNDIPIIR
- PLAN. KRUNDIPIIR
- PLAN. EHITUSJOON
- PLAN. KRUNDI POS NR
- PLAN. MAAPEALNE HOONESTUSALA
- PLAN. MAA-ALUNE HOONESTUSALA
- OL.OL HOONE I-II KORRUST
- OL.OL HOONE III-IV KORRUST
- OL.OL HOONE VI-VII KORRUST
- OL.OL HOONE VIII-IX KORRUST
- OL.OL HOONE KONSOOLNE OSA V-IX KORRUST
- OL.OL HOONE KANGIALUNE ÜHE KORRUSE ULATUSES hooneosa algab teisest korrusest
- OL.OL RAJATISED
- PLAN. HOONE III-IV KORRUST
- PLAN. HOONE V KORRUST + I TEHNILINE KORRUS
- PLAN. HOONE VI-VII KORRUST
- PLAN. GALERII ASUKOHT
- 9+1/-2K HOONE MAAPEALSETE KORRUSTE ARV + TEHNILINE KORRUS / MAA-ALUSTE KORRUSTE ARV
- MILJÖÖVÄÄRTUSLIK HOONESTUSALA
- ARHEOLOOGILINE MILJÖÖPIIRKOND
- EHITISMÄLESTIS
- MÄLESTISE KAITSEVÖÖND, KAITSEVÖÖNDI ULATUS 50m LAIUNE MAA-ALA MÄLESTISE VÄLISKONTUURIST ARVATES
- PLAN. SÕIDUTEE ALA
- PLAN. KERGLIIKLEJATE ALA
- PLAN. HALJASALA
- PLAN. PANDUS
- AUTOGA JUURDEPÄÄS KRUNDILE / HOONESSE
- JALAKÄIJATE JUURDEPÄÄS HOONESSE
- OL.OL SÄILITATAV PUU
- OL.OL LIKVIDEERITAV PUU
- LOODUSEST PUUDUV PUU
- PLAN. KÕRGHALJASTUS / MADALHALJASTUS
- PLAN. KITSAVÕRALINE PUU (PÜRAMIIDVORMID)
- LIIKLUSKORRALDUS
- PLAN. PARKIMISKOHT SÕIDUAUTOLE / PUUDEGA INIMESE SÕIDUAUTOLE
- PLAN./OL.OL RATTAHOIDJA
- LIKVIDEERITAV OBJEKT

Tulika tn 1, N. Lunini tn 12, N. Lunini tn 14, N. Lunini tn 16 ja lähiala detailplaneeringu ( koostaja Tartu Arhitektuuribüroo OÜ, töö nr. DP 101/12) tingmärgid

- PLAN. HOONESTUSALA
- PLAN. HOONE VÕIMALIK ASUKOHT
- PLAN. MAA-ALUNE HOONESTUSALA
- PLAN. KÕVAKATTEGA JALAKÄIJATE LIIKLEMISALA
- MÄNGUVÄLJAKU VÕIMALIK ASUKOHT
- LIKV. OBJEKT

- OLEMASOLEV VEETORUSTIK
- OLEMASOLEV ISEVOOLNE KANALISATSIOONITORUSTIK
- OLEMASOLEV KANALISATSIOONI SURVETORUSTIK
- OLEMASOLEV SADEMEVEETORUSTIK
- OLEMASOLEV DRENAAŽIKANALISATSIOON
- OLEMASOLEV SIDEKANALISATSIOON
- OLEMASOLEV SIDEKAABEL
- OLEMASOLEV MADALPINGE KAABEL
- OLEMASOLEV KESKPINGEKAABEL
- OLEMASOLEV HÜDRANT

TINGMÄRGID: Melior Projekt OÜ töö nr DP012

- 2W2 PLAN. KP KAABELLIN
- W1 PLAN. MP KAABELLIN
- PLAN. TÄNAVAVALGUSTUS
- PLAN. ALAJAAM
- ELEKTRIVARUSTUSE SERVITUUDI VAJADUSEGA ALA

TINGMÄRGID: Itelec Consult OÜ töö nr 16094

- PLAN. SIDEKANALISATSIOON
- PLAN. SIDEKAEV
- SIDEKANALISATSIOONI SERVITUUDI VAJADUSEGA ALA
- SIDEKANALISATSIOONI SERVITUUDI VAJADUSEGA ALA

TINGMÄRGID: HeatConsult OÜ töö nr 16147

- PLAN. KAUGKÜTTETORUSTIK
- SOOJAVARUSTUSE SERVITUUDI VAJADUSEGA ALA

TINGMÄRGID: Merindorf OÜ töö nr 016042

- V1 PLAN. ÜHISVEETORUSTIK
- V11 PLAN. KINNISTUSISENE VEETORUSTIK
- K1 PLAN. KINNISTUSISENE VEETORUSTIK
- K11 PLAN. KINNISTUSISENE REOVEEKANALISATSIOONITORUSTIK
- KS1 PLAN. KINNISTUSISENE REOVEEKANALISATSIOONI SURVETORUSTIK
- K2 PLAN. SADEMEVEEKANALISATSIOONI ÜHISTORUSTIK
- K21 PLAN. KINNISTU SISENE SADEMEVEETORUSTIK
- KS2 PLAN. KINNISTUSISENE SADEMEVEEKANALISATSIOONI SURVETORUSTIK
- VEETORUSTIKU, REOVEE JA SADEMEVEE KANALISATSIOONITORUSTIKU SERVITUUDI VAJADUSEGA ALA

MÄRKUSED:
1. L. Puusepa tn 2/4/6/8 geodeetilise alusplaani on koostanud Metricus OÜ, oktoober 2015, töö nr 15G7075-2.
2. Tulika 1, N.Lunini 12; 14; 14a; 16 geodeetilise alusplaani on koostanud Metricus OÜ, november 2012, töö nr 12G6185.
3. Detailplaneeringu koostamisel on arvestatud Tartu Linnavolikogu 05.12.2014 otsusega nr. 150 kehtestatud Tulika tn 1, N. Lunini tn 12, N. Lunini tn 14, N. Lunini tn 16 ja lähiala detailplaneeringuga, koostaja Tartu Arhitektuuribüroo OÜ, töö nr. DP 101/12.


conarte
ConArte OÜ 11732539 | MTR EEP001726 EEP003302 | Tel. +372 665 1444 conarte@conarte.ee | Paevälja pst 5 13619 Tallinn


| | | | |
|---|---|---|---|
| Objekt | Tartu, L. Puusepa tn 2/4/6/8 kinnistu ja lähiala detailplaneering | Joonis | Tehnovõrkude põhimõtteline lahendus |
| Joonise nr | DP-05 | Projekti staadium | Detailplaneering |
| Mõõtkava | 1:500 | Projekteeris | Egni Muuga |
| Lepingu nr. | 2014/083 | Kontrollis | Tiina Viiberg |
| Töö nr. | 2014/083 | Projektijuht | Egni Muuga |
| Kuupäev | 27.03.2017 | Huvitatud isik | Sihtasutus Tartu Ülikooli Kliinikum |