


EHTUSÕIGUS						
Planeeritud krunt	Krundi pindala (m ²)	Krundi kasutamise sihtotstarve	Hoonestusala	Hoone suurim lubatud ehitisealune pind (m ²)	Suurim lubatud hoonete arv hoonestusalal	Suurim lubatud hoone kõrgus (abs, m)
F. R. Kreutzwaldi tn 62 (POS 1)	72 180	Teadus- ja kõrgharidussuutuste maa 100%	A	13 000	3	66,00
			B	5 500	7	66,00
			C	3 000	3	66,00

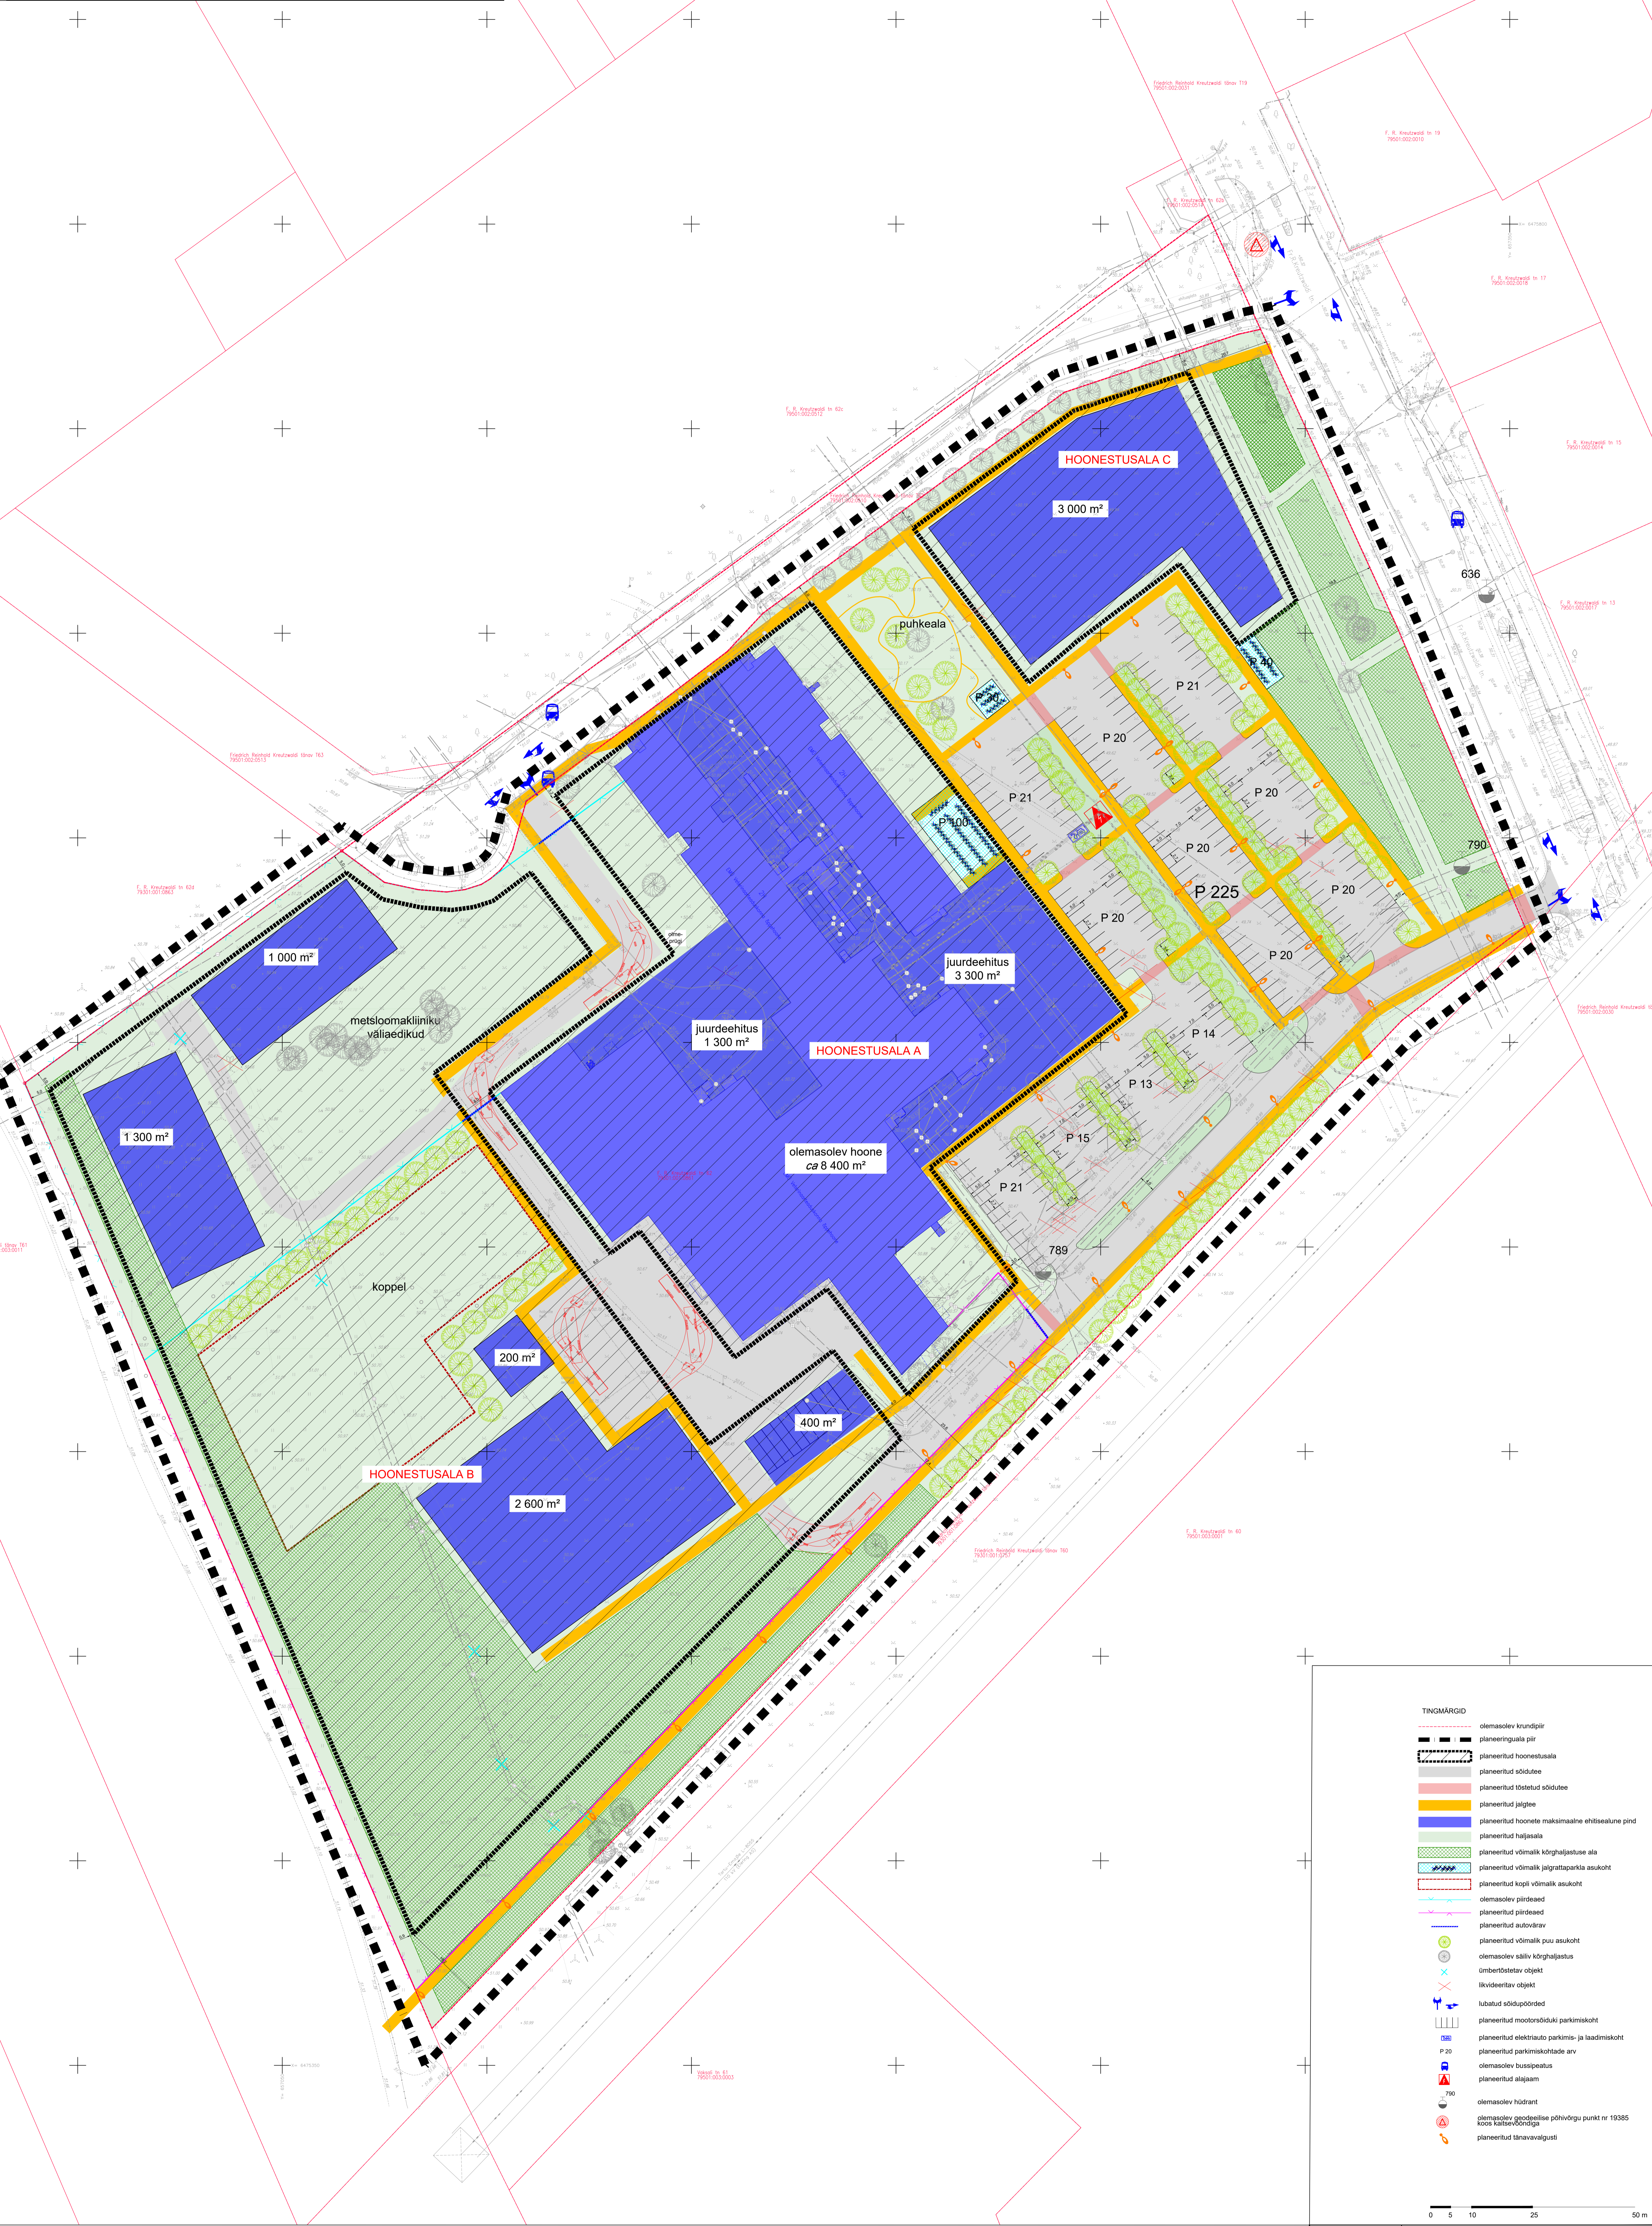

TINGMÄRGID

- olemasolev krundipiir
- planeeringuala piir
- planeeritud hoonestusala
- planeeritud sõidutee
- planeeritud jalitee
- planeeritud hoonete maksimaalne ehitisealune pind
- planeeritud hajasala
- planeeritud võimalik kõrghaljastuse ala
- planeeritud võimalik jaigrattaparkla asukoht
- planeeritud kopsi võimalik asukoht
- olemasolev piirdeed
- planeeritud piirdeed
- planeeritud autovärv
- planeeritud võimalik puu asukoht
- olemasolev säilib kõrghaljastus
- ümbertõstatav objekt
- liikviidant objekt
- lubatud sõidupooned
- planeeritud mootorsõiduki parkimiskoht
- planeeritud elektriauto parkimis- ja laadimiskoht
- planeeritud parkimiskohtade arv
- olemasolev bussipeatus
- planeeritud alajaam
- olemasolev hüdrant
- olemasolev geodeetiline põlvvõrgu punkt nr 19385 koos kaltsuandega
- planeeritud tänavavalgusti

0 5 10 25 50 m

Märkused:
 1. Detailplaneeringu alusplaanis on Kobras AS-i poolt veebruaris 2021 moodustatud digitaalne geodeetiline alusplaan "F. R. Kreutzwaldi tn 62 geodeetiline moodistus" määra nr 1500 (b.a nr 2021-046). Moodistuse koordinaadid on L-Est 97 süsteemis, kõrgused EHK000 süsteemis. Nõu Moodistatud ca 25 cm lammikuga.
 2. Joonise parema loetavuse huvides on planeeringuala piiri nihutatud 5 m välja poole selle tegelekust asukohast.
 3. Joonise moodid eelatud meetrites.
 4. Detailplaneeringu seletuskiri ja joonised on omavahel lahutamatu seotud planeeringu osad.

EESTI MAAILKOO	
F. R. KREUTZWALDI TN 62 DETAILPLANEERING	
PÕHJOOJIS	
29.09.2022	4
5	1.500
2021-074	40