


Tööversioon seisuga 06.06.2016

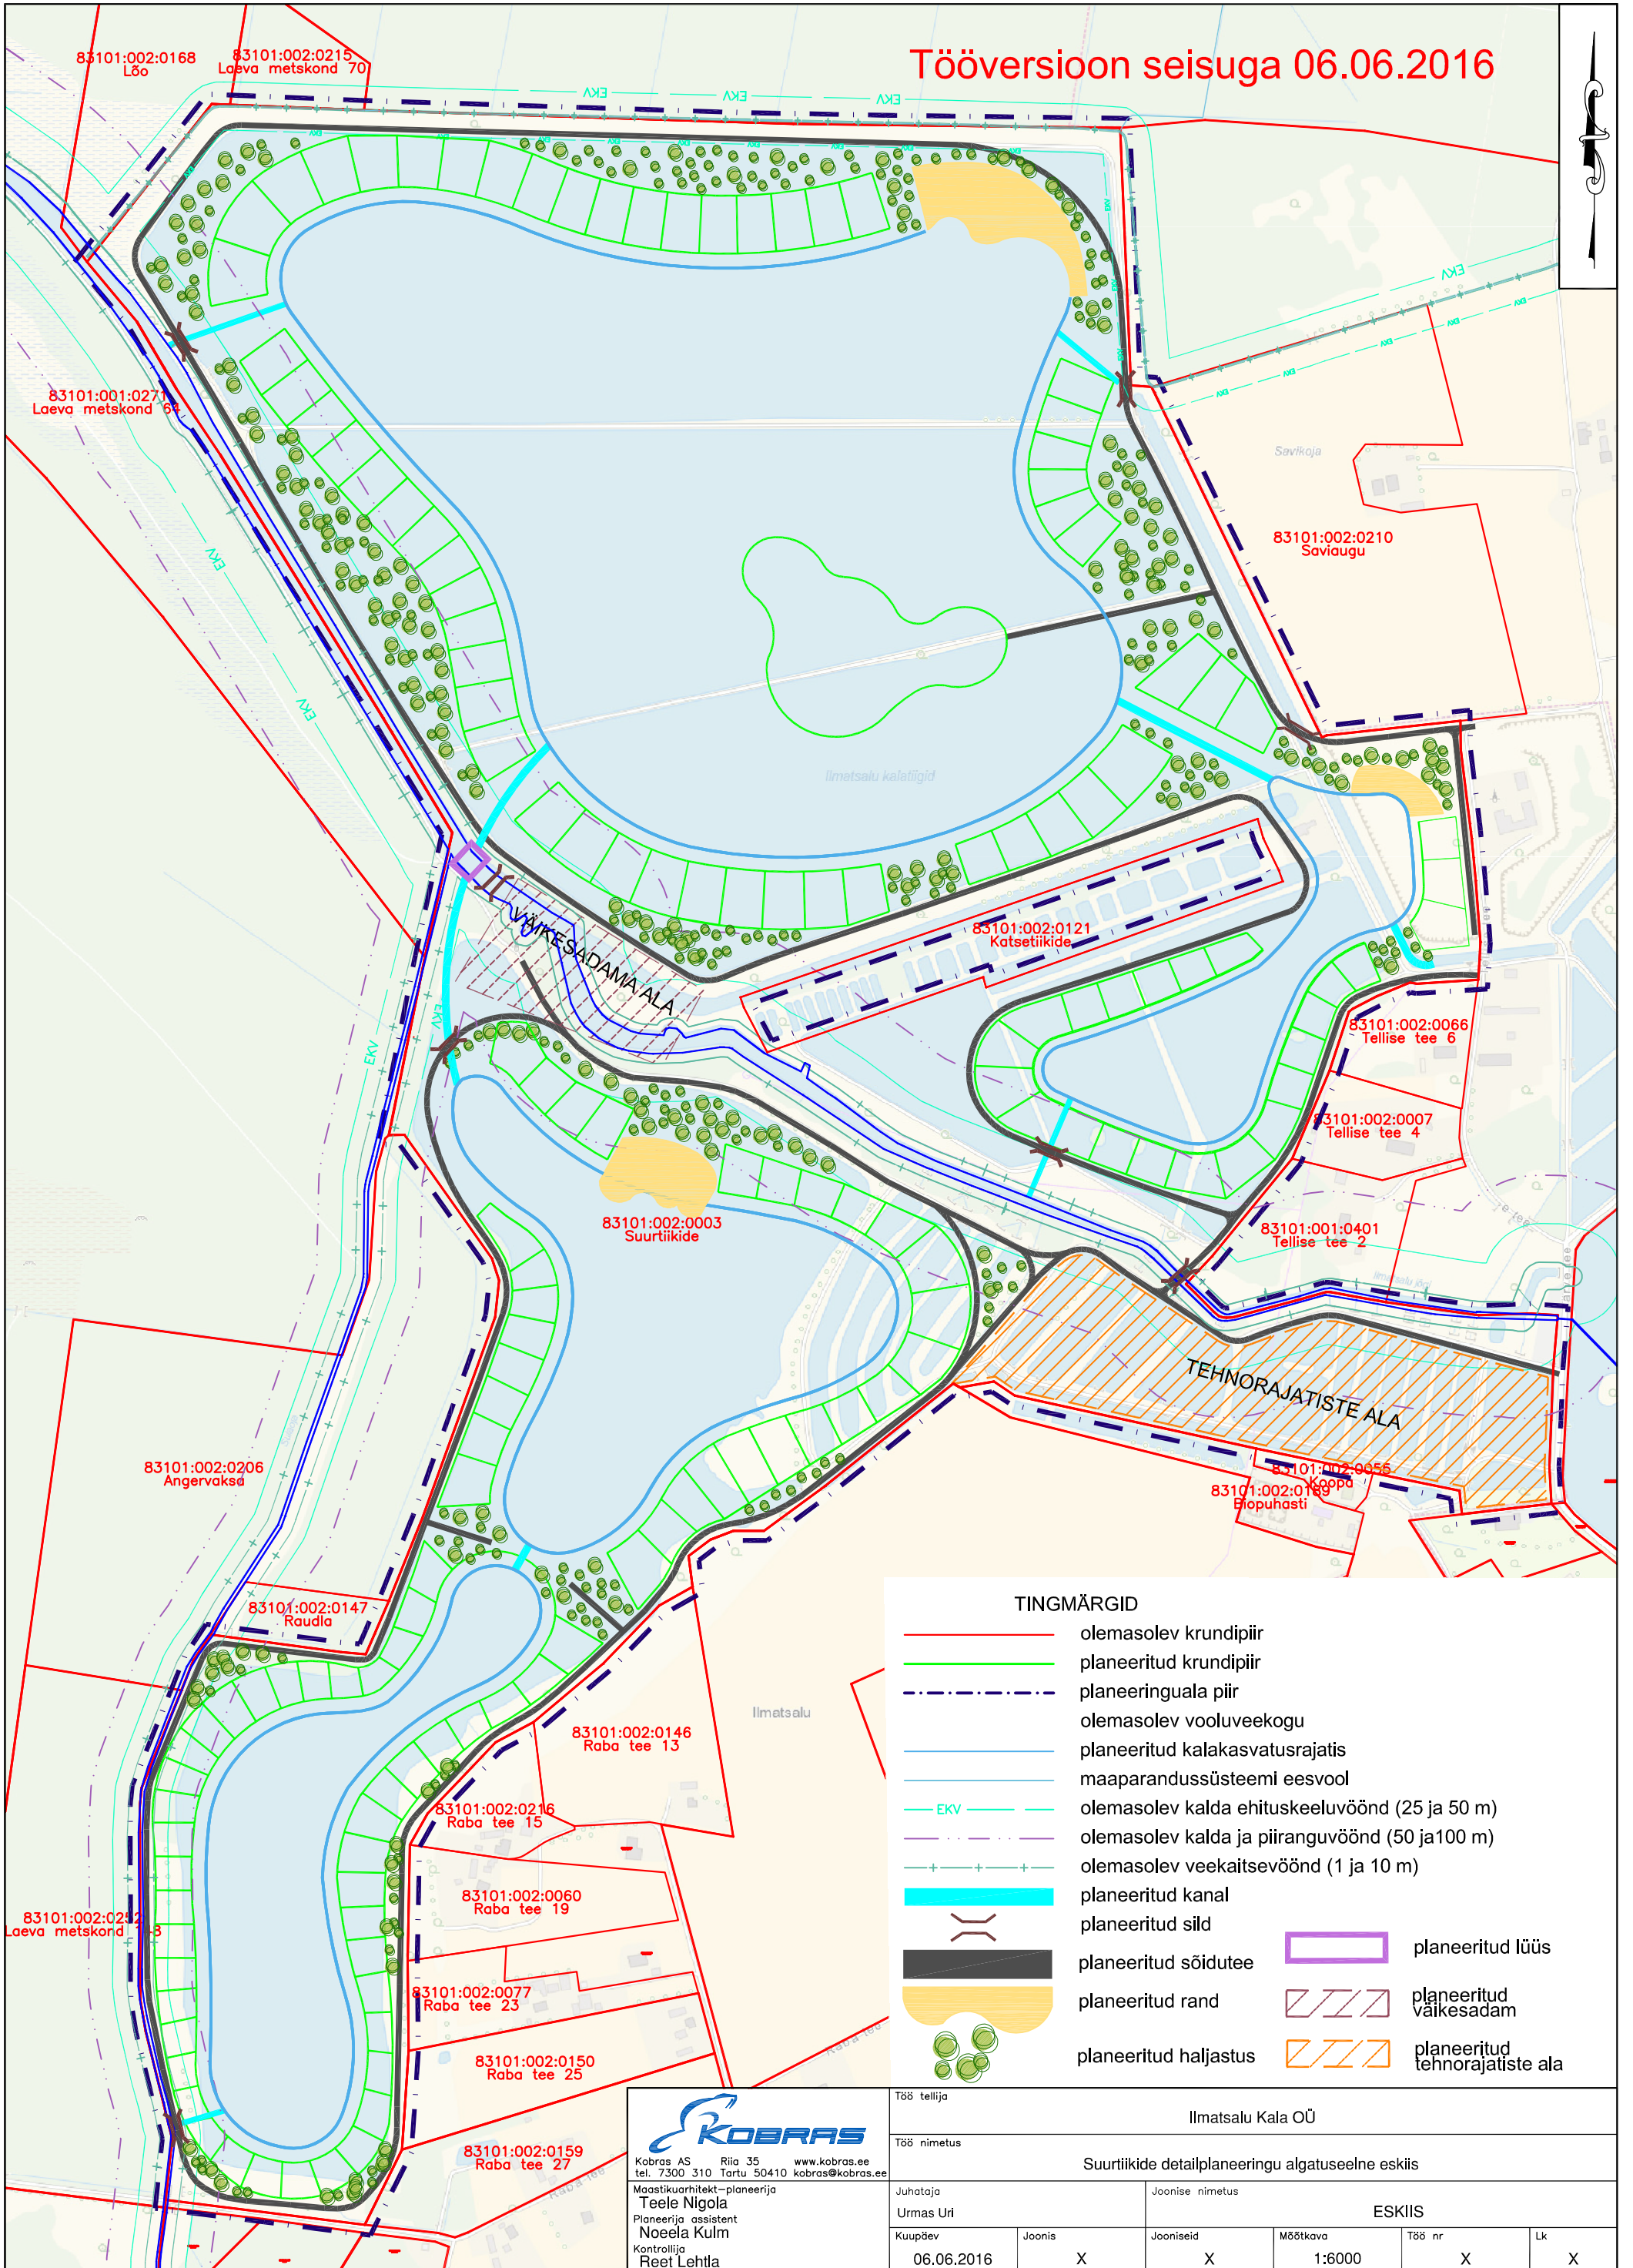

TINGMÄRGID

- olemasolev krundipiir
- planeeritud krundipiir
- - - planeeringuala piir
- olemasolev vooluveekogu
- planeeritud kalakasvatusrajatis
- maaparandussüsteemi eesvool
- EKV olemasolev kalda ehituskeeluvöönd (25 ja 50 m)
- olemasolev kalda ja piiranguvöönd (50 ja 100 m)
- + + + olemasolev veekaitsevöönd (1 ja 10 m)
- planeeritud kanal
- planeeritud sild
- planeeritud sõidutee
- planeeritud rand
- planeeritud haljastus
- planeeritud lüüs
- planeeritud väikesadam
- planeeritud tehnoarajatiste ala

KOBRAS

Kobras AS Riia 35 www.kobras.ee
tel. 7300 310 Tartu 50410 kobras@kobras.ee

Maastruuhitekt-planeerija
Teela Nigola
Planeerija assistent
Noela Kulm
Kontrollija
Reet Lehtla

Töö tellija		Ilmatsalu Kala OÜ				
Töö nimetus		Suurtiikide detailplaneeringu algatuseelne eskiis				
Juhataja		Joonise nimetus				
Urmas Uri		ESKIIS				
Kuupäev	Joonis	Jooniseid	Mõõtkava	Töö nr	Lk	
06.06.2016	X	X	1:6000	X	X	