

79501:002:0150  
Lääneringtee 14

79501:002:0149  
Lääneringtee 12

79502:005:0010  
Lääneringtee 6




Lääneringtee 6a  
79502:005:0014

79501:002:0120  
Ilmatsalu põik T1

79301:001:0220  
Kannikese tn 16



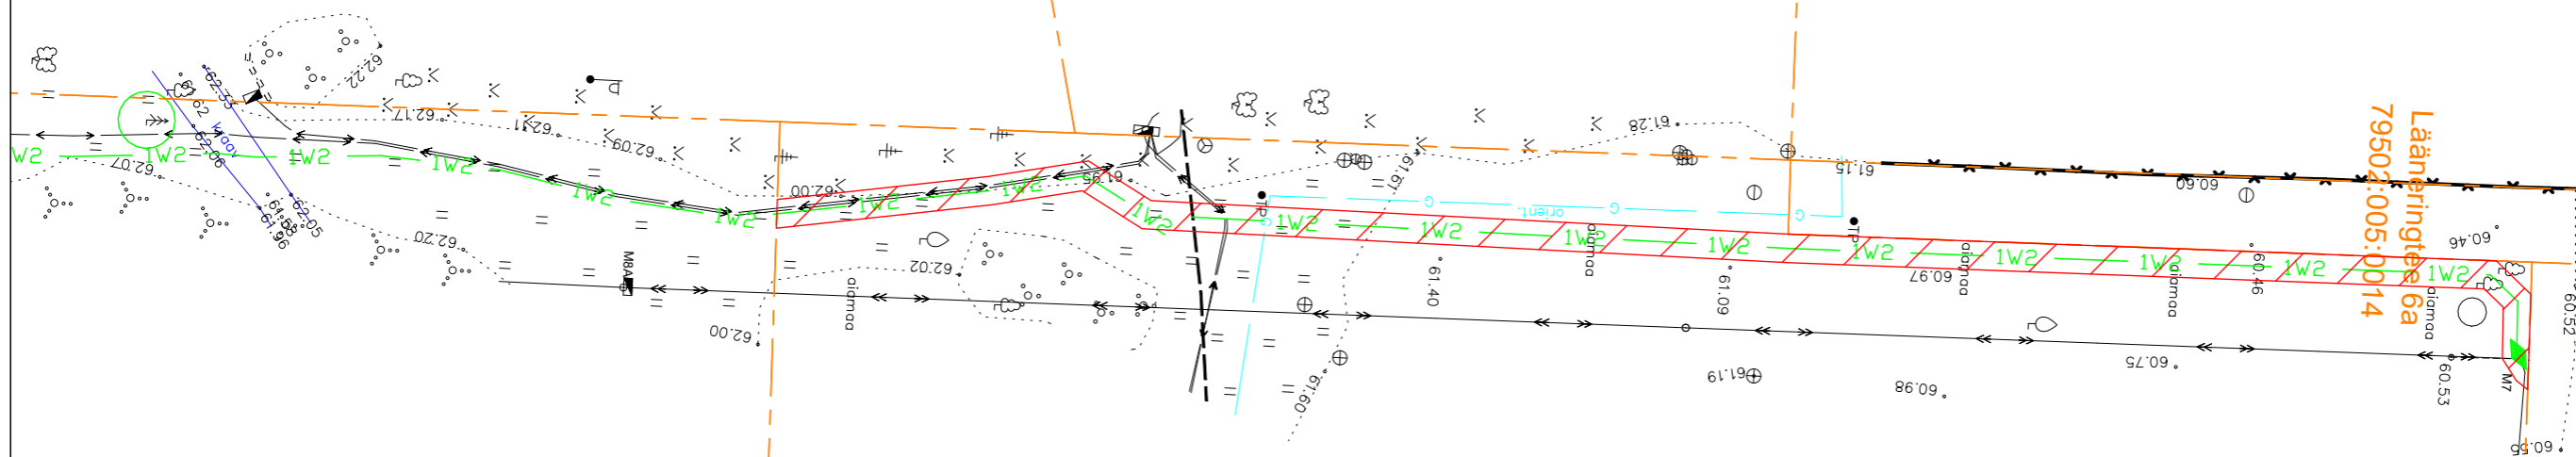

79301:001:0223  
Kannikese tänav T16

79301:001:0221  
Kannikese tn 22



Tartu maakond  
Tartu linn  
Tartu linn  
Kannikese tänav T16  
Katastritunnus 79301:001:0223  
Registriosa number: 13886950

Elektripaigaldise koormatava ala suurus on ca. 258 m2  
Koostaja: Siim Sulamägi 01.11.2023

-  Tingmärgid Enersense AS
-  Kinnistupiir
-  Koormatav ala
-  Projekteeritud KP kaabel (Samas kaevikus 1 toru)