
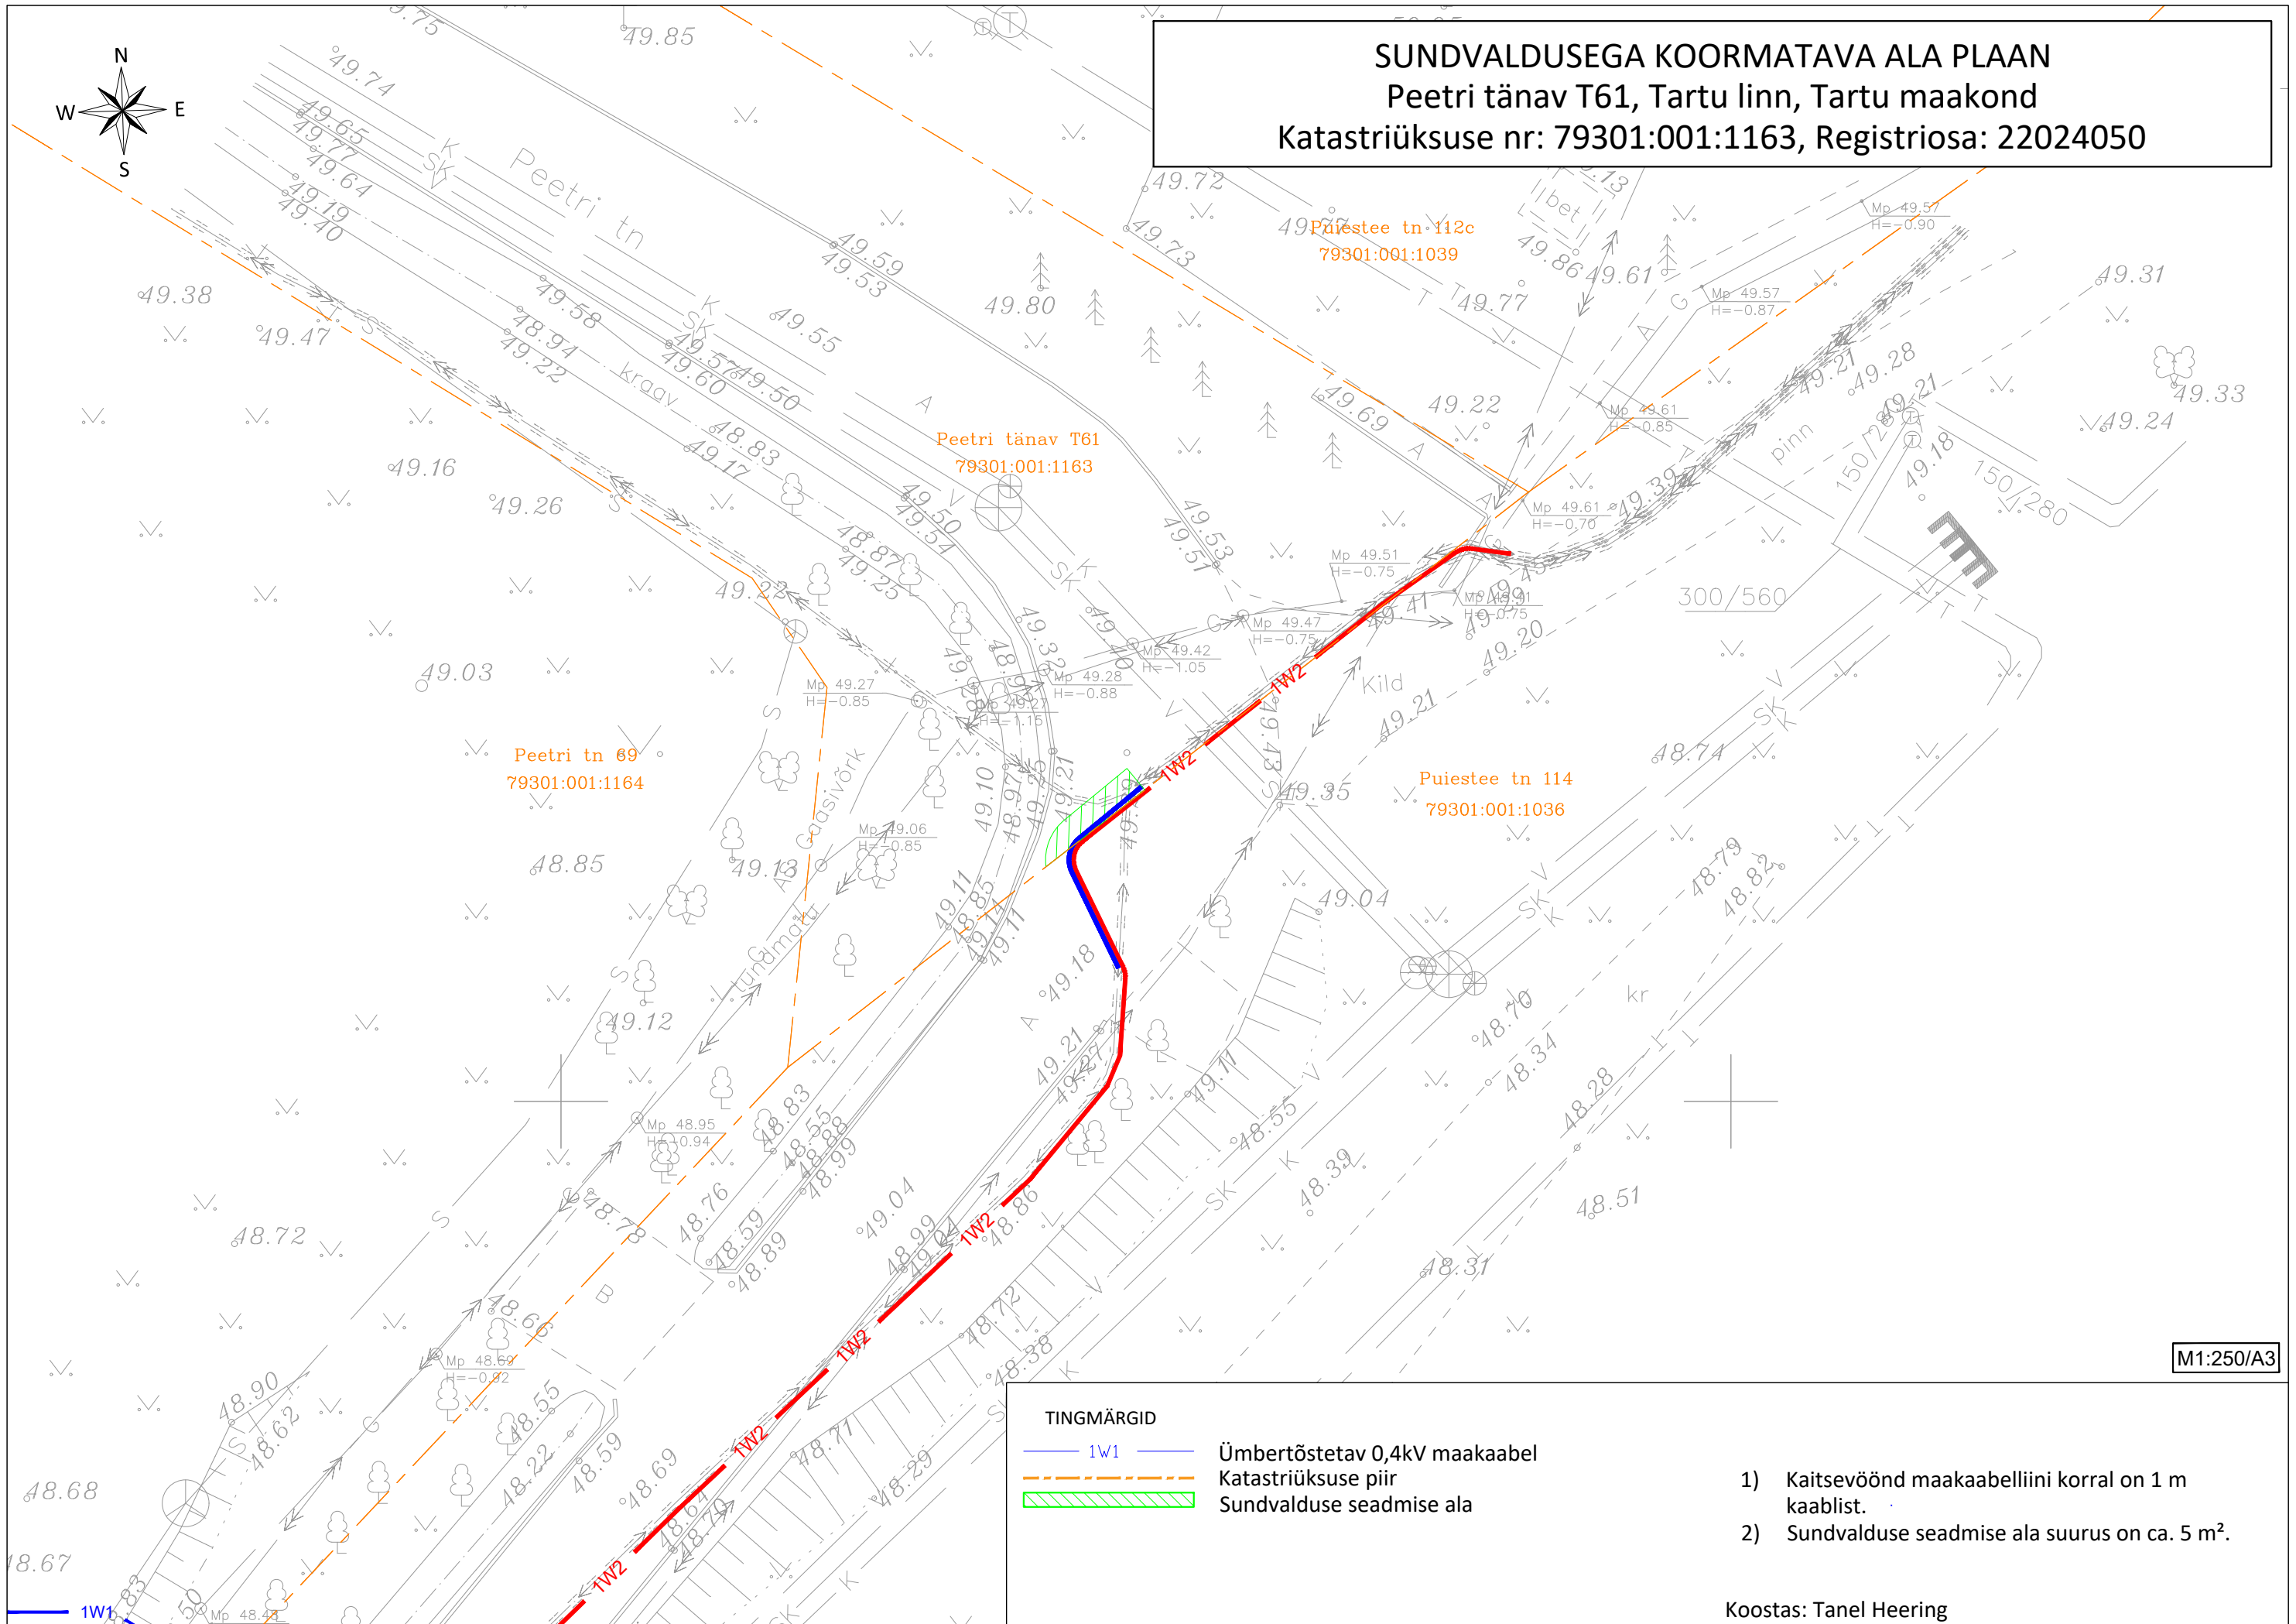


**SUNDVALDUSEGA KOORMATAVA ALA PLAAN**  
 Peetri tänav T61, Tartu linn, Tartu maakond  
 Katastriüksuse nr: 79301:001:1163, Registriosa: 22024050

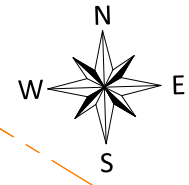

M1:250/A3

**TINGMÄRGID**

- 1W1      Ümbertõstetav 0,4kV maakaabel
- - -      Katastriüksuse piir
- ▨      Sundvalduse seadmise ala

- 1) Kaitsevöönd maakaabelliini korral on 1 m kaablist.
- 2) Sundvalduse seadmise ala suurus on ca. 5 m<sup>2</sup>.

Koostas: Tanel Heering