
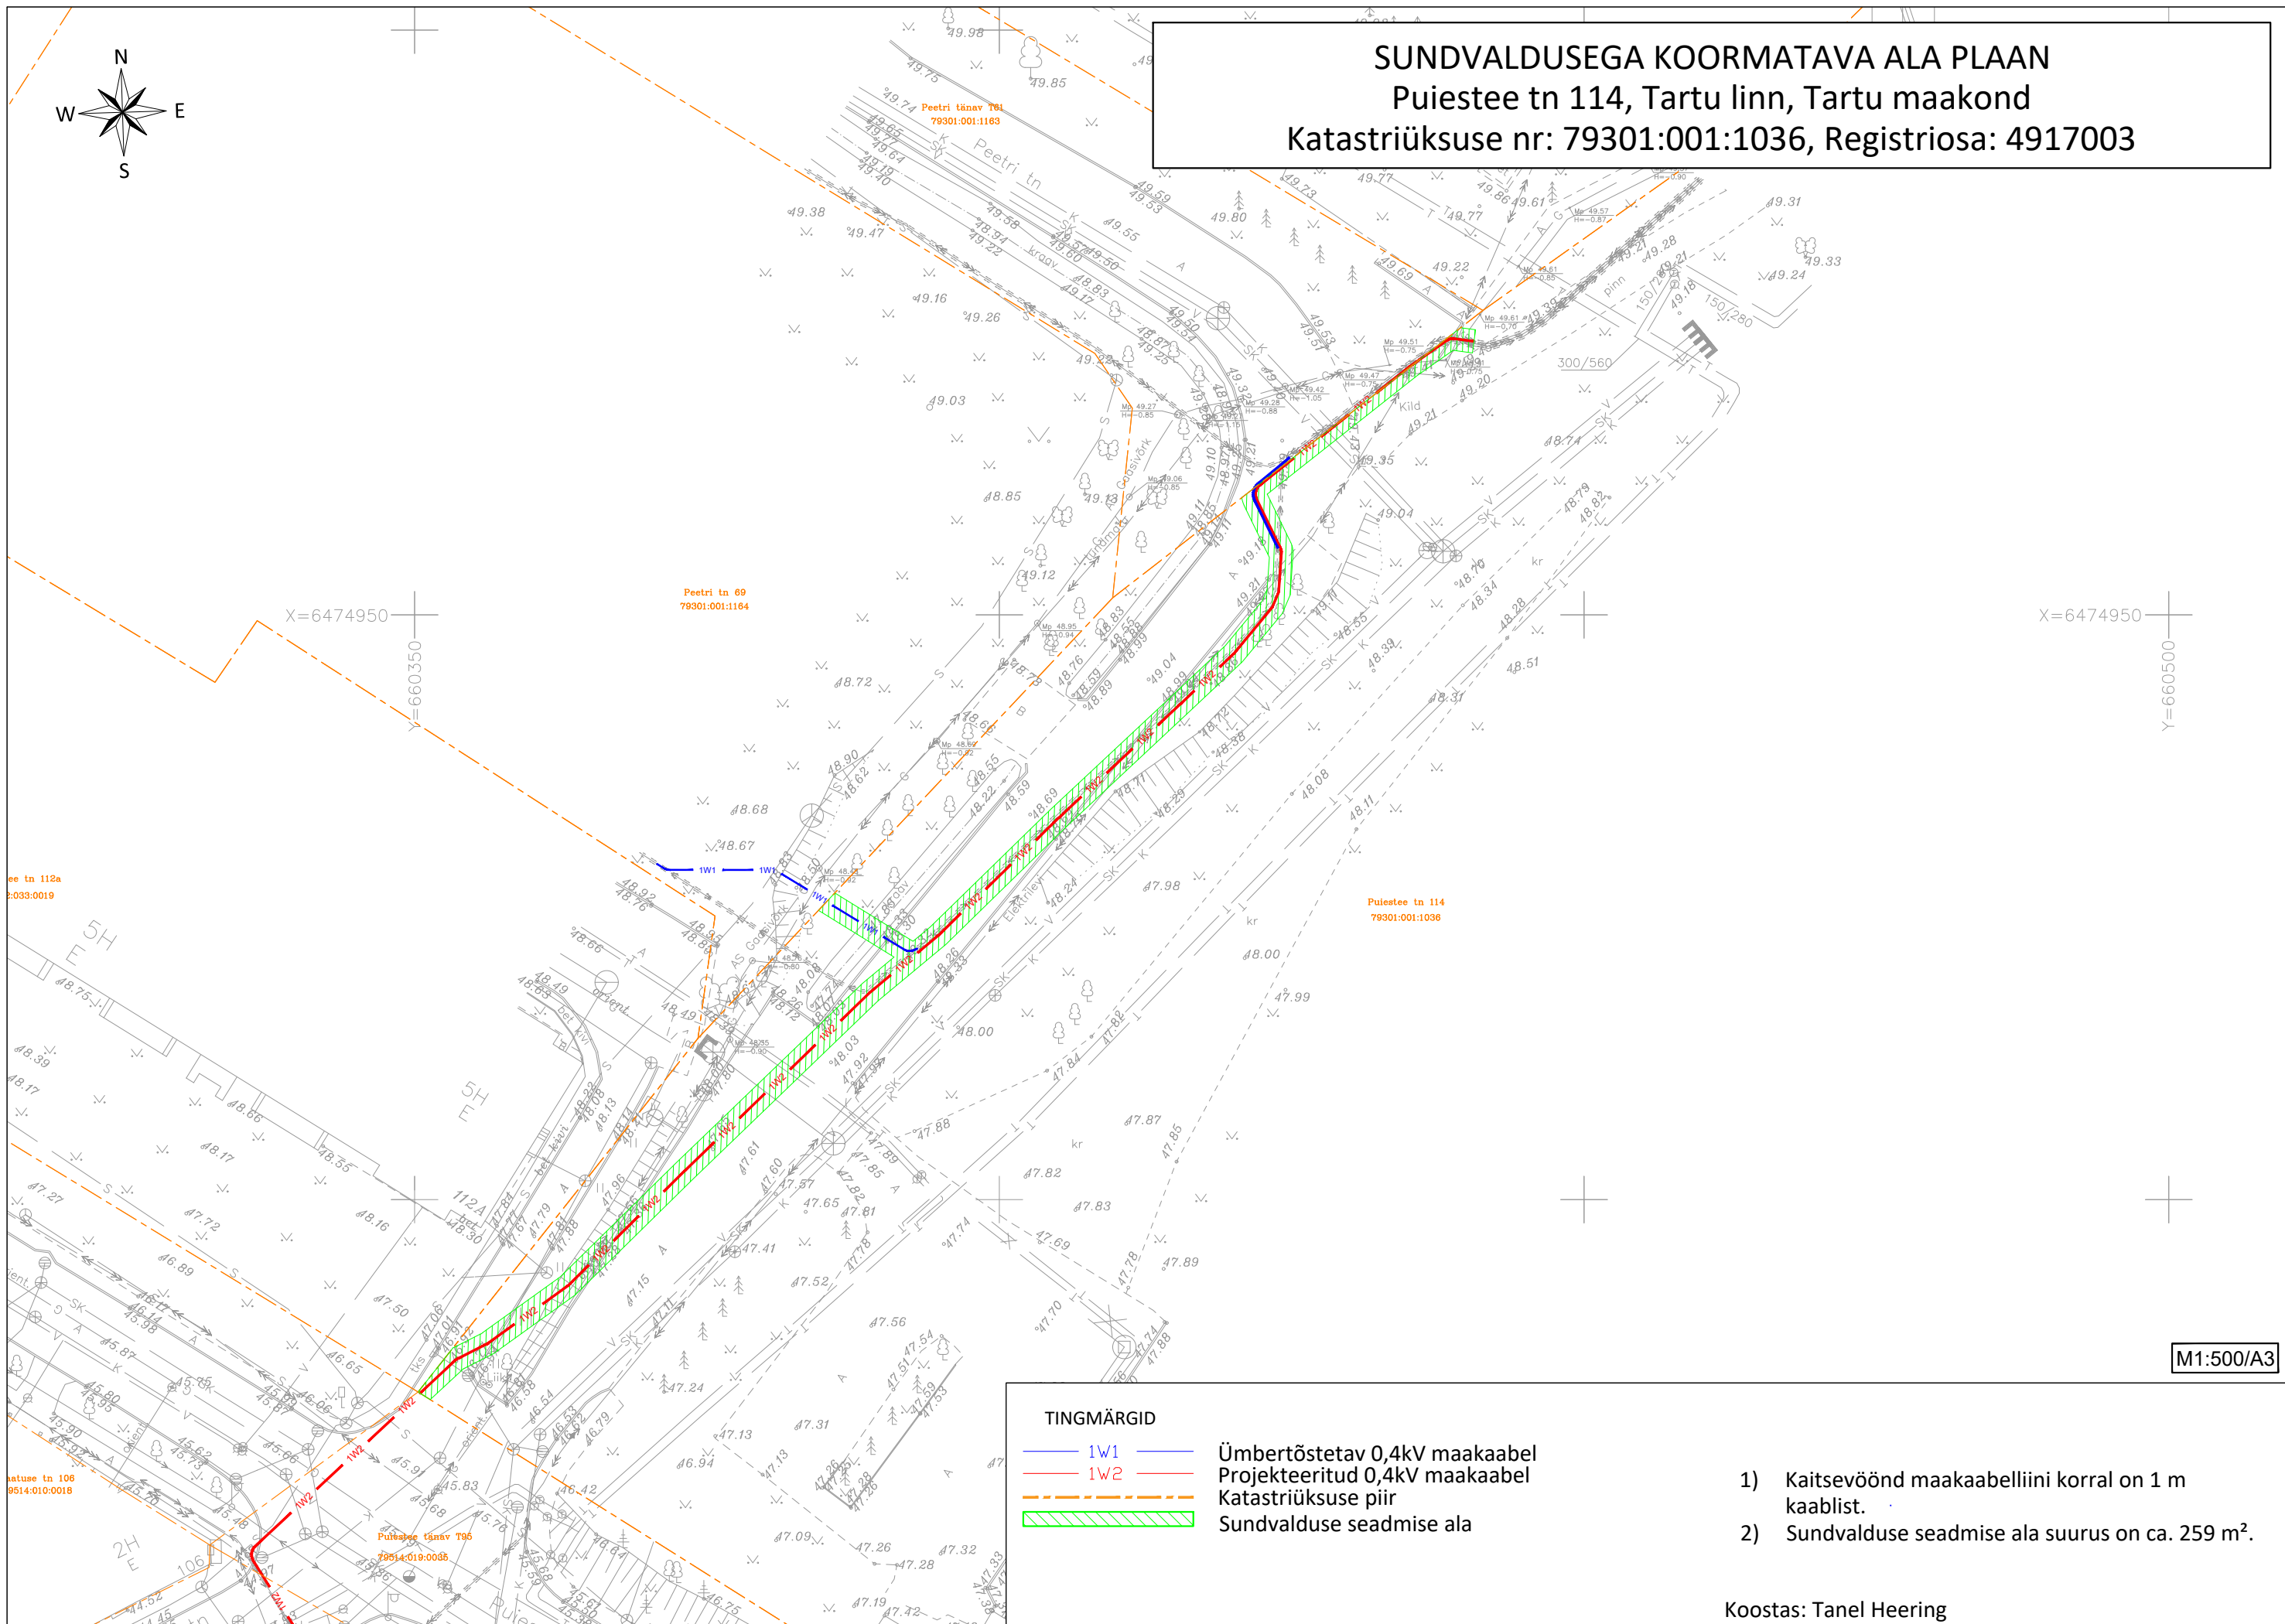


**SUNDVALDUSEGA KOORMATAVA ALA PLAAN**  
**Puiestee tn 114, Tartu linn, Tartu maakond**  
**Katastriüksuse nr: 79301:001:1036, Registriosa: 4917003**

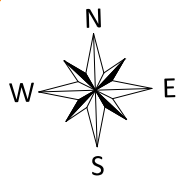

X=6474950  
 Y=660350

X=6474950  
 Y=660500

M1:500/A3

**TINGMÄRGID**

- 1W1 — Ümbertõstetav 0,4kV maakaabel
- 1W2 — Projekteeritud 0,4kV maakaabel
- Katastriüksuse piir
- Sundvalduse seadmise ala

- 1) Kaitsevöönd maakaabelliini korral on 1 m kaablist.
- 2) Sundvalduse seadmise ala suurus on ca. 259 m<sup>2</sup>.

Koostas: Tanel Heering