



### VAADE ALEKSANDRI TÄNAVALT

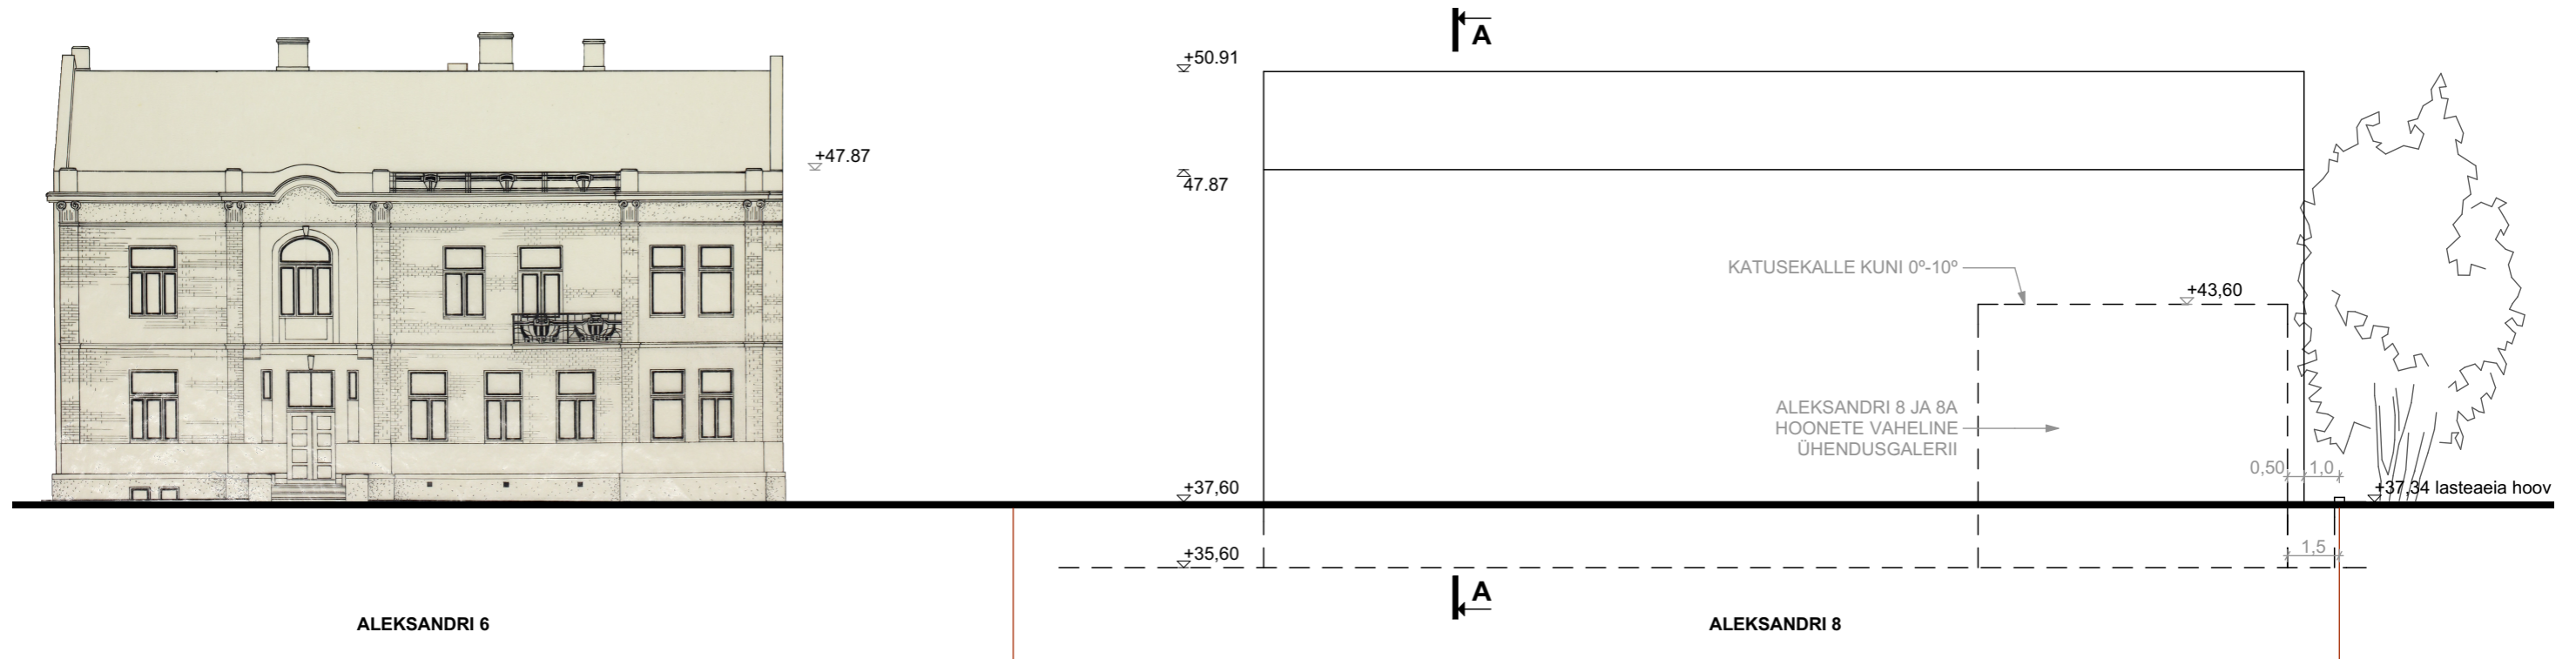

### PERSPEKTIIV-VAADE PLANEERINGU LÄHIALAST

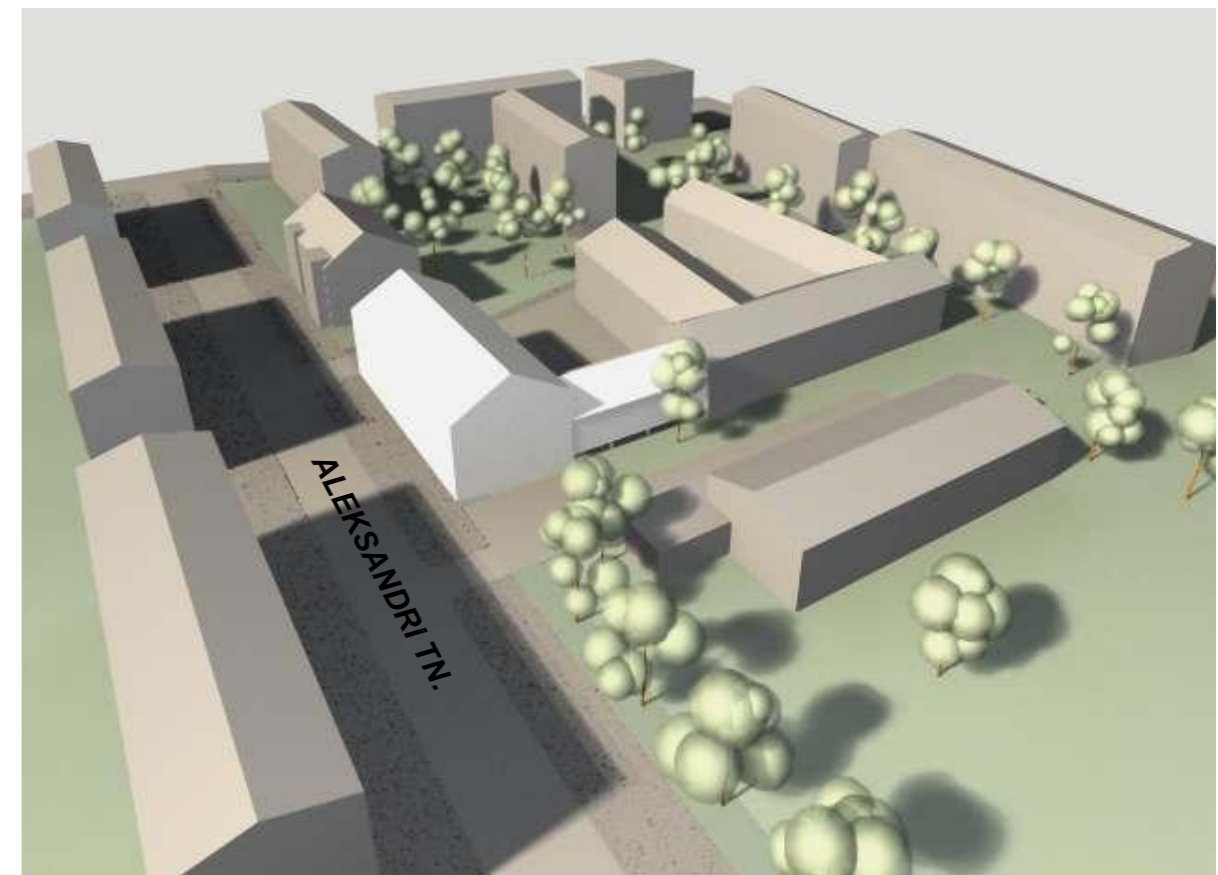

### LÕIGE A-A

