
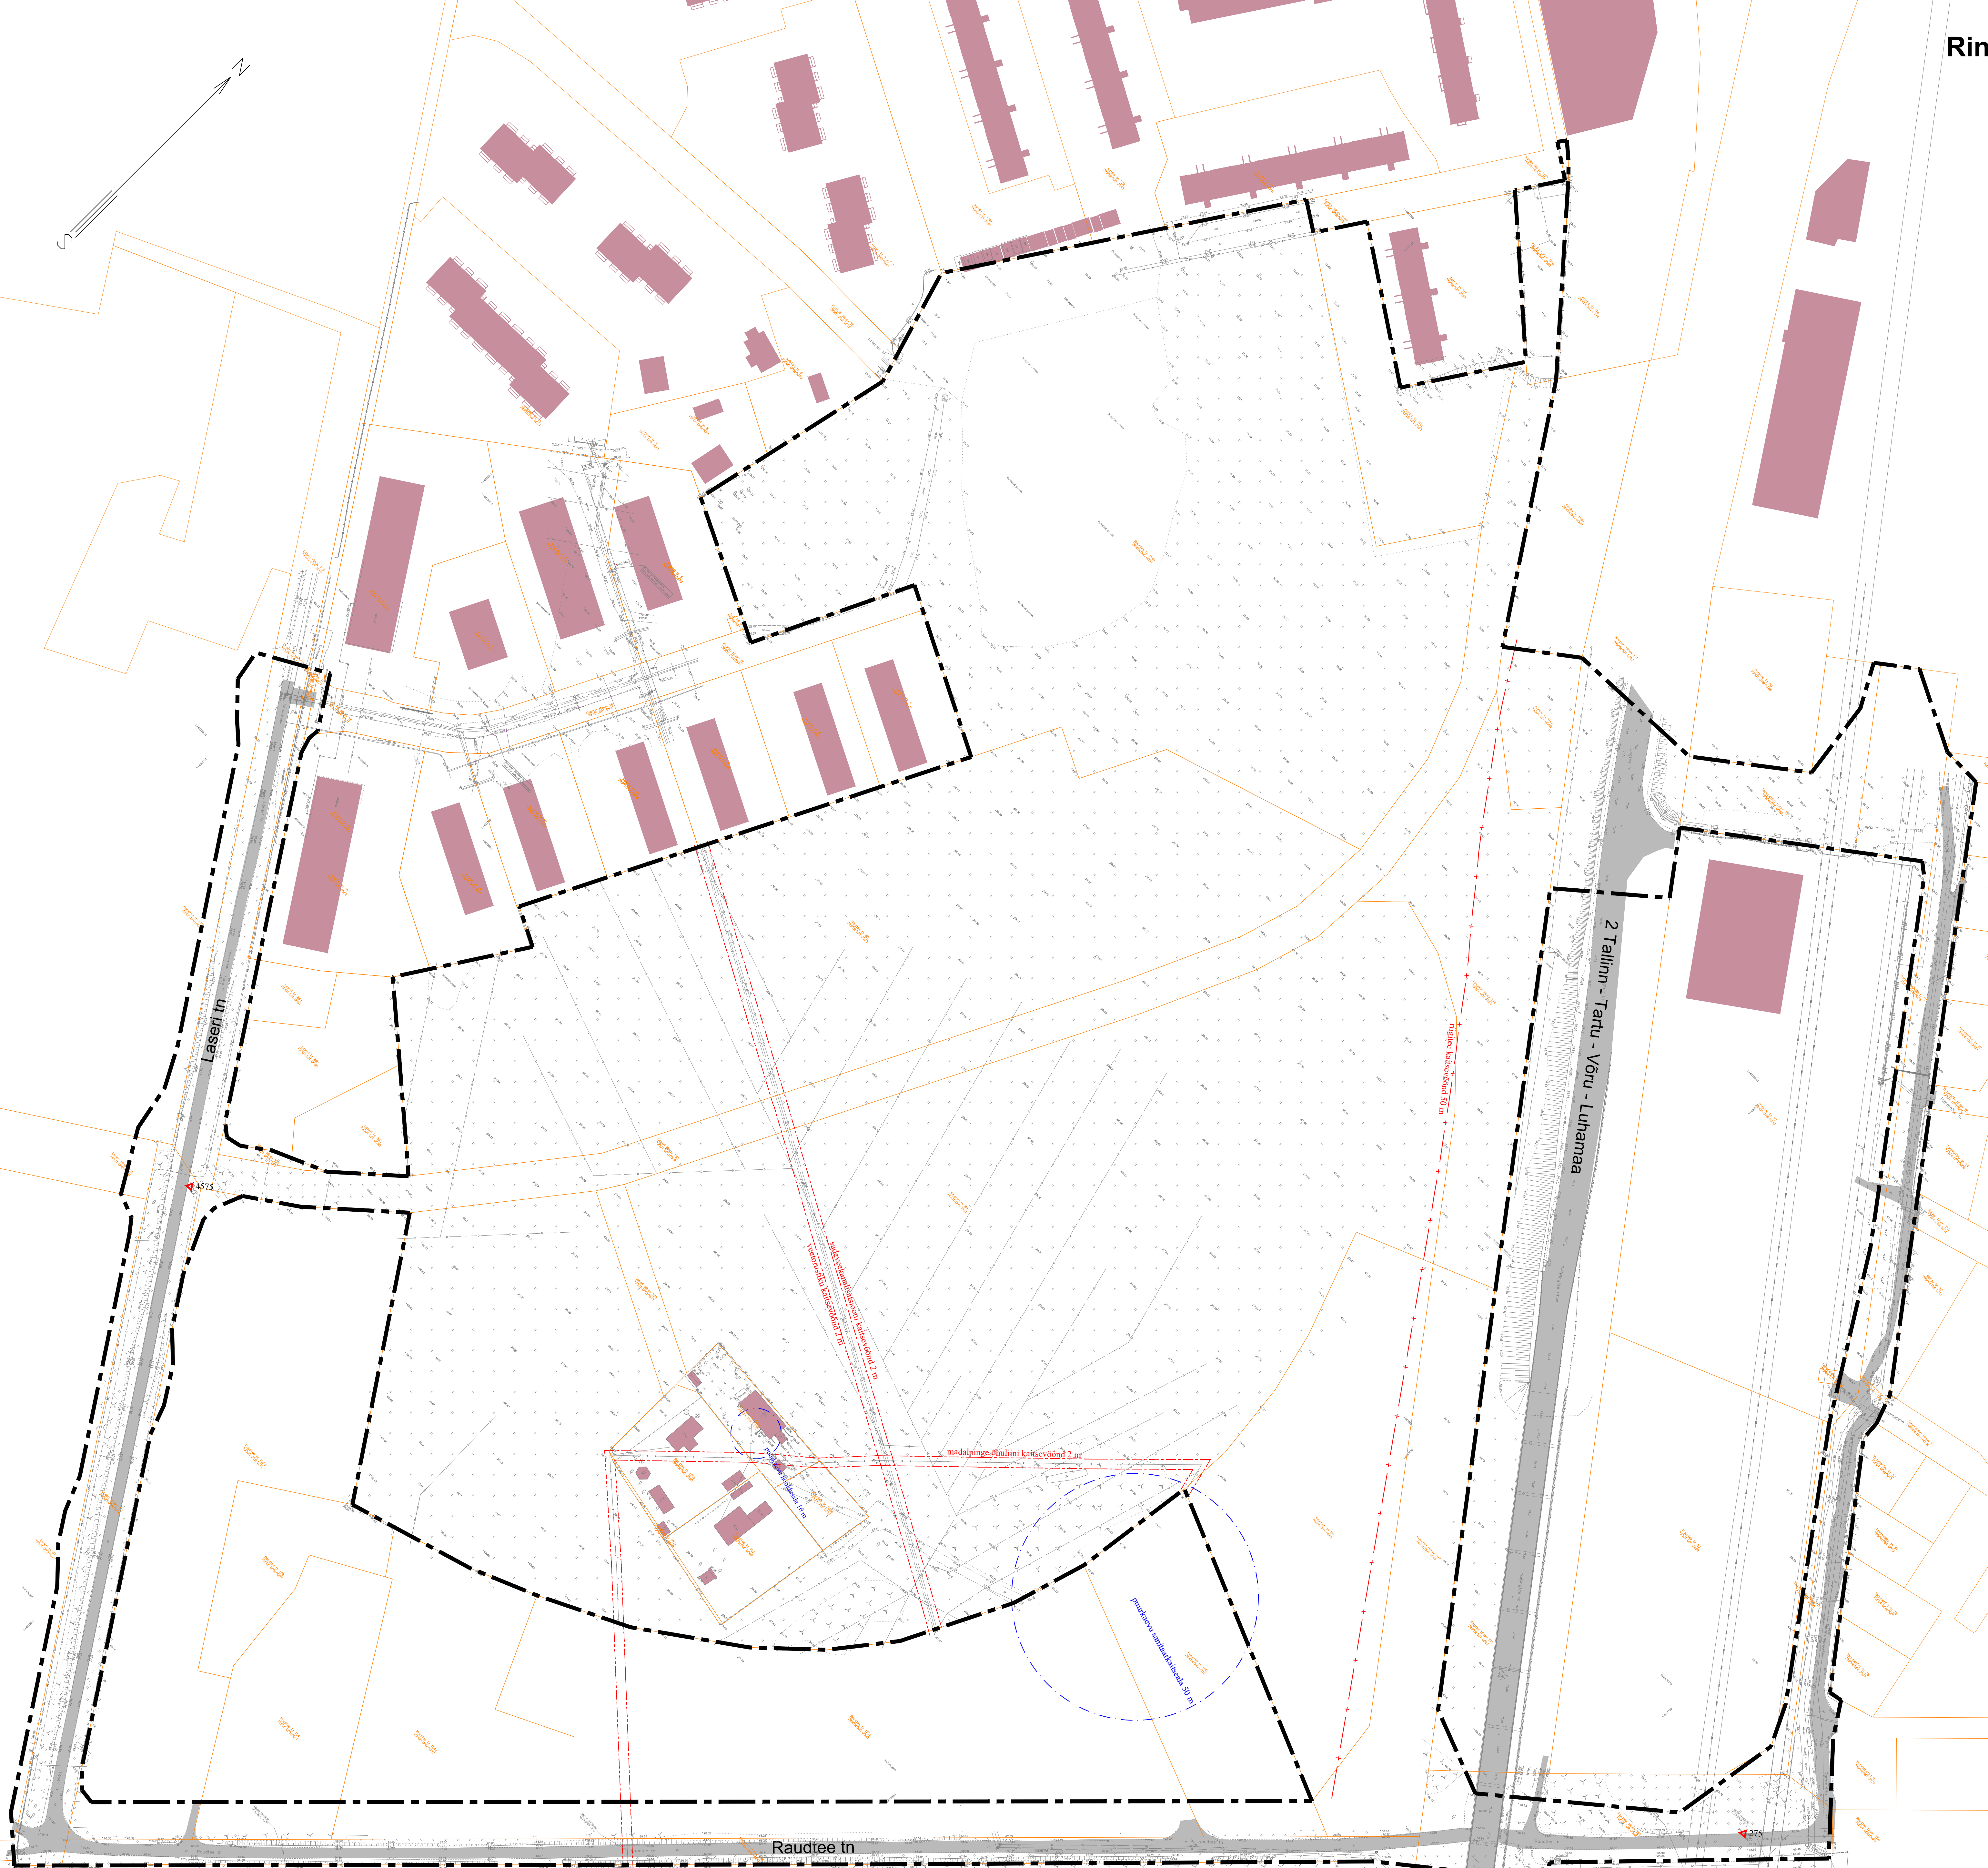


# Ringtee tn 89, Ringtee tn 83 ja Raudtee tn 114b kruntide ning lähiala detailplaneering OLEMASOLEV OLUKORD

**LEPPEMÄRGID**

	PLANEERINGUALA PIIR
	OLEMASOLEV KINNISTU PIIR
	OLEMASOLEV HOONE
	OLEMASOLEV AVALIKULT KASUTATAV TEE / TÄNAV
	OLEMASOLEV SADEVEEKANALISATSIOON
	OLEMASOLEV VEETRASS
	OLEMASOLEV KANALISATSIOONTRASS
	OLEMASOLEV TÄNAVAVALGUSTI
	OLEMASOLEV MADALPINGE OHULIN
	OLEMASOLEV MADALPINGE MAAKAABEL
	OLEMASOLEV DRENAAZ
	GEODEETILINE MÄRK

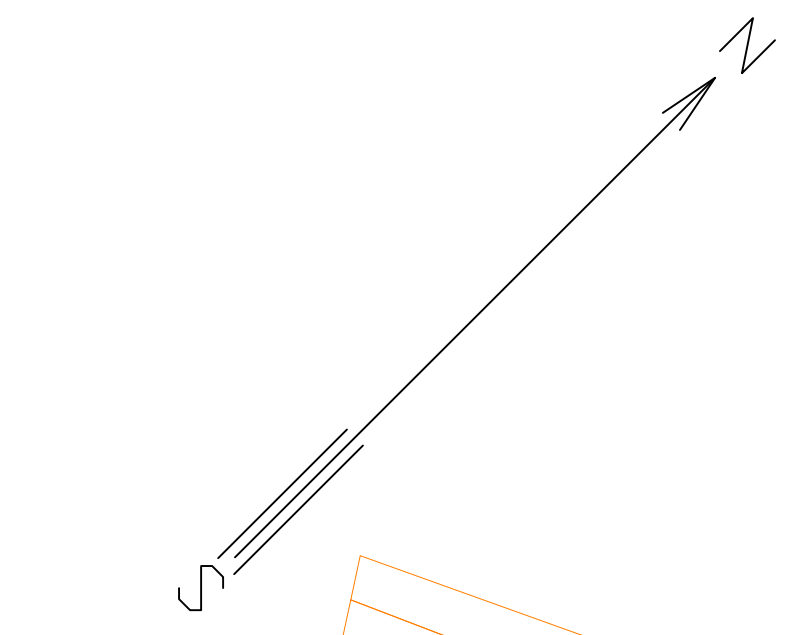

MÄRKUSED:  
 1. Geodeetilise alusplaan on koostatud Geodeesia OÜ oktoober 2019.a; M 1:500; 100 nr GE-1968.  
 2. Koordinaadid on L-Est süsteemis, kõrgused EH2000 a. süsteemis.  
 3. Joonisele on kantud Geopunkt OÜ koostatud kaugkütetrassi teostusmoodistus (100 nr 23G30).

Huntitud isik:	Karbiid OÜ			
Objekti asukoht:	Räni linnaosa, Tartu linn			
Objekt:	Ringtee tn 89, Ringtee tn 83 ja Raudtee tn 114b kruntide ning lähiala detailplaneering			
Joonis:	OLEMASOLEV OLUKORD			
Peaehitaja:	R. Smuškín, volitatud arhitekt, tase 7	DP	Sisestus:	
Planeering:	L. Andla, V. Lukken, volitatud maastikuarhitekt, tase 7	DP3619	Töö nr.:	
			Kauplev:	
			09.2021	Skaala:
			1:1000	Joonise nr.:
			2	

Tartu Arhitektuurbüroo OÜ  
 MRE nr. nr. EE-P001313  
 Registreeritud: 16.09.2011  
 Ühikud 43, 51003 Tartu  
 tel. +372 7 398 200  
 e-post: arhpro@arhpro.ee  
 www.arhpro.ee