



TINGMÄRGID

- Planeeringuala piir
- Olemasolev krundipiir
- Olemasolev puu (vaher)
- Olemasolev haljasala (9 %)
- Olemasolev kõvakattega ala (69 %)
- Olemasolev hoone (22 %)

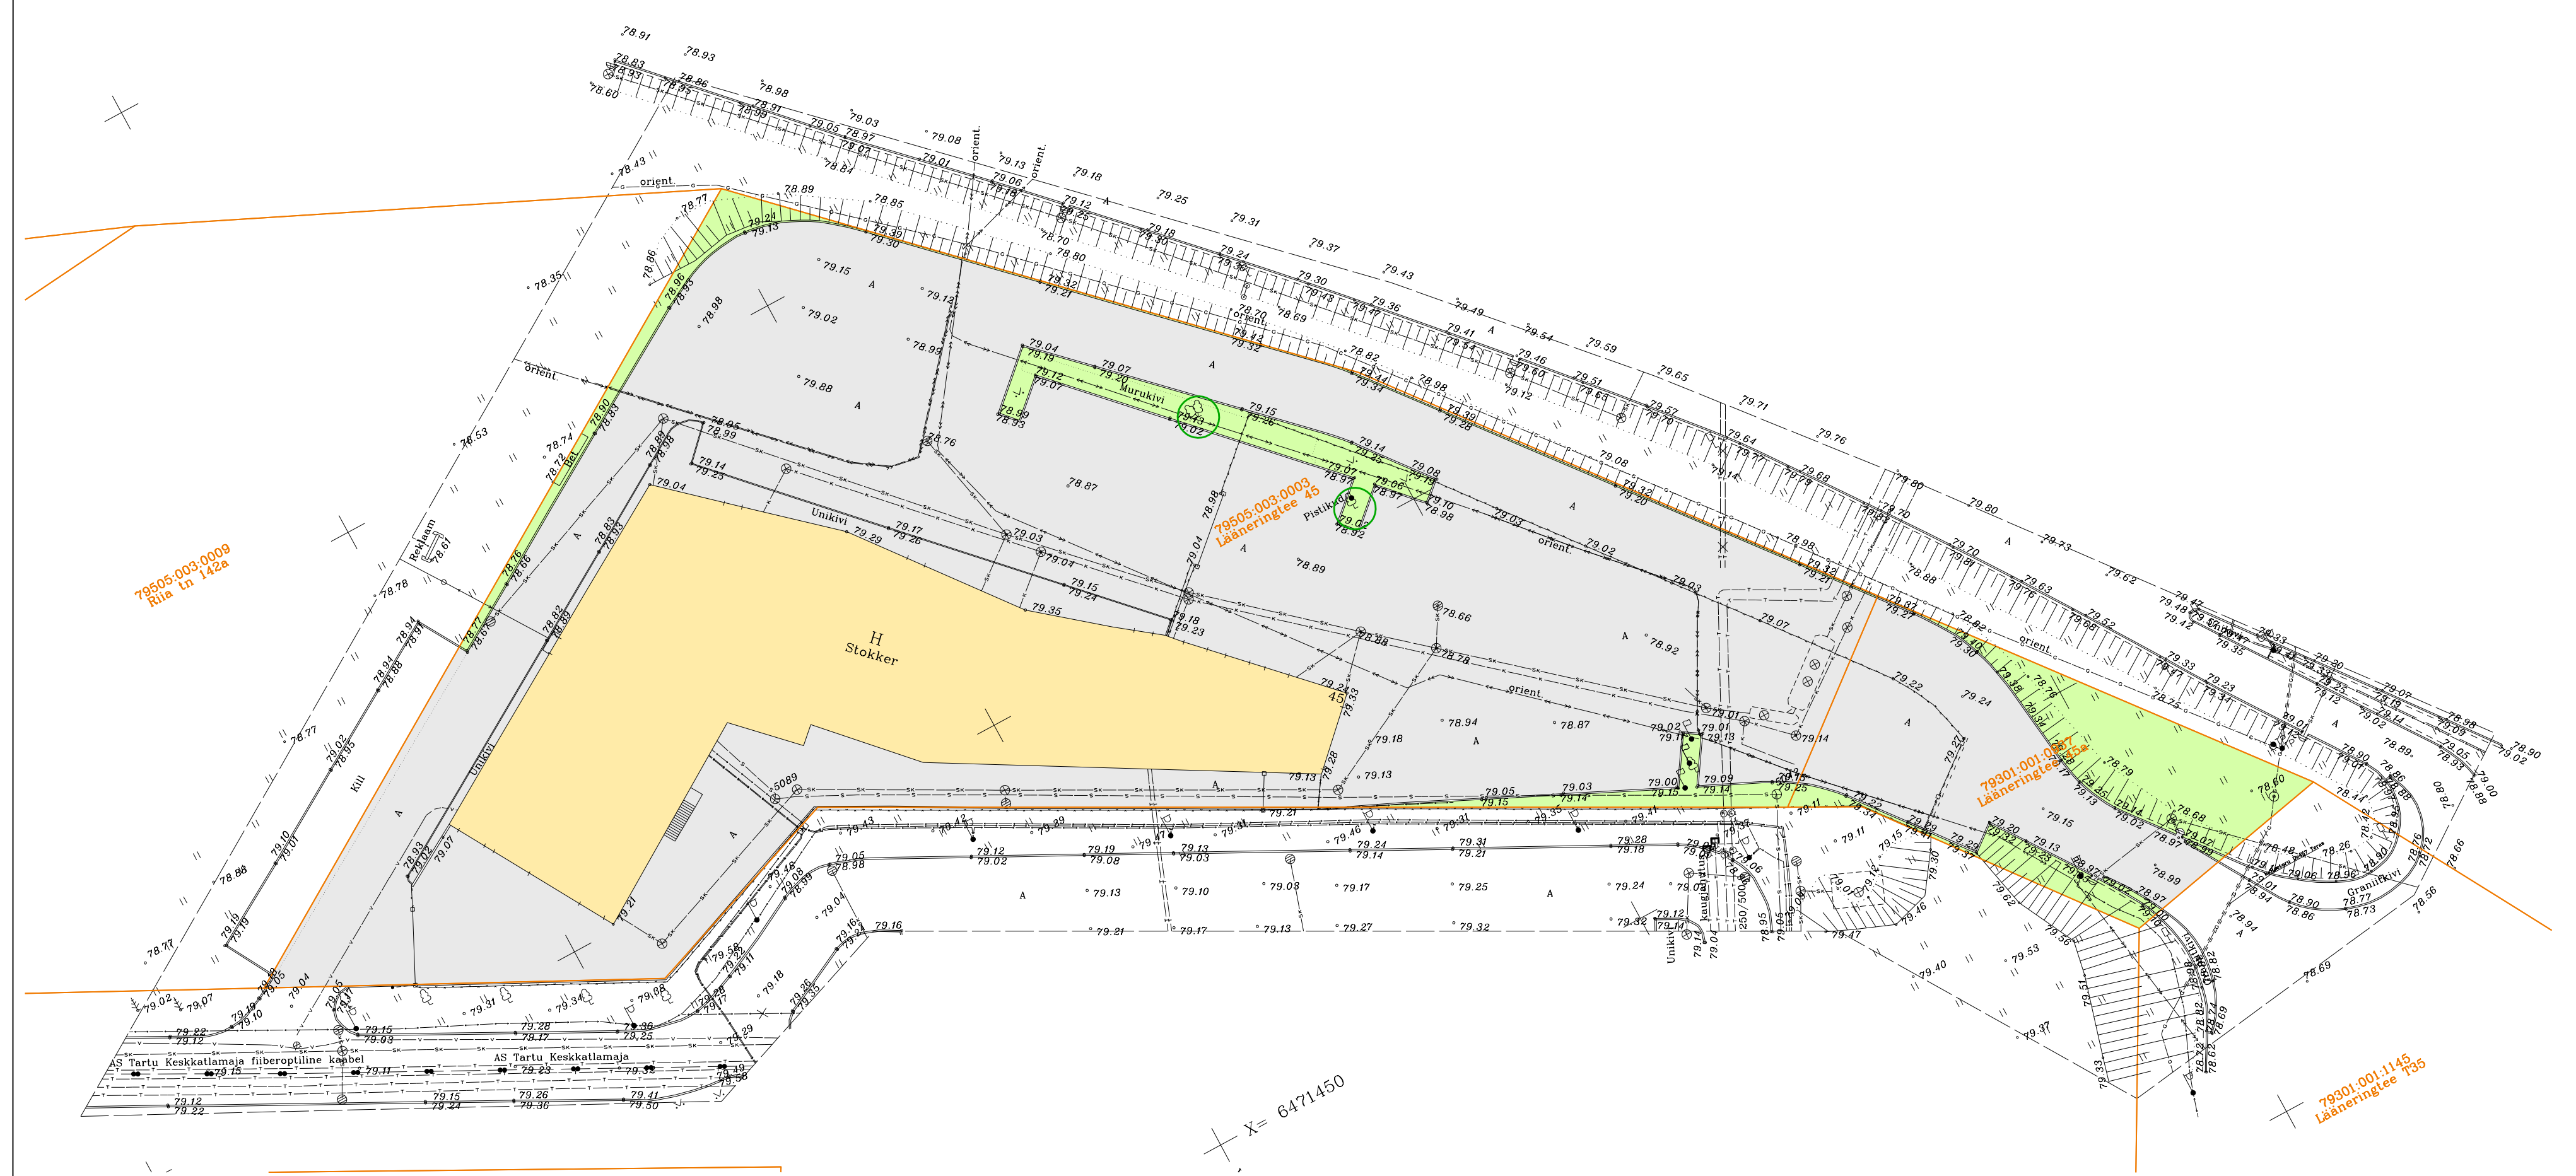

- Märkused:
1. Detailplaneeringu koostamisel on kasutatud Geodeesia24 OÜ 2024. a jaanuaris koostatud alusplani täpsusastmega 1:500 töö nr 8633-23. Maa-ala on moodustatud riigi koordinaatide süsteemis L-EST'97 ja kõrgused EH2000 kõrguste süsteemis.
 2. Planeeringualale ulatuvad Aardla tn 107 tankla ja Lääneringtee 41 tankla ohuulad.

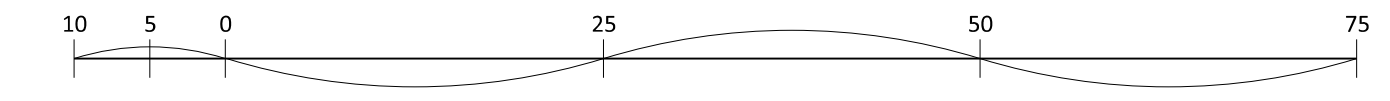

Artes Terrae MAASTIKUARHITEKTID	Töö: Lääneringtee 45 ja Lääneringtee 45a kruntide detailplaneering
	Joonis: Olemasolev olukord
AB Artes Terrae OÜ Reg nr 12978320 Küüti 14, Tartu 51007 artes@artes.ee	Projekti juht: Mart Hiob Maastikuarhitekt: Tanel Breede Huvitatud isik: AS Kinnisvara Info Asukoht: Tartu linn Faili nimi: 23134DP1 Lääneringtee 45 45a detailplaneering.dgn
Töö nr: 23134DP1 Kuupäev: 06.06.2024 Mõõt: 1:500 Joonise nr: 1	