Asendiplaan Tartu linn , 1:500, A3

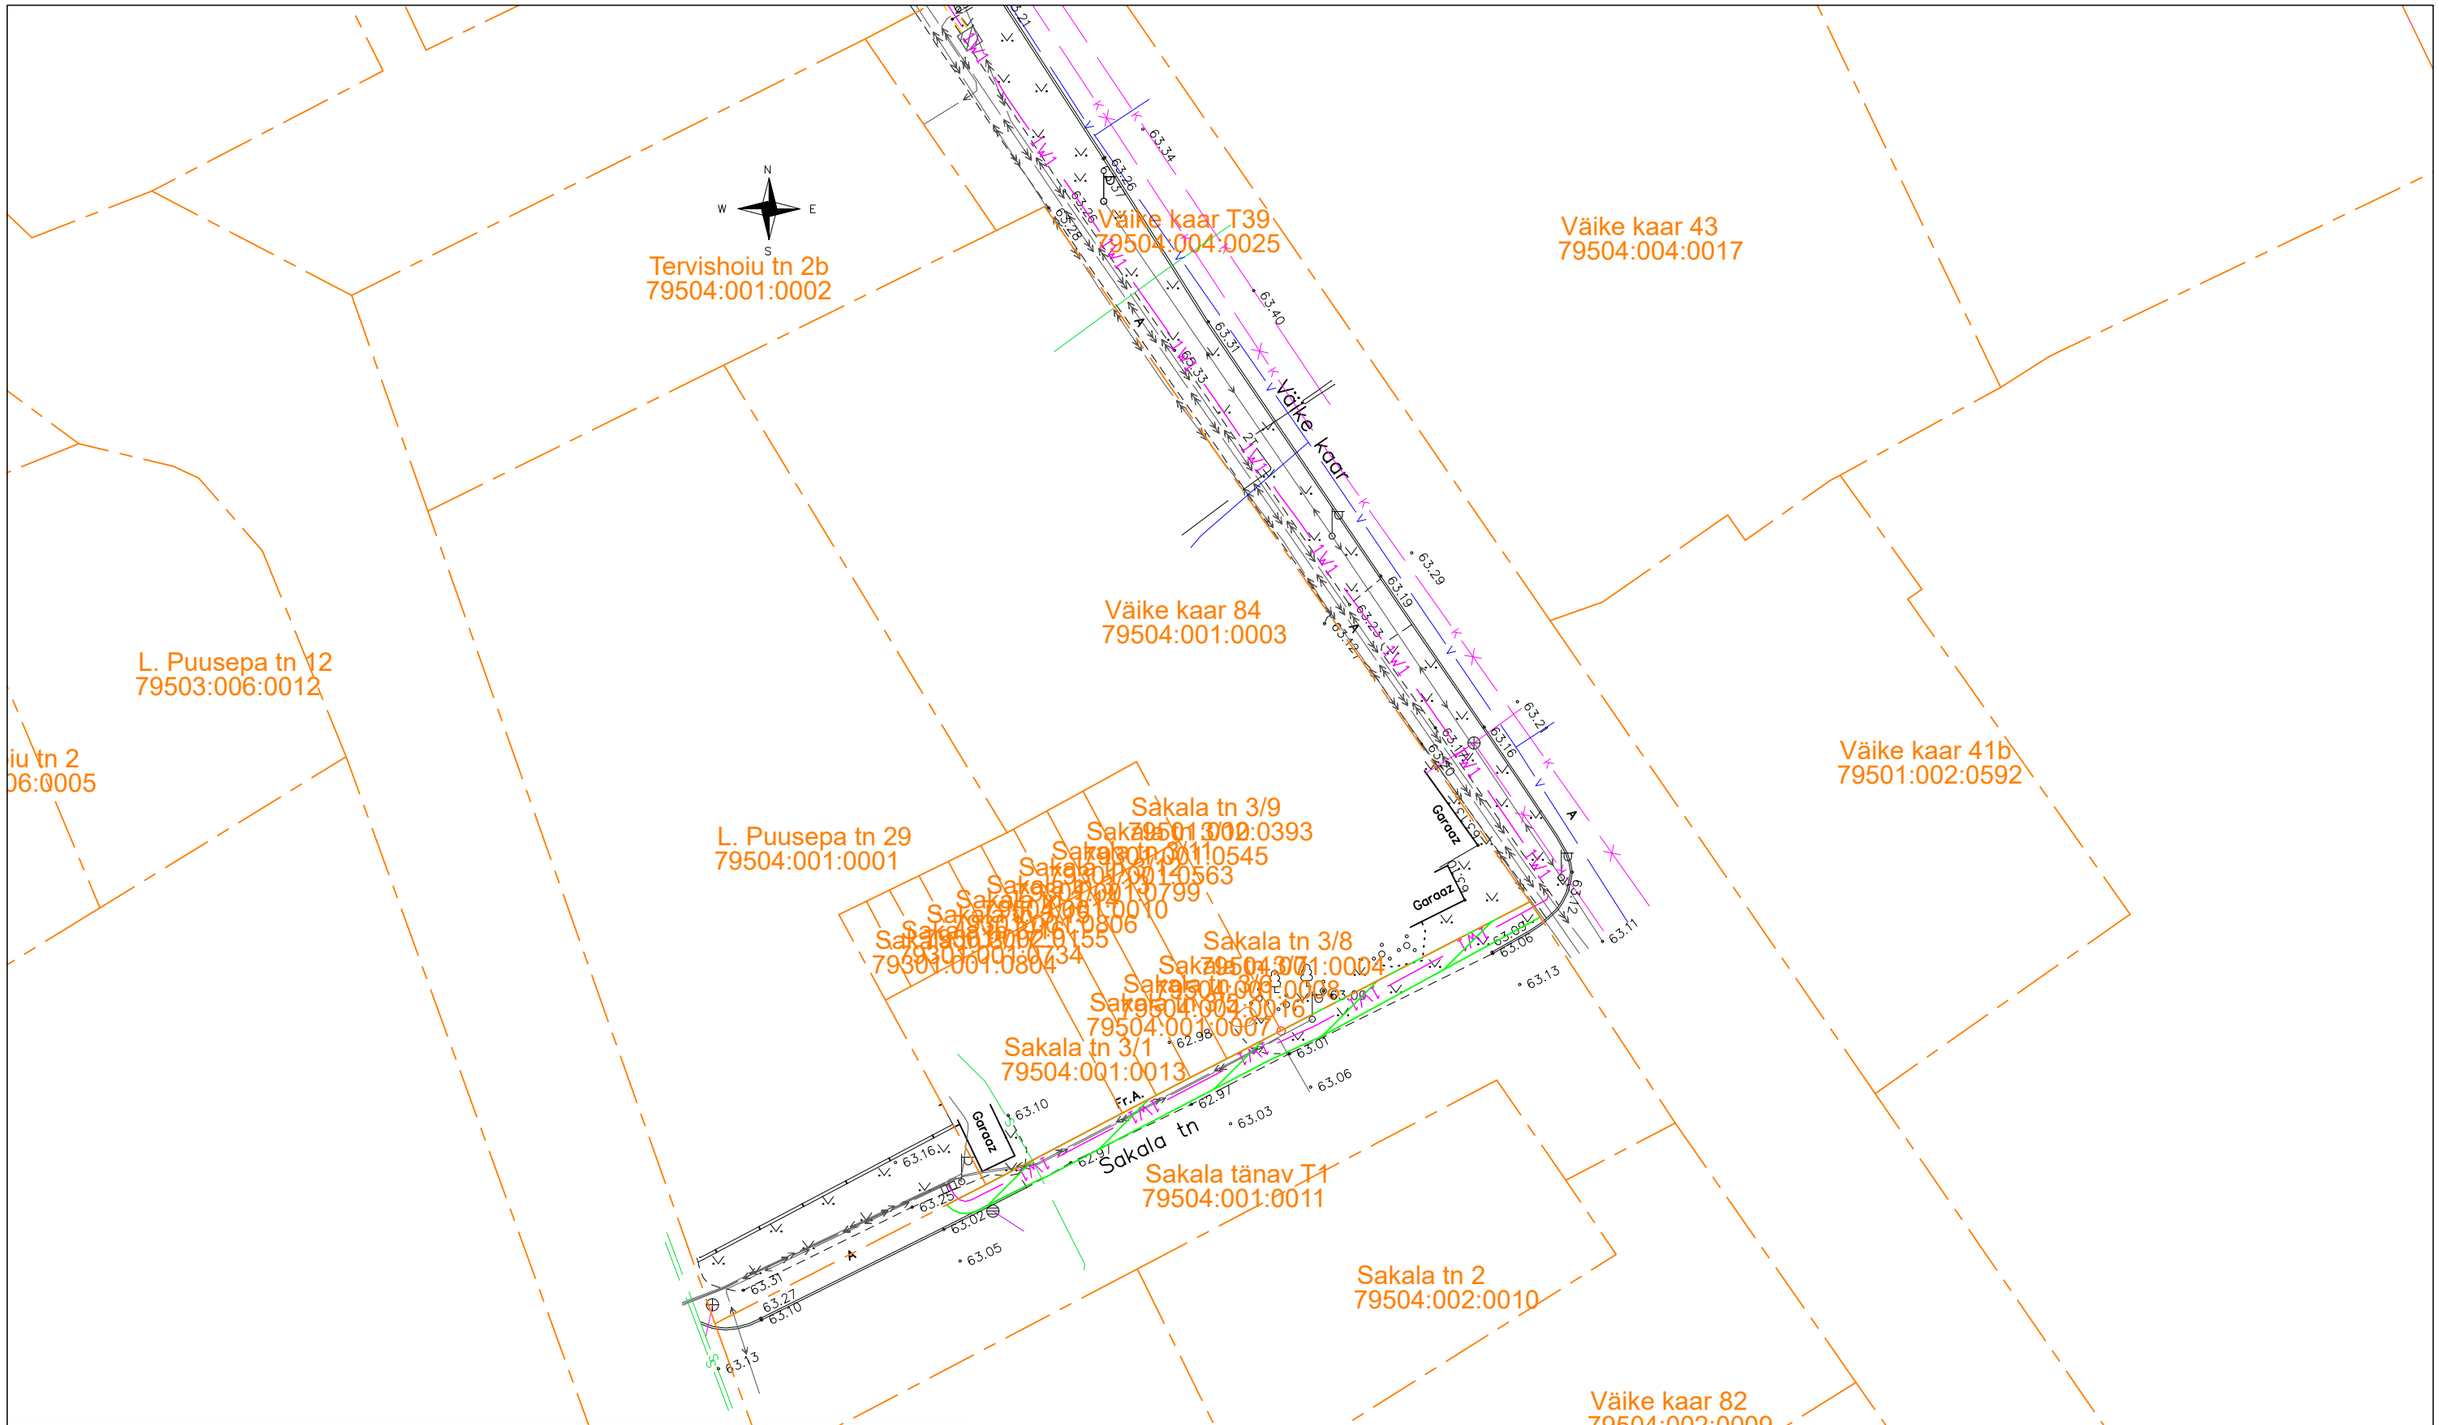

Tingmärgid Enersense AS
Kinnistupiir
Koormatav ala
Projekteeritud MP kaabel

Tartu maakond
Tartu linn
Tartu linn
Sakala tänav T1
Katastritunnus 79504:001:0011
Registriosa number: 15015250

Elektripaigaldise koormatava ala suurus on ca. 91 m2
Koostaja: Siim Sulamägi 05.11.2023