


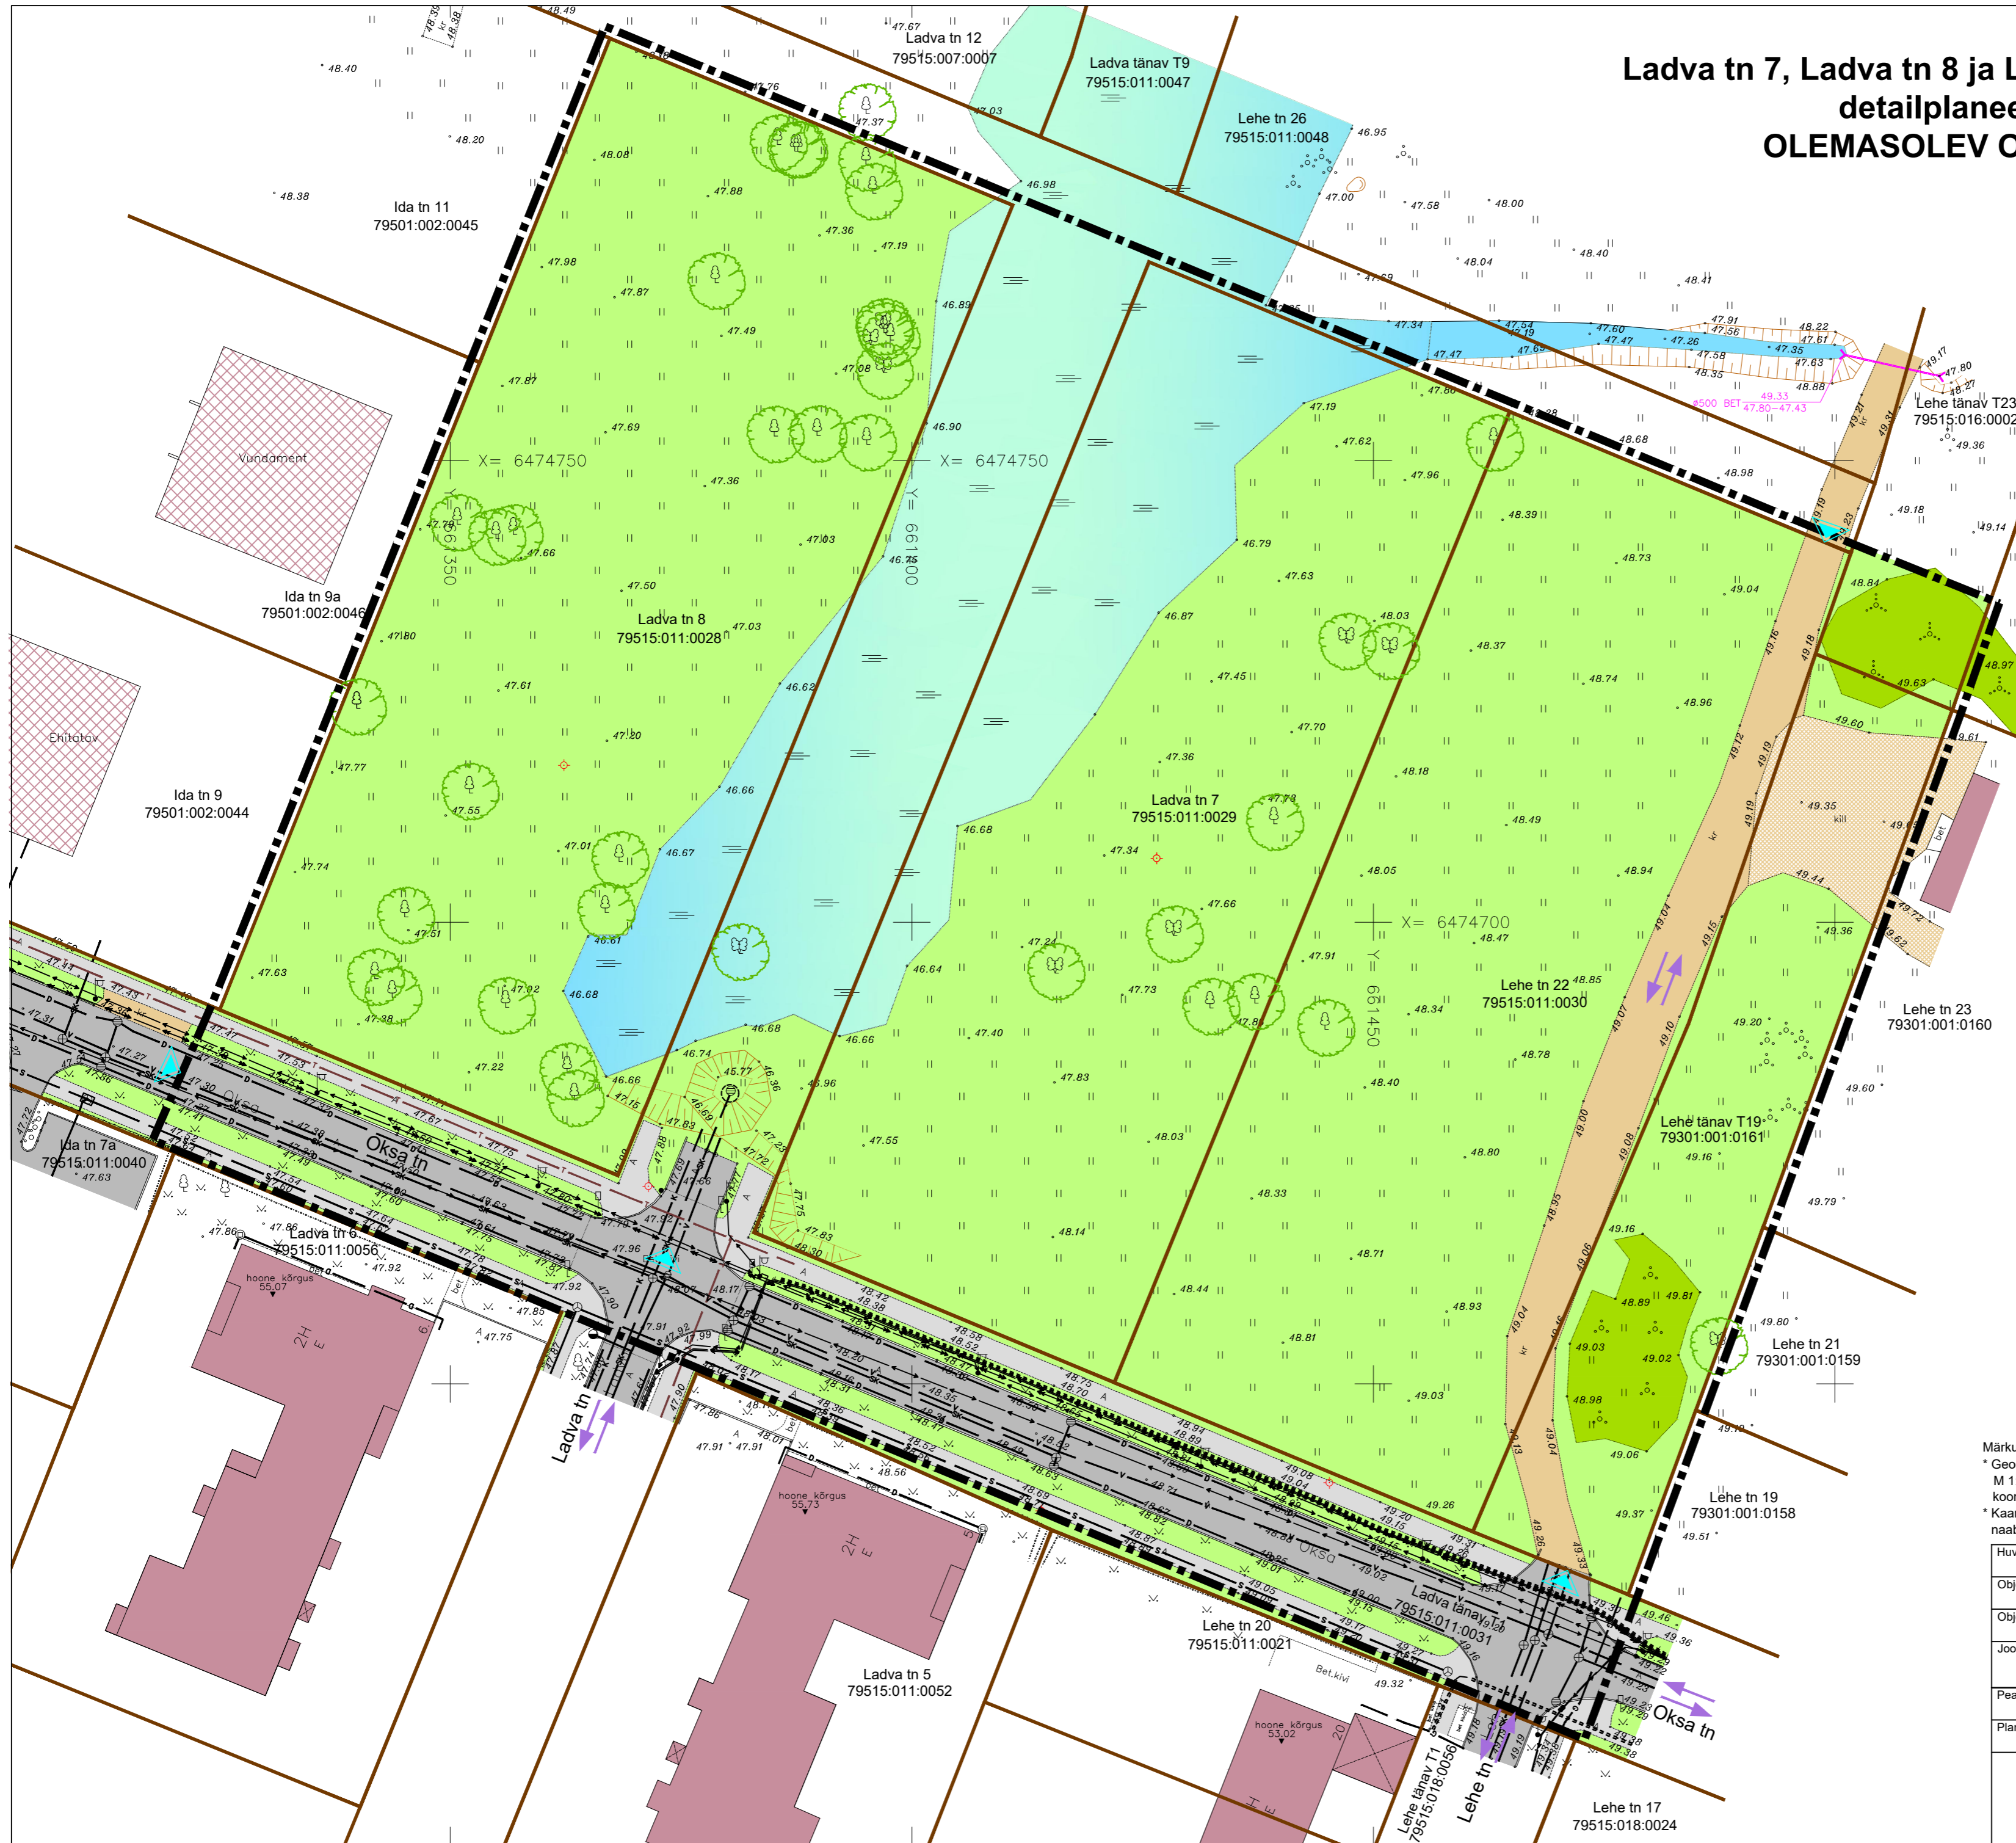










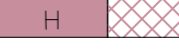
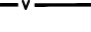





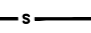
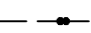

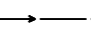
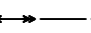







Ladva tn 7, Ladva tn 8 ja Lehe tn 22 kruntide detailplaneering OLEMASOLEV OLUKORD

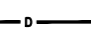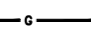

LEPPEMÄRGID

-  PLANEERINGUALA PIIR
-  OLEMASOLEV KINNISTU PIIR
-  OLEMASOLEV HOONE / EHITUSJÄRGUS HOONE VÕI VUNDAMENT
-  OLEMASOLEV ASFALKATTEGA SÕIDUTEE
-  OLEMASOLEV ASFALKATTEGA KÖNNITEE
-  OLEMASOLEV KRUUSAKATTEGA TEE
-  OLEMASOLEV KILLUSTIKUKATTEGA PLATS
-  OLEMASOLEV JUURDEPÄAS PLANEERINGUALALE
-  OLEMASOLEVAD TRANSPORDI LIIKUMISSUUNAD
-  OLEMASOLEV LEHTPUU / PÕÖSAS
-  OLEMASOLEV PÕÖSASTIK
-  OLEMASOLEV ROHUMAA
-  OLEMASOLEV KRAAV
-  OLEMASOLEV LIIGNISKE ALA
-  OLEMASOLEV VEETRASS
-  OLEMASOLEV KANALISATSIOONITRASS
-  OLEMASOLEV SADEMEVEEKANALISATSIOONITRASS
-  OLEMASOLEV DRENAAZITRASS
-  OLEMASOLEV GAASITRASS
-  OLEMASOLEV KÜTTETRASS
-  OLEMASOLEV SIDEKAABLIKANALISATSIOON
-  OLEMASOLEV SIDEKAABEL
-  OLEMASOLEV SIDEKAABEL KAITSETORUS
-  OLEMASOLEV MADALPINGE MAAKAABELLIIN
-  OLEMASOLEV KÕRGEPINGE MAAKAABELLIIN
-  OLEMASOLEV MADALPINGE MAAKAABELLIIN KAITSETORUS
-  OLEMASOLEV TULETÕRJEHÜDRANT
-  OLEMASOLEV TÄNAVAVALGUSTI
-  OLEMASOLEV LIIKLUSMÄRK

Märkused:
 * Geodeetilise alusplani on koostanud Rakendusgeodeesia ja Ehitusgeoloogia Inseneribüroo OÜ mai 2018.a M 1:500 ; töö nr TT-4884T
 koordinaadid L-Est 97 süsteemis, kõrgused EH2000 süsteemis
 * Kaardi paremaks lugemiseks on planeeringuala piiri nihutatud kruntide piiridelt naabermaüksuste territooriumile
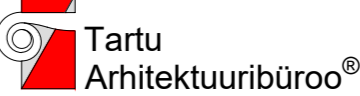
| | |
|--|-------------------|
| Huvitatud isik: Tartu Linnavalitsus | |
| Objekti asukoht: Tartu linn, Jaamamõisa linnaosa | |
| Objekt: Ladva tn 7, Ladva tn 8 ja Lehe tn 22 kruntide detailplaneering | |
| Joonis: OLEMASOLEV OLUKORD | |
| Peaarhitekt: R. Smuškin | DP Staadium: |
| Planeerija: J. Vaine | DP-05-18 Töö nr.: |
|  Tartu Arhitektuuribüroo OÜ MRT reg. nr.: EEP001313 Registrikood: 10439501 Ülikooli 4-3, 51003 Tartu tel.: (+372) 7 308 260 e-post: arhpro@arhpro.ee web: www.arhpro.ee | Kuupäev: 09.2018 |
| | Skaala: 1:500 |
| | Joonise nr.: 2 |