


ESIMENE KORRUS

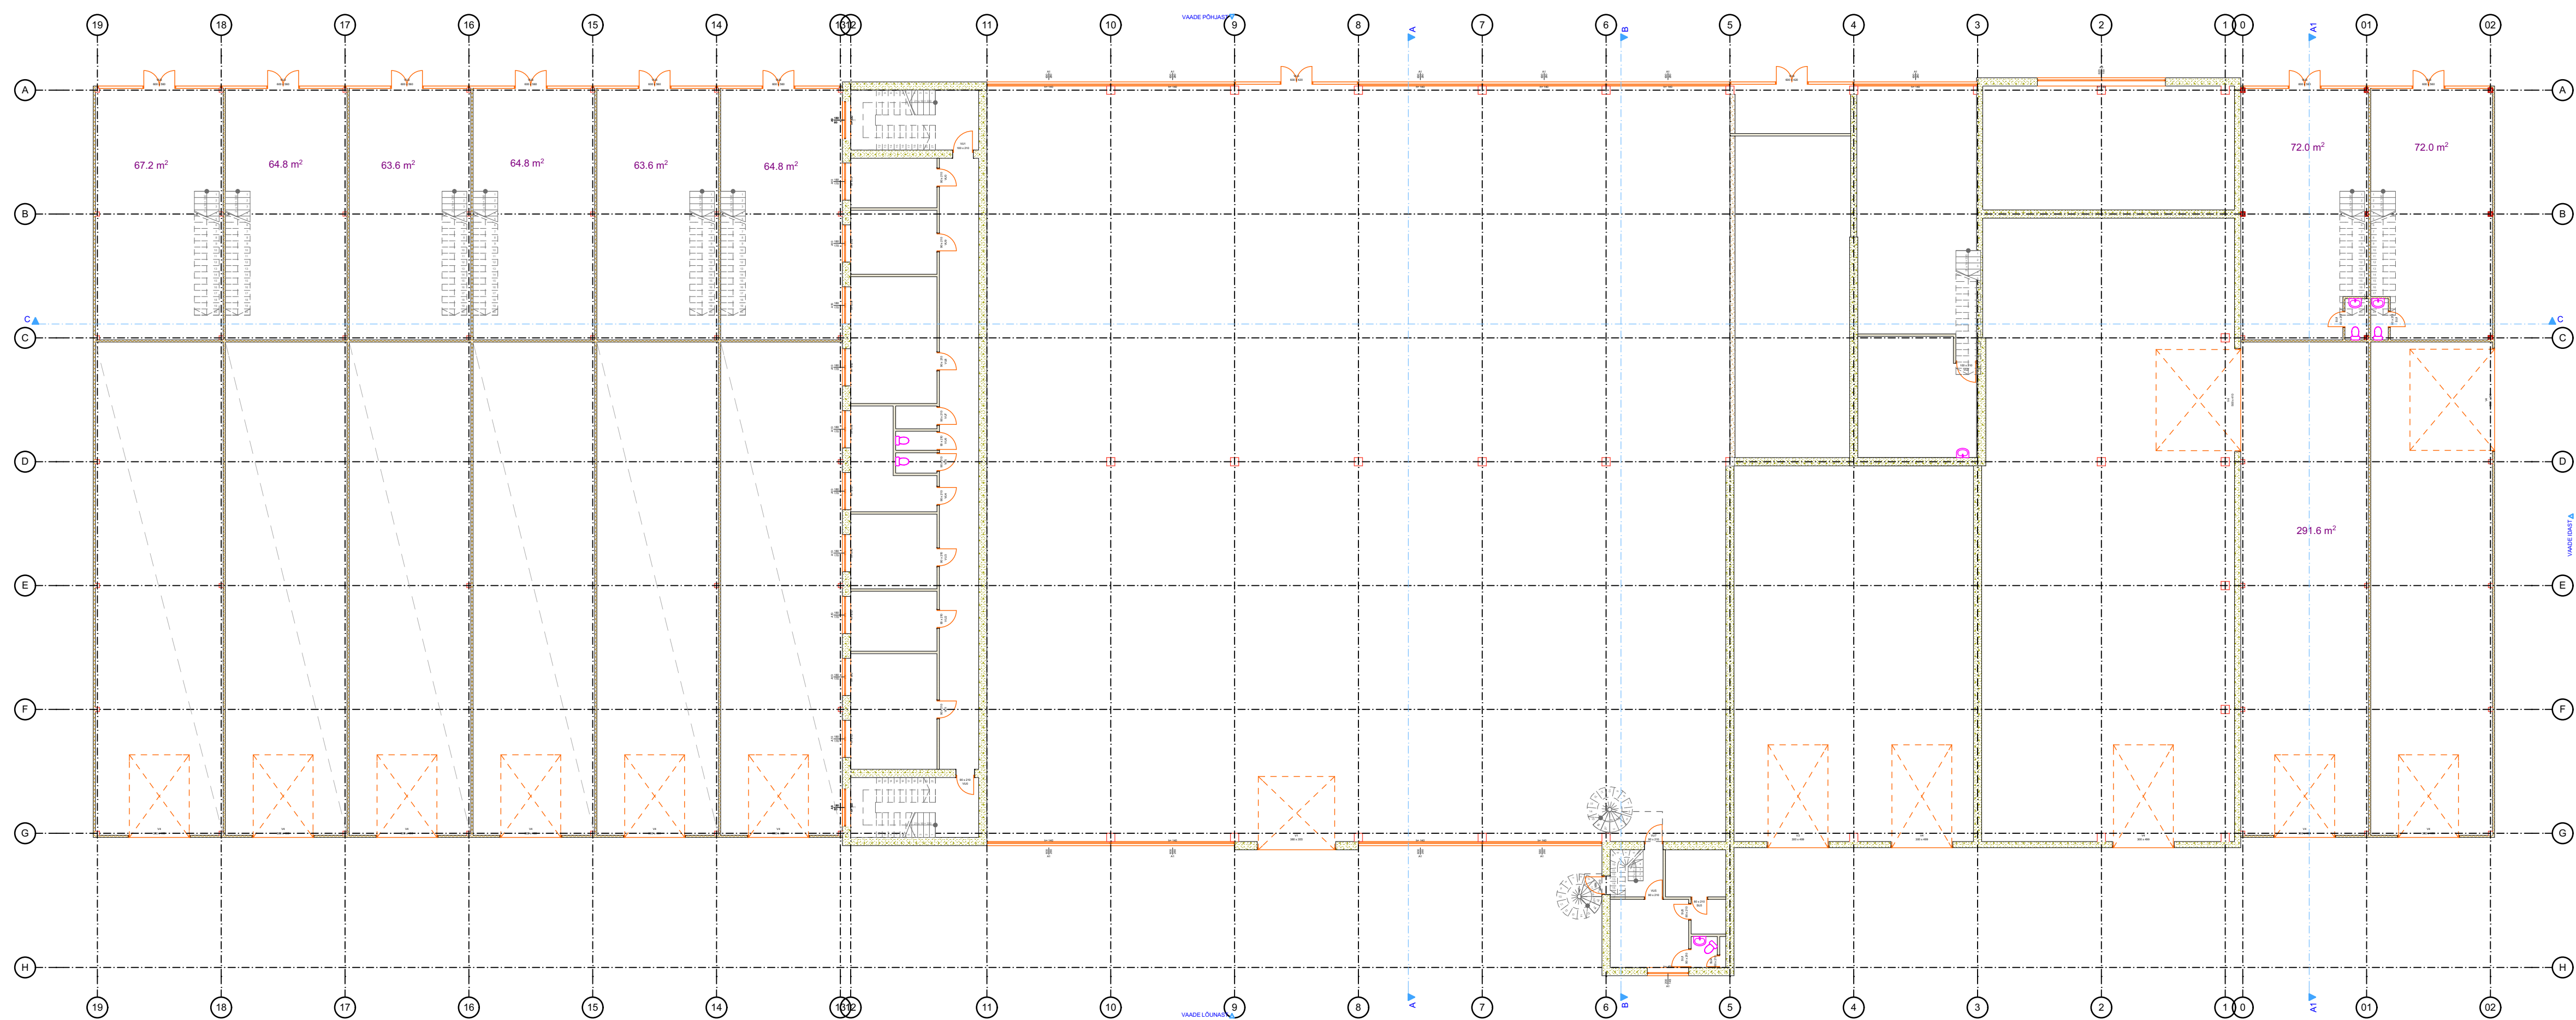

TEINE KORRUS

arhitex
www.arhitektiabi.ee

Tamme pst 122, Tartu 50114
Tel: (372)5900020, info@arhitektiabi.ee
Reg nr: 11203806, KMR EE-10166521
MTR nr: EE000869

Objekti aadress
Tartu, Ringtee 43

Tellija
Meelis Madisson

Arhitekt
Inge-Ly Ansip

Projektoerija
Jengel Ansip

Töö nr 1895	Kuupäev 08/02/2018
-----------------------	------------------------------

Objekti nimetus
ÄRIHOONE

Staadium EP	Versioon v01
-----------------------	------------------------

Joonis
PLAANID

Mõõkava 1:200	Joonise nr 2
-------------------------	------------------------