


Tööversioon seisuga 19.03.2020

- TINGMÄRGID**
- planeeringuala piir
 - olemasolev krundipiir
 - hoonestusala
 - rekonstrueeritav hoone
 - uus hoone osa
 - ▲ sissepääs hoonesse
 - olemasolev sademevee kanalisatsioonitorustik
 - olemasolev keskpingekaabel
 - olemasolev madalpingekaabel
 - olemasolev sidetrass
 - olemasolev kanalisatsioonitoru
 - olemasolev veetrass
 - olemasolev madalpingehüülin
 - planeeritud soojatrass
 - planeeritud madalpingekaabel
 - planeeritud aed
 - planeeritud tehnovõrgu kaitsevöönd
 - x planeeritud elektrikliip
 - x likvideeritav objekt
 - planeeritud võimalik sademevee immutussüsteemi ala
- KAUNASE PST 68B JA ANNEMÕISA TN 1A KRUNTIDE DETAILPLANEERINGUSAGA PLANEERITUD**
- planeeritud sademevee ülevoolu kanalisatsioon
 - planeeritud madalpingekaabel
 - planeeritud sidekaabel
 - planeeritud veetrass
 - planeeritud kanalisatsioonitrass
 - planeeritud sademekanalisatsiooni trass
 - planeeritud soojatrass
 - olemasolev okaspuu / lehtpuu
 - planeeritud võimalik puu

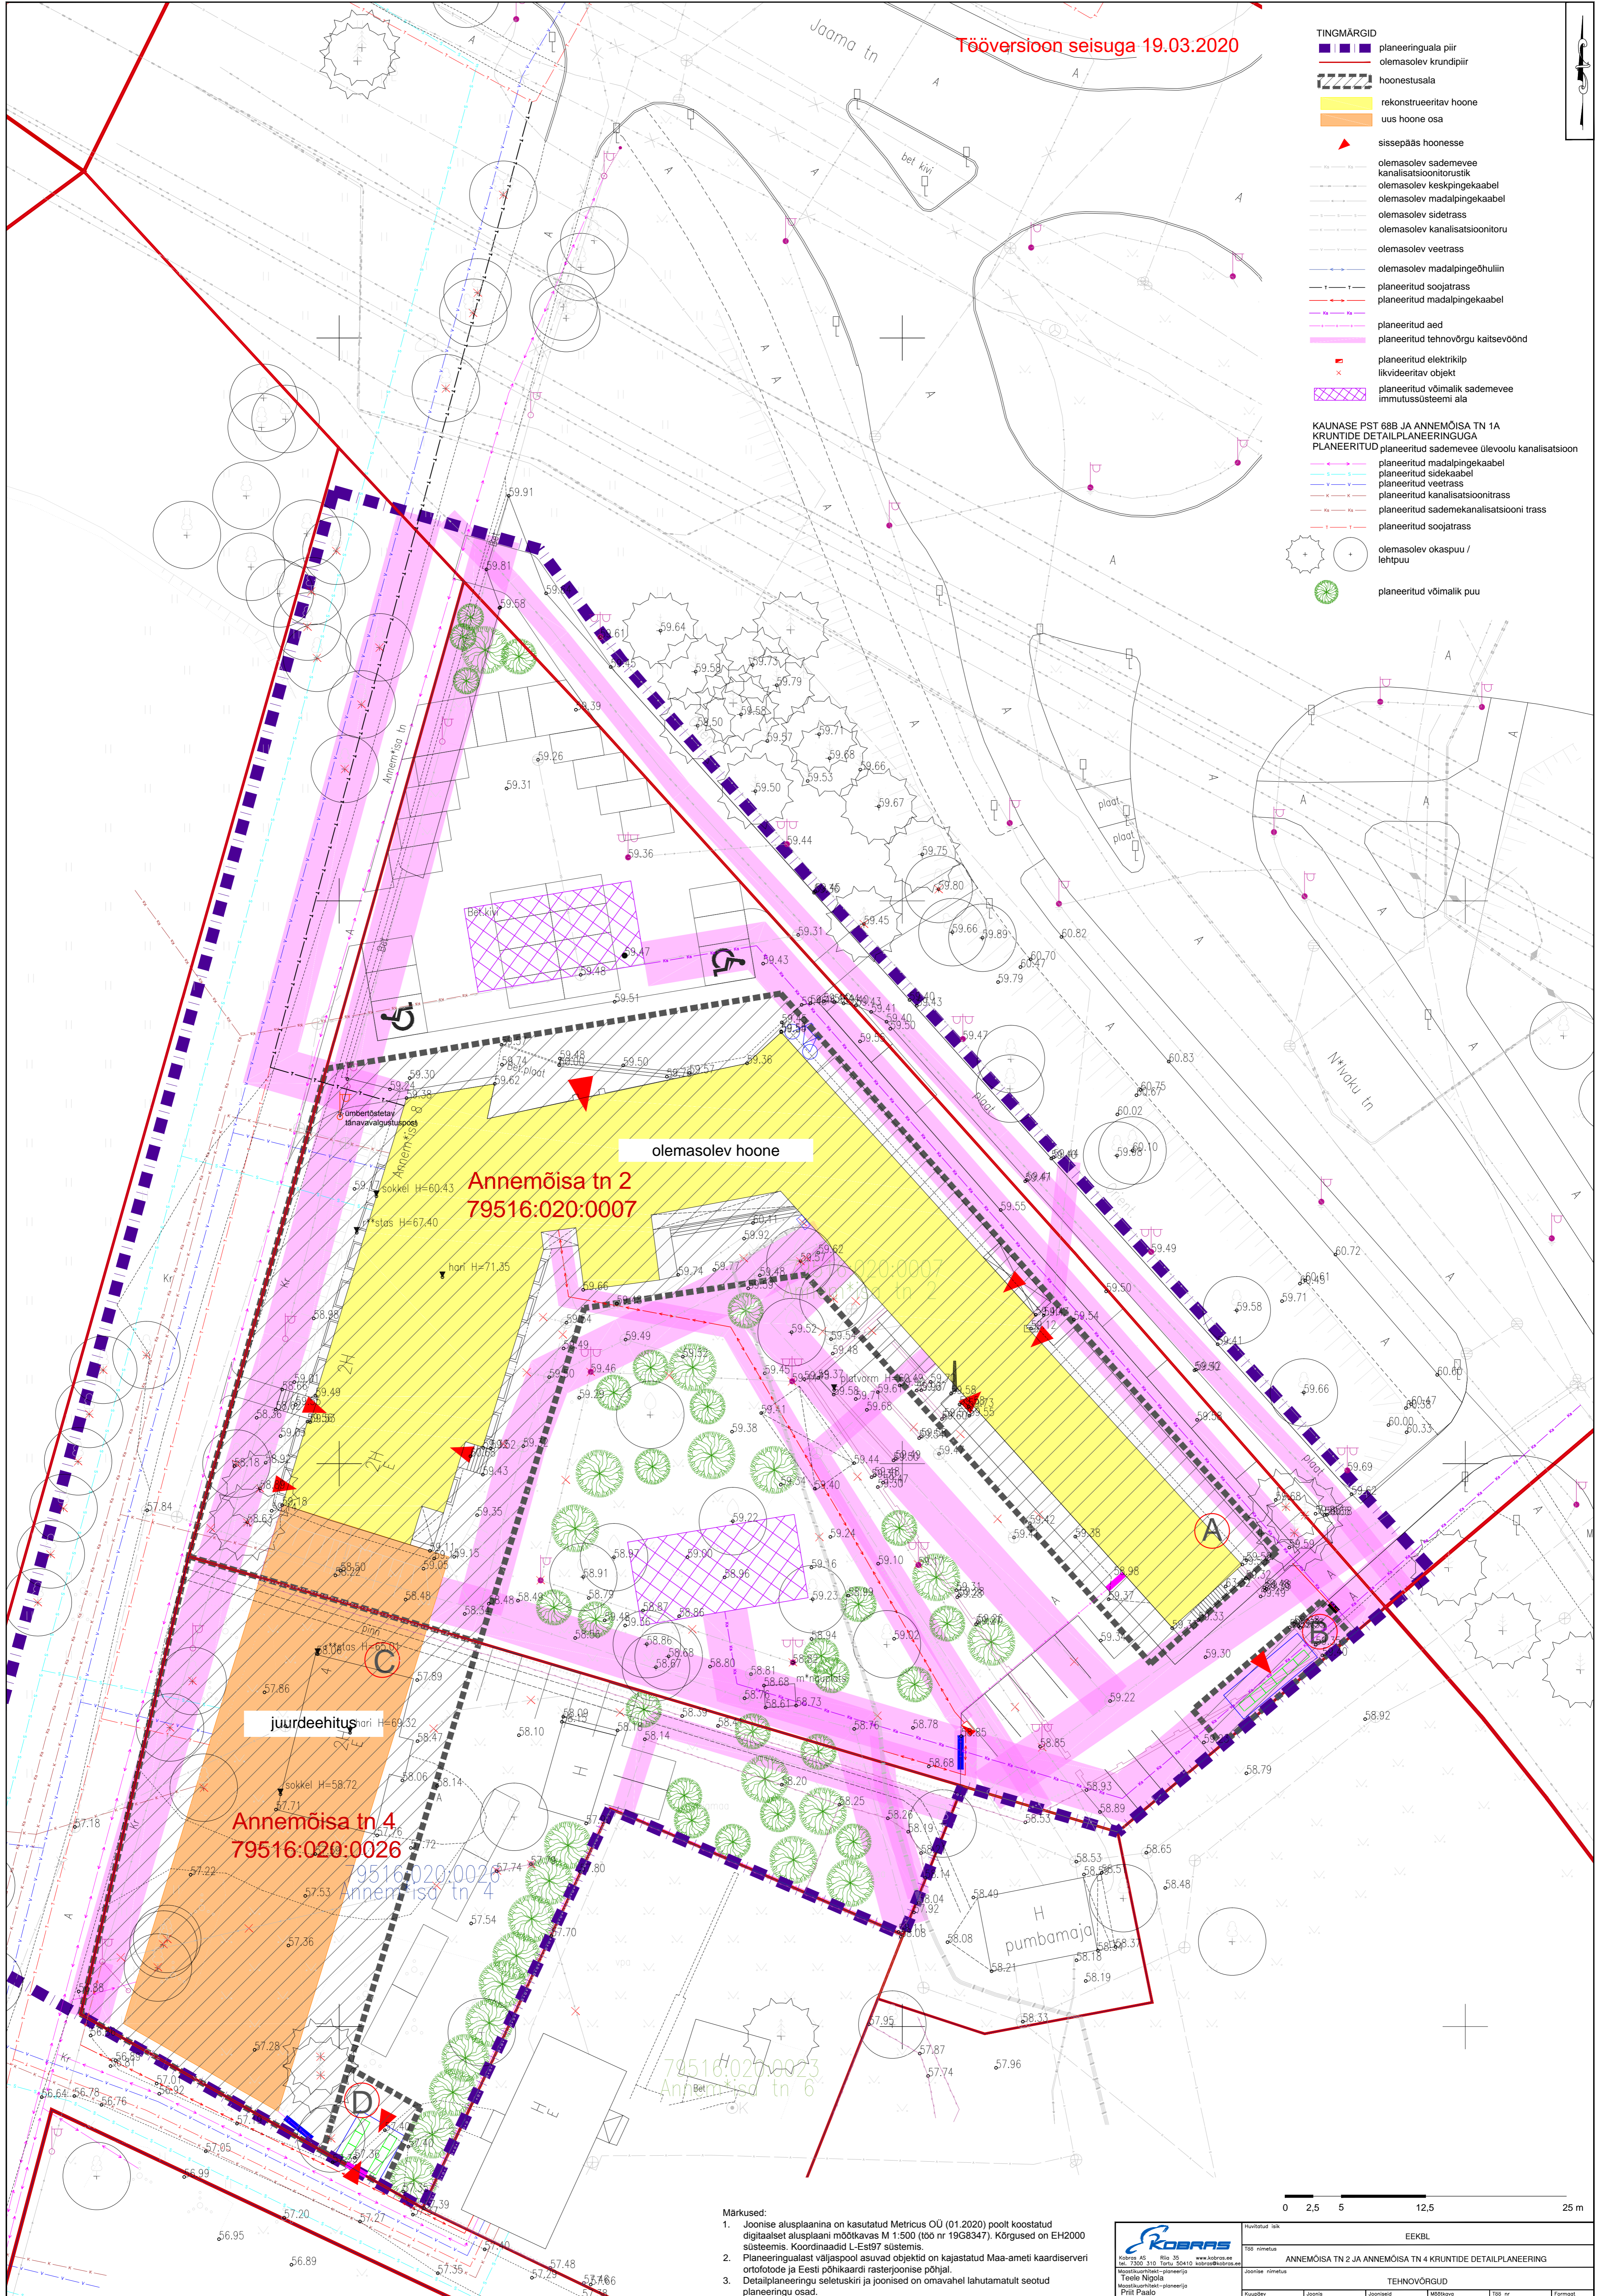


Annemõisa tn 2
79516:020:0007

juurdeehitus
Annemõisa tn 4
79516:020:0026

79516:020:0023
Annemõisa tn 6

- Märkusid:**
1. Joonise alusplaanina on kasutatud Metrics OÜ (01.2020) poolt koostatud digitaalset alusplaanini mõõtkavas M 1:500 (töö nr 19G8347). Kõrgused on EH2000 süsteemis. Koordinaadid L-Est97 süsteemis.
 2. Planeeringualast väljaspool asuvad objektid on kajastatud Maa-ameti kaardiserveri ortofotode ja Eesti põhikaardi rasterjoonise põhjal.
 3. Detailplaneeringu seletuskiri ja joonised on omavahel lahutamatu seotud planeeringu osad.

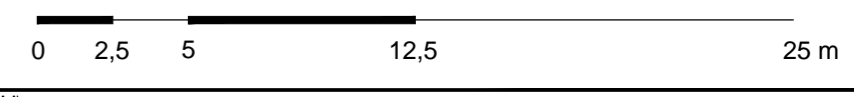

	Töö nimetus		EEKBL		
	ANNEMÕISA TN 2 JA ANNEMÕISA TN 4 KRUNTIDE DETAILPLANEERING				
Joonise nimetus		TEHNOVÕRGUD			
Koostaja	Joonis	Joonised	Lõikide	Töö nr	Formaat
19.03.2020	5	5	1:250	2019-308	A3