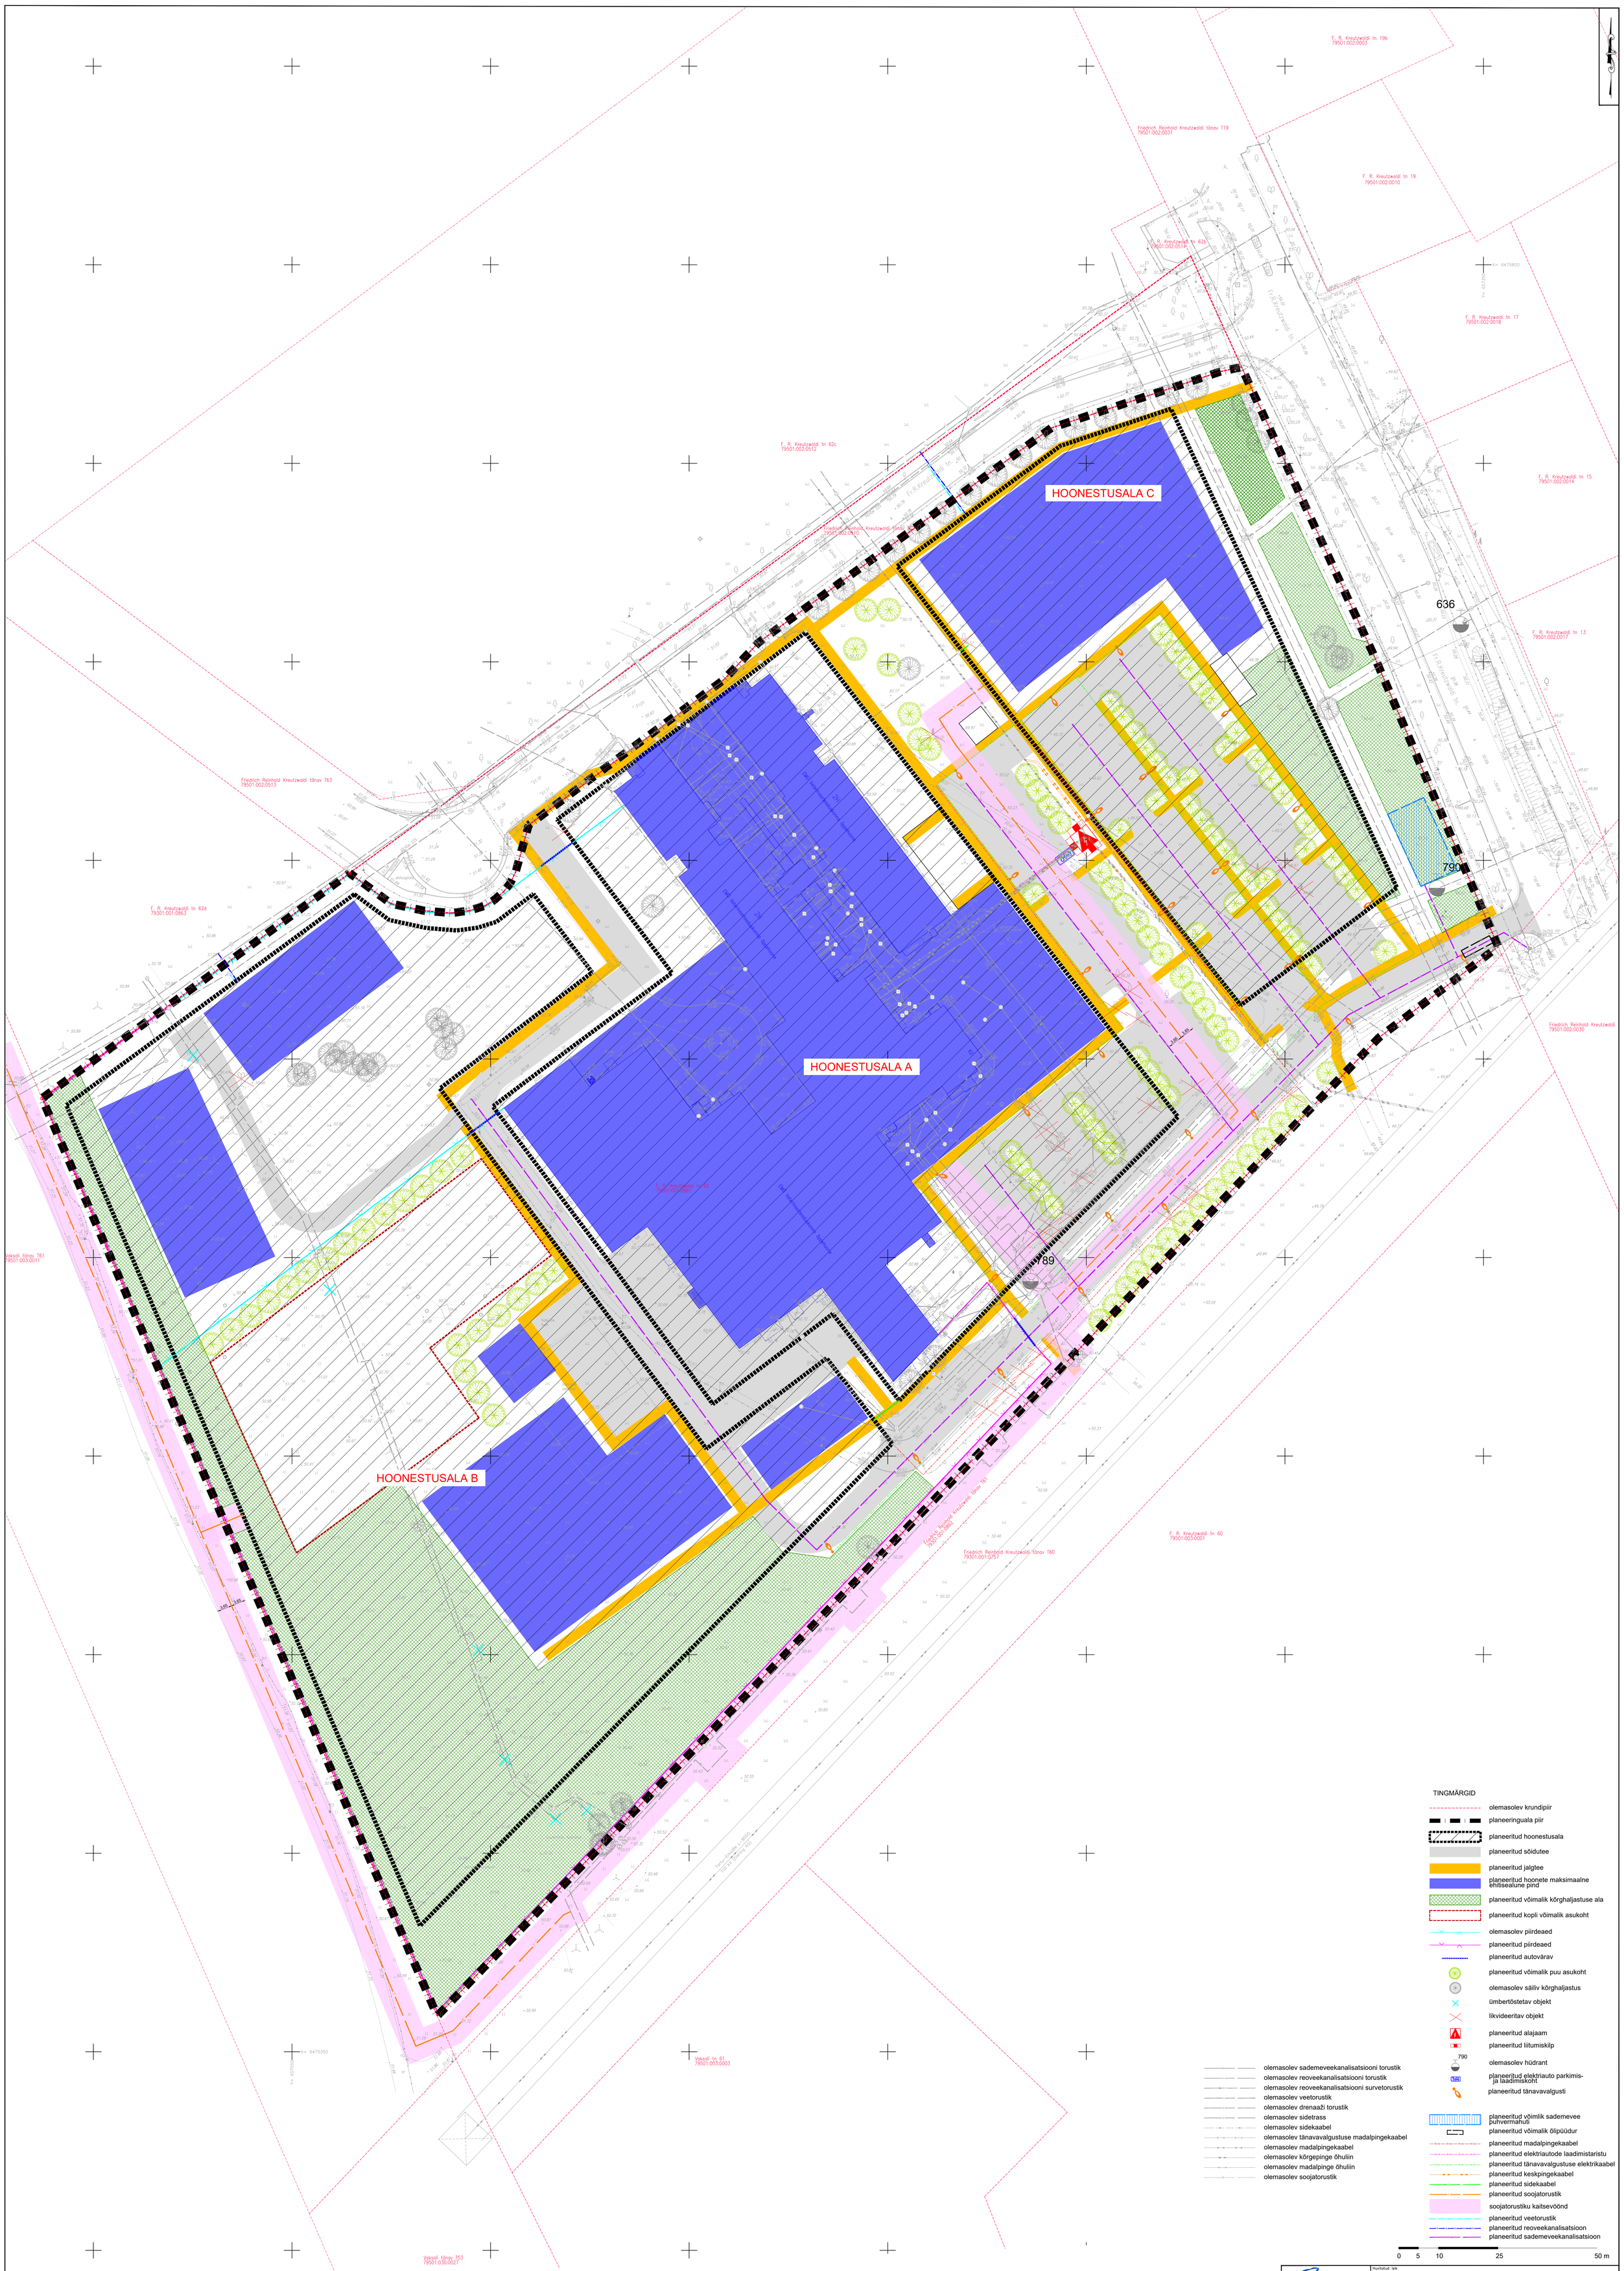

TINGMÄRGID

- olemasolev krundipiir
- planeeringuala piir
- planeeritud hoonestusala
- planeeritud sõidutee
- planeeritud jalgtee
- planeeritud hoonete maksimaalne ehitisealune pind
- planeeritud võimalik kõrghaljastuse ala
- planeeritud kopli võimalik asukoht
- olemasolev piirdeaed
- planeeritud piirdeaed
- planeeritud autovärav
- planeeritud võimalik puu asukoht
- olemasolev säiliv kõrghaljastus
- ümbertõstetav objekt
- likvideeritav objekt
- planeeritud alajaam
- planeeritud liitumiskilp
- 790 olemasolev hüdrant
- planeeritud elektriauto parkimis- ja laadimiskoht
- planeeritud tänavavalgusti
- planeeritud võimlik sademevee puhvermahuti
- planeeritud võimalik õlipüüdur
- planeeritud madalpingekaabel
- planeeritud elektriautode laadimistaristu
- planeeritud tänavavalgustuse elektrikaabel
- planeeritud keskpingekaabel
- planeeritud sidekaabel
- planeeritud soojatorustik
- soojatorustiku kaitsevöönd
- planeeritud veetorustik
- planeeritud reoveekanalisatsioon
- planeeritud sademeveekanalisatsioon

- olemasolev sademeveekanalisatsiooni torustik
- olemasolev reoveekanalisatsiooni torustik
- olemasolev reoveekanalisatsiooni survetorustik
- olemasolev veetorustik
- olemasolev drenaaži torustik
- olemasolev sidetrass
- olemasolev sidekaabel
- olemasolev tänavavalgustuse madalpingekaabel
- olemasolev madalpingekaabel
- olemasolev kõrgepinge õhuliin
- olemasolev madalpinge õhuliin
- olemasolev soojatorustik

0 5 10 25 50 m

Märkused:

1. Detailplaneeringu alusplaaniks on Kobras AS-i poolt veebruaris 2021 mõõdistatud digitaalne geodeetiline alusplaan " Fr. R. Kreutzwaldi tn 62 geodeetiline mõõdistus " mõõtkavas 1:500 (töö nr 2021-046). Mõõdistuse koordinaadid on L-Est 97 süsteemis, kõrgused EH2000 süsteemis. NB! Mõõdistatud *ca* 25 cm lumikattega.
2. Joonise parema loetavuse huvides on planeeringuala piiri nihutatud 5 m välja poole selle tegelikust asukohast.
3. Detailplaneeringu seletuskiri ja joonised on omavahel lahutamatult seotud planeeringu osad.

KOBRAS
Kobras OÜ Riia 35 Tartu
tel. 7300 310 www.kobras.ee
kobras@kobras.ee
Projektijuht
Teele Nigola
Maastikuarhitekt–planeerija
Priit Paalo
Kontrollija
Silvia Türkson

Huvitatud isik	EESTI MAAÜLIKOOL					
Töö nimetus	Fr. R. KREUTZWALDI TN 62 DETAILPLANEERING					
Joonise nimetus	TEHNOVÕRGUD					
Kuupäev	Joonis	Joonised	Mõõtkava	Töö nr	Formaat	
16.03.2023	5	5	1:500	2021-074	A0	