


KATASRIÜKSUSE ANDMED				
Lähiaadress	Katastrilunnus	Pindala	Maa sihtotstarve	Kitsendused
Väike kaar 33	79504.004.0020	32285 m ²	100% T	- raudtee kaitsevööndi ulatus 30m äärmise rööpmee servast - olemasoleva veetoru kaitsevöönd - koridori laius 2+2m - olemasoleva reoveekanalatsioonitoru kaitsevöönd - koridori laius 2+2m - olemasoleva sademeveekanalatsioonitoru kaitsevöönd - koridori laius 2+2m - olemasoleva kõrgepingekaabli kaitsevöönd - koridori laius 1+1m - olemasoleva madalpingekaabli kaitsevöönd - koridori laius 1+1m - olemasoleva gaasitoru kaitsevöönd - koridori laius 1+1m

HOONETE EKSPLIKATSIOON			
pos nr	hoone nimetus	EHR kood	ehitisealune pindala
1	ladu-kaarhall	104015160	450m ²
2	ladu nr 1	104015159	2194m ²
3	ladu-viihall	104015161	228m ²
4	kott-taara ladu	104015163	974m ²
5	veski	104015155	2112m ²
6	terapuhastushoone	121322603	
7	olmehoone	104015152	143m ²
8	kontorahoone	104015154	248m ²
9	elevaator	104015157	1299m ²
10	vastuvõtuhoone	120193447	72m ²
11*	teravilja vastuvõtuhoone	120857272	148m ²

11* - hoonele on antud ehitusluba nr 1812271/09344.02.05.2018, ehitamist ei ole alustatud.

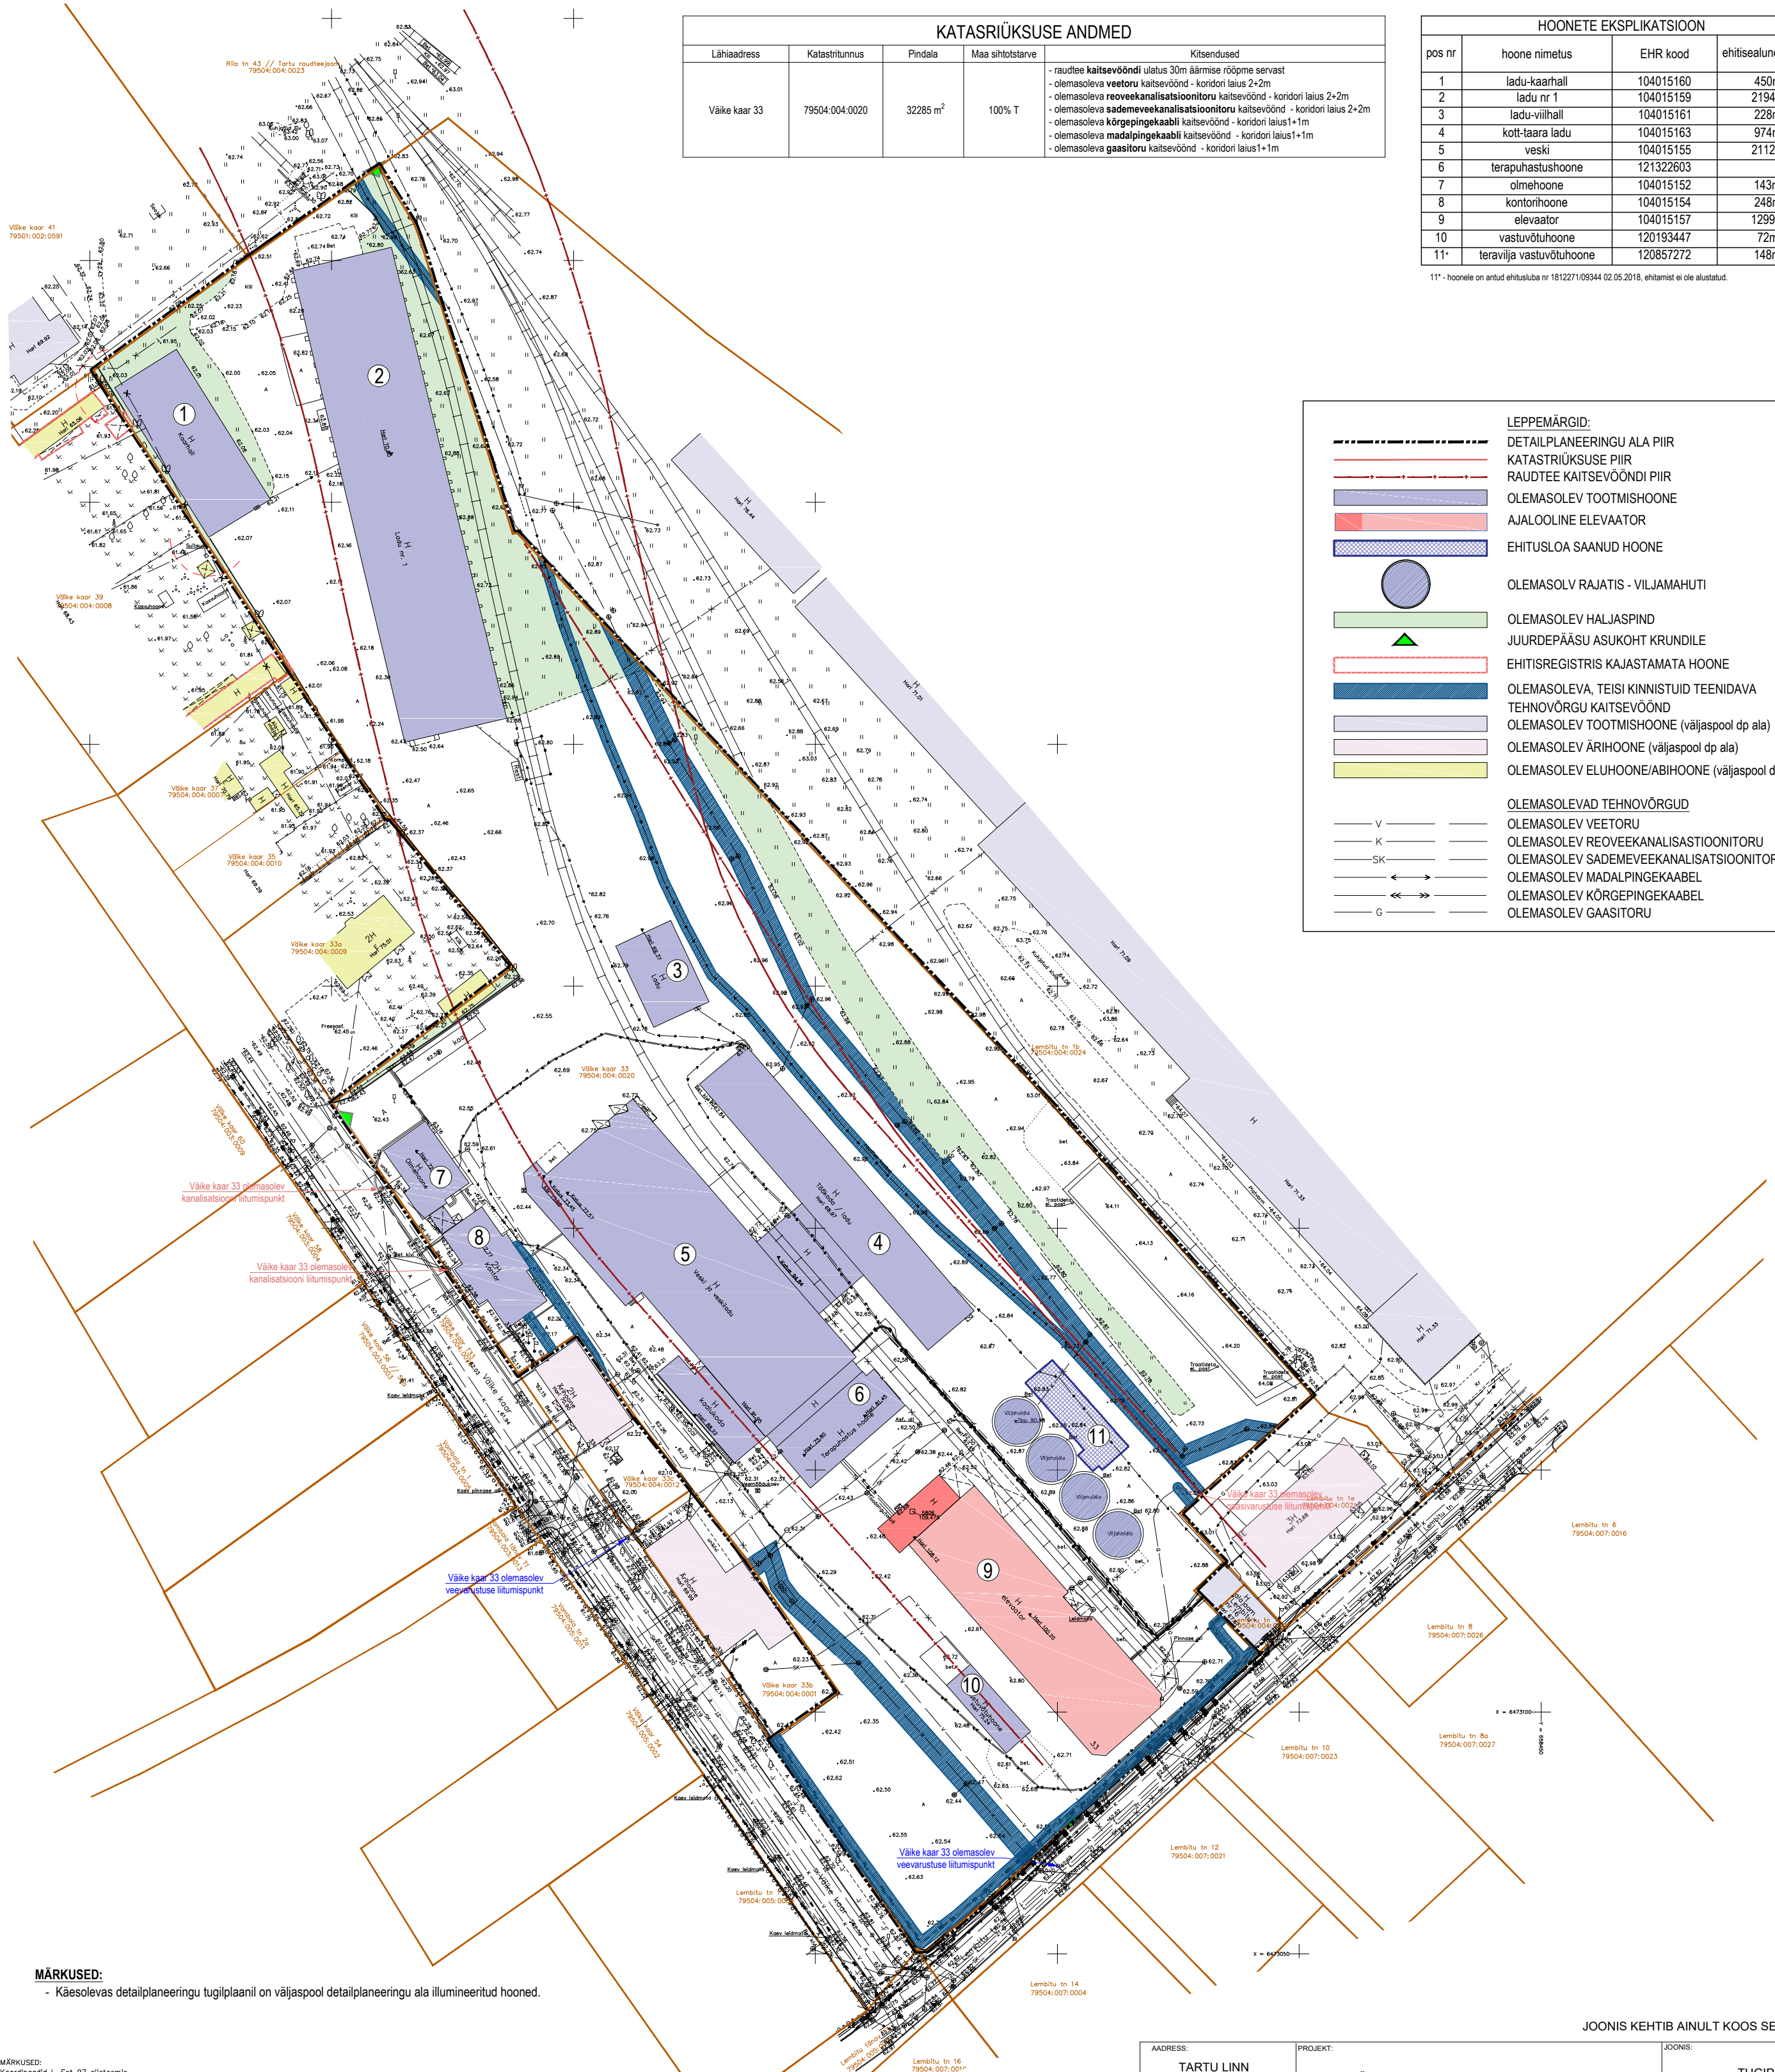

LEPPEMÄRGID:	
	DETAILPLANEERINGU ALA PIIR
	KATASRIÜKSUSE PIIR
	RAUDTEE KAITSEVÖÖNDI PIIR
	OLEMASOLEV TOOTMISHOONE
	AJALOOLINE ELEVAATOR
	EHITUSLOA SAANUD HOONE
	OLEMASOLEV RAJATIS - VIILJAMAHUTI
	OLEMASOLEV HALJASPIND
	JUURDEPÄÄSU ASUKOHT KRUNDILE
	EHITISREGISTRIS KAJASTAMATA HOONE
	OLEMASOLEVA, TEISI KINNISTUID TEENIDAVA TEHNOVÕRGU KAITSEVÖÖND
	OLEMASOLEV TOOTMISHOONE (väljaspool dp ala)
	OLEMASOLEV ÄRIHOONE (väljaspool dp ala)
	OLEMASOLEV ELUHOONE/ABIHOONE (väljaspool dp ala)
OLEMASOLEVAD TEHNOVÕRGUD	
	OLEMASOLEV VEETORU
	OLEMASOLEV REOVEEKANALISASTIOONITORU
	OLEMASOLEV SADEMEVEEKANALISASTIOONITORU
	OLEMASOLEV MADALPINGEKAABEL
	OLEMASOLEV KÕRGEPINGEKAABEL
	OLEMASOLEV GAASITORU

MÄRKUSED:
- Käesolevas detailplaneeringu tugiplaanil on väljaspool detailplaneeringu ala illumineeritud hooned.

MÄRKUSED:
Koordinatsid L-Est 97 süsteemis, kõrgused EH2000 süsteemis. Mõõdetasulad võt palkneda maa-aluselid kommunkatsioon, mille kohta geodeedil puudus t88 teostamise ajal informatsioon.

OÜ GPK Partnerid Litsents nr. 605 MA-k v.a. 13.09.2017 WTR reg. nr. EE0000030 Kestani 9050409 Tartu www.gpk.ee gpk@gpk.ee 56 659 906	Objekt: TARTU MAAKOND TARTU LINN VÄIKE KAAR 33
--	---

Mõeldas:	Aknid:	Klaasid:	joonise m1:500	geodeediline ALUSPLAAN
Jemina Uusmaa	Alak:	vee3	18.03.2019	G-007-19 M 1:500
Arnika Kõllamets	Aknid:	vee3	18.03.2019	G-007-19 M 1:500

JONIS KEHTIB AINULT KOOS SELETUSKIRJAGA

ADDRESS: TARTU LINN TAMMELINN	PROJEKT: VÄIKE KAAR 33 KRUNDI DETAILPLANEERING	JOONIS: TUGIPLAAN
PROJEKTEERIJAL: Casa Planeeringud OÜ		DP ID: DP-18-017
LIIVALAJA TN 29-57, TALLINN 10118, TEL. +372 507 2826 E-MAIL: casa@casa.ee REG. NR. 11647744		MOOT: 1:1000
PROJEKTIJUHT: SIRJE ELME	ARHITEKT: URMAS MURU	STAADIUM: ESKIIS
VOLITATUD ARHITEKT TASE 7		JOONISE NR: 3
		KUUPÄEV: 10.12.2021