



H
hoone kõrgus 42.7

H
büroohoone-garaaz
hoone kõrgus 42.7

Tehnika tn 32
79501:002:0098
100% ärimaa
3251 m²

Kaupmehe tn 4
79511:008:0023
50% ärimaa, 50% tootmismaa
3251 m²

Kaupmehe tn 6
79301:001:0243
100% ärimaa
6502 m²


Kaupmehe tn 10
79301:001:0869
100% ärimaa
6501 m²

Kaupmehe tn 5
79511:002:0642
100% ärimaa
4251 m²

Alajaam

Turu tn 56
79511:008:0003
100% tootmismaa
100 m²

Turu tn 56
79511:008:0001
100% riigikatsesmaa
93 753 m²

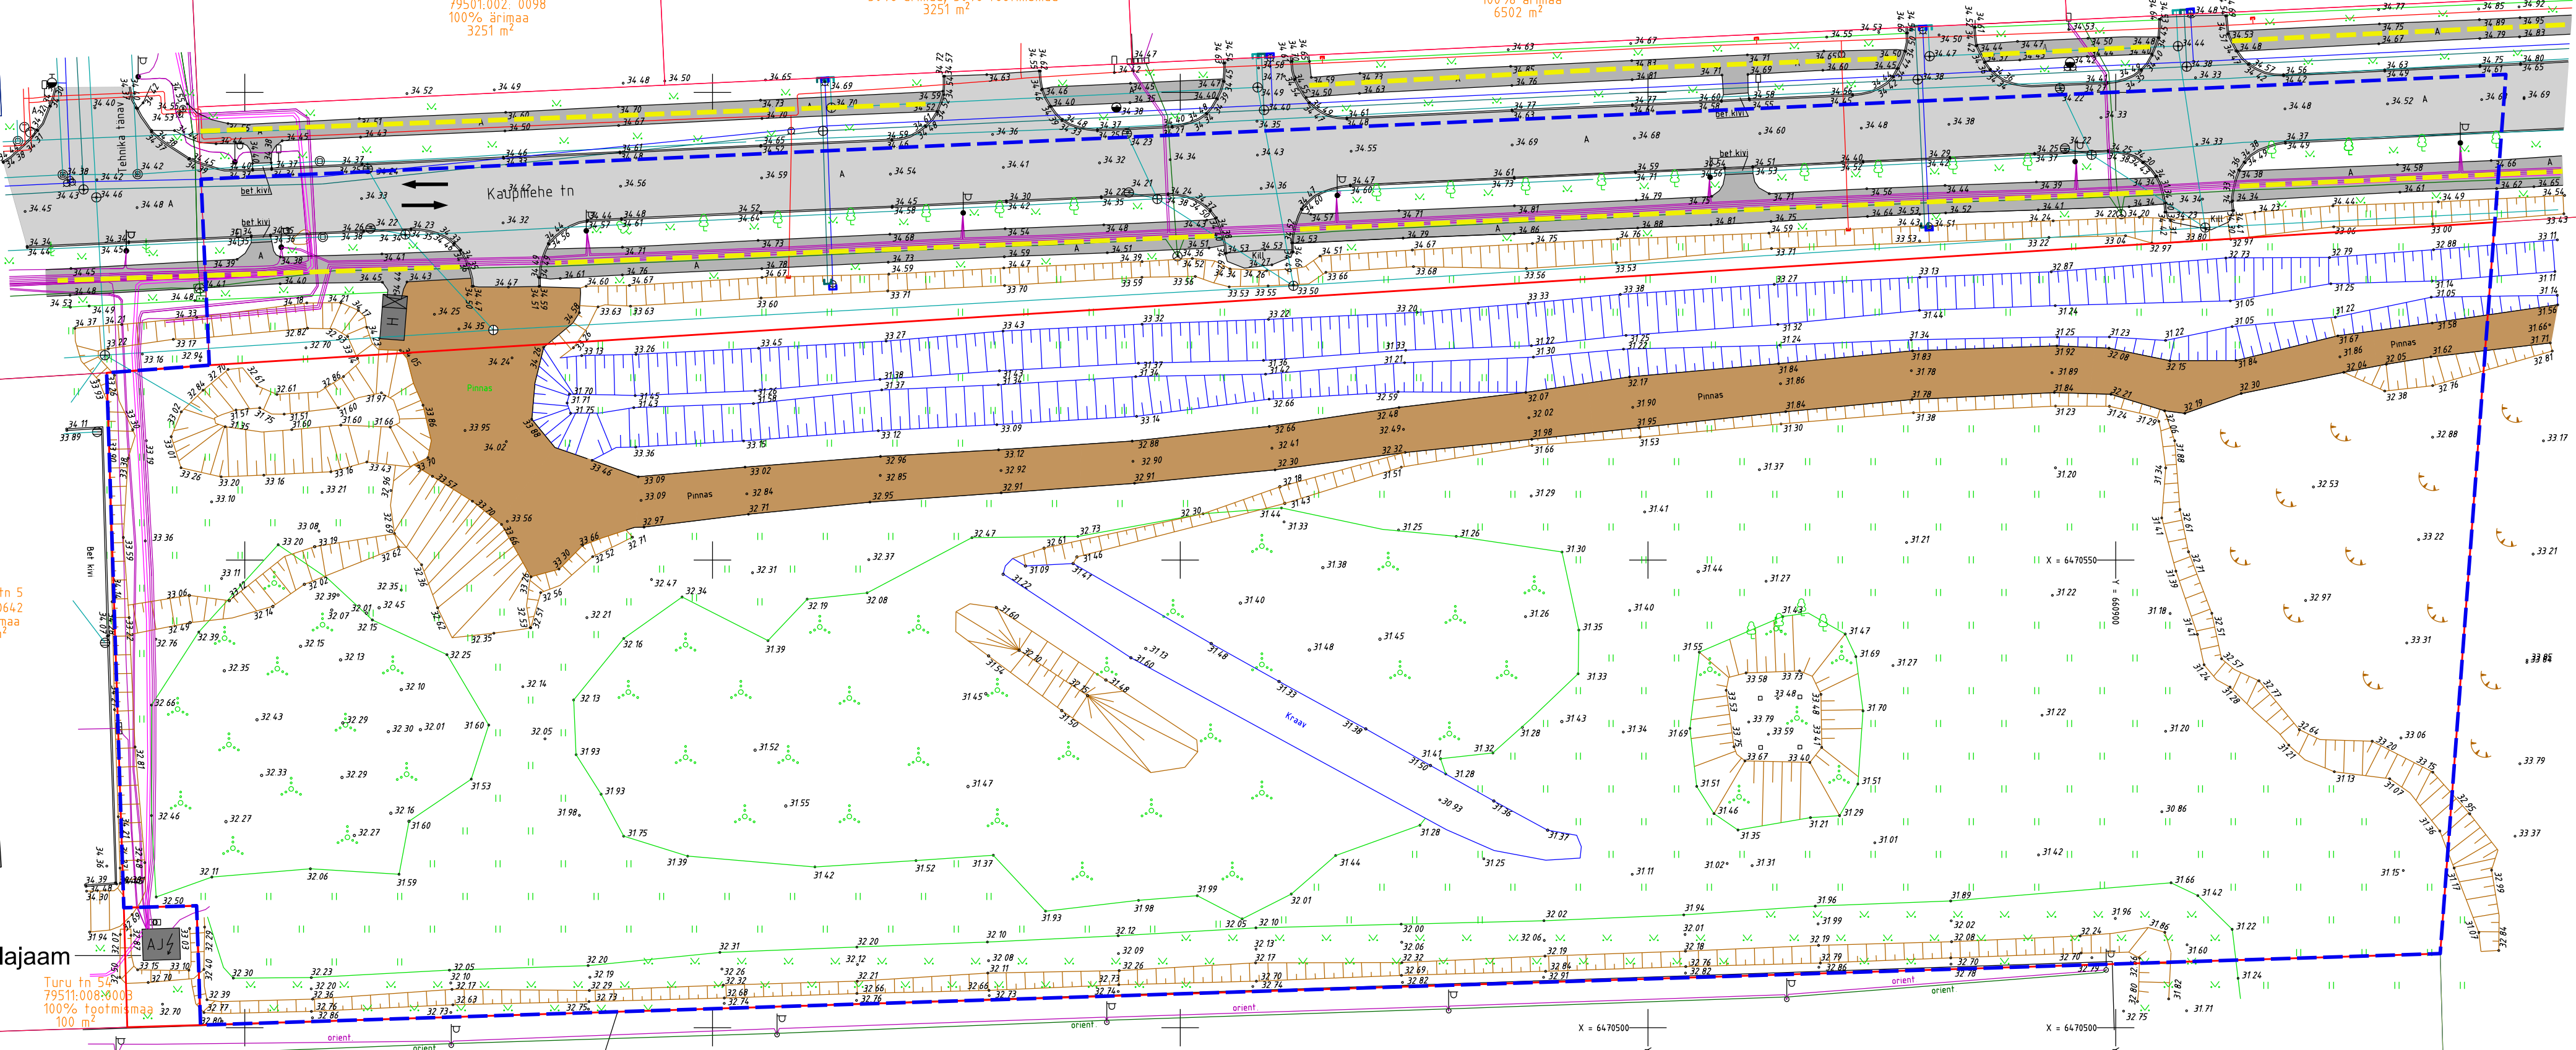

Leppemärgid

- Planeeringuala piir
- Olemasolev krundipiir
- Sõidusuund
- Jalakäijate liikumisteed
- Asfaltkattega sõidutee ja kõnnitee
- Kõvakatteta teerada
- Olemasolevad hooned

Töö nimetus: Kaupmehe tn 7 krundi detailplaneering		Töö nr: DP-20-027
Huvitatud isik: Tartu linn	Joonis 2.	OLEMASOLEV OLUKORD
Koostaja: Tartu LPMKO	Mõõtkava: 1:500	

Koostamise aeg 24.01.2021