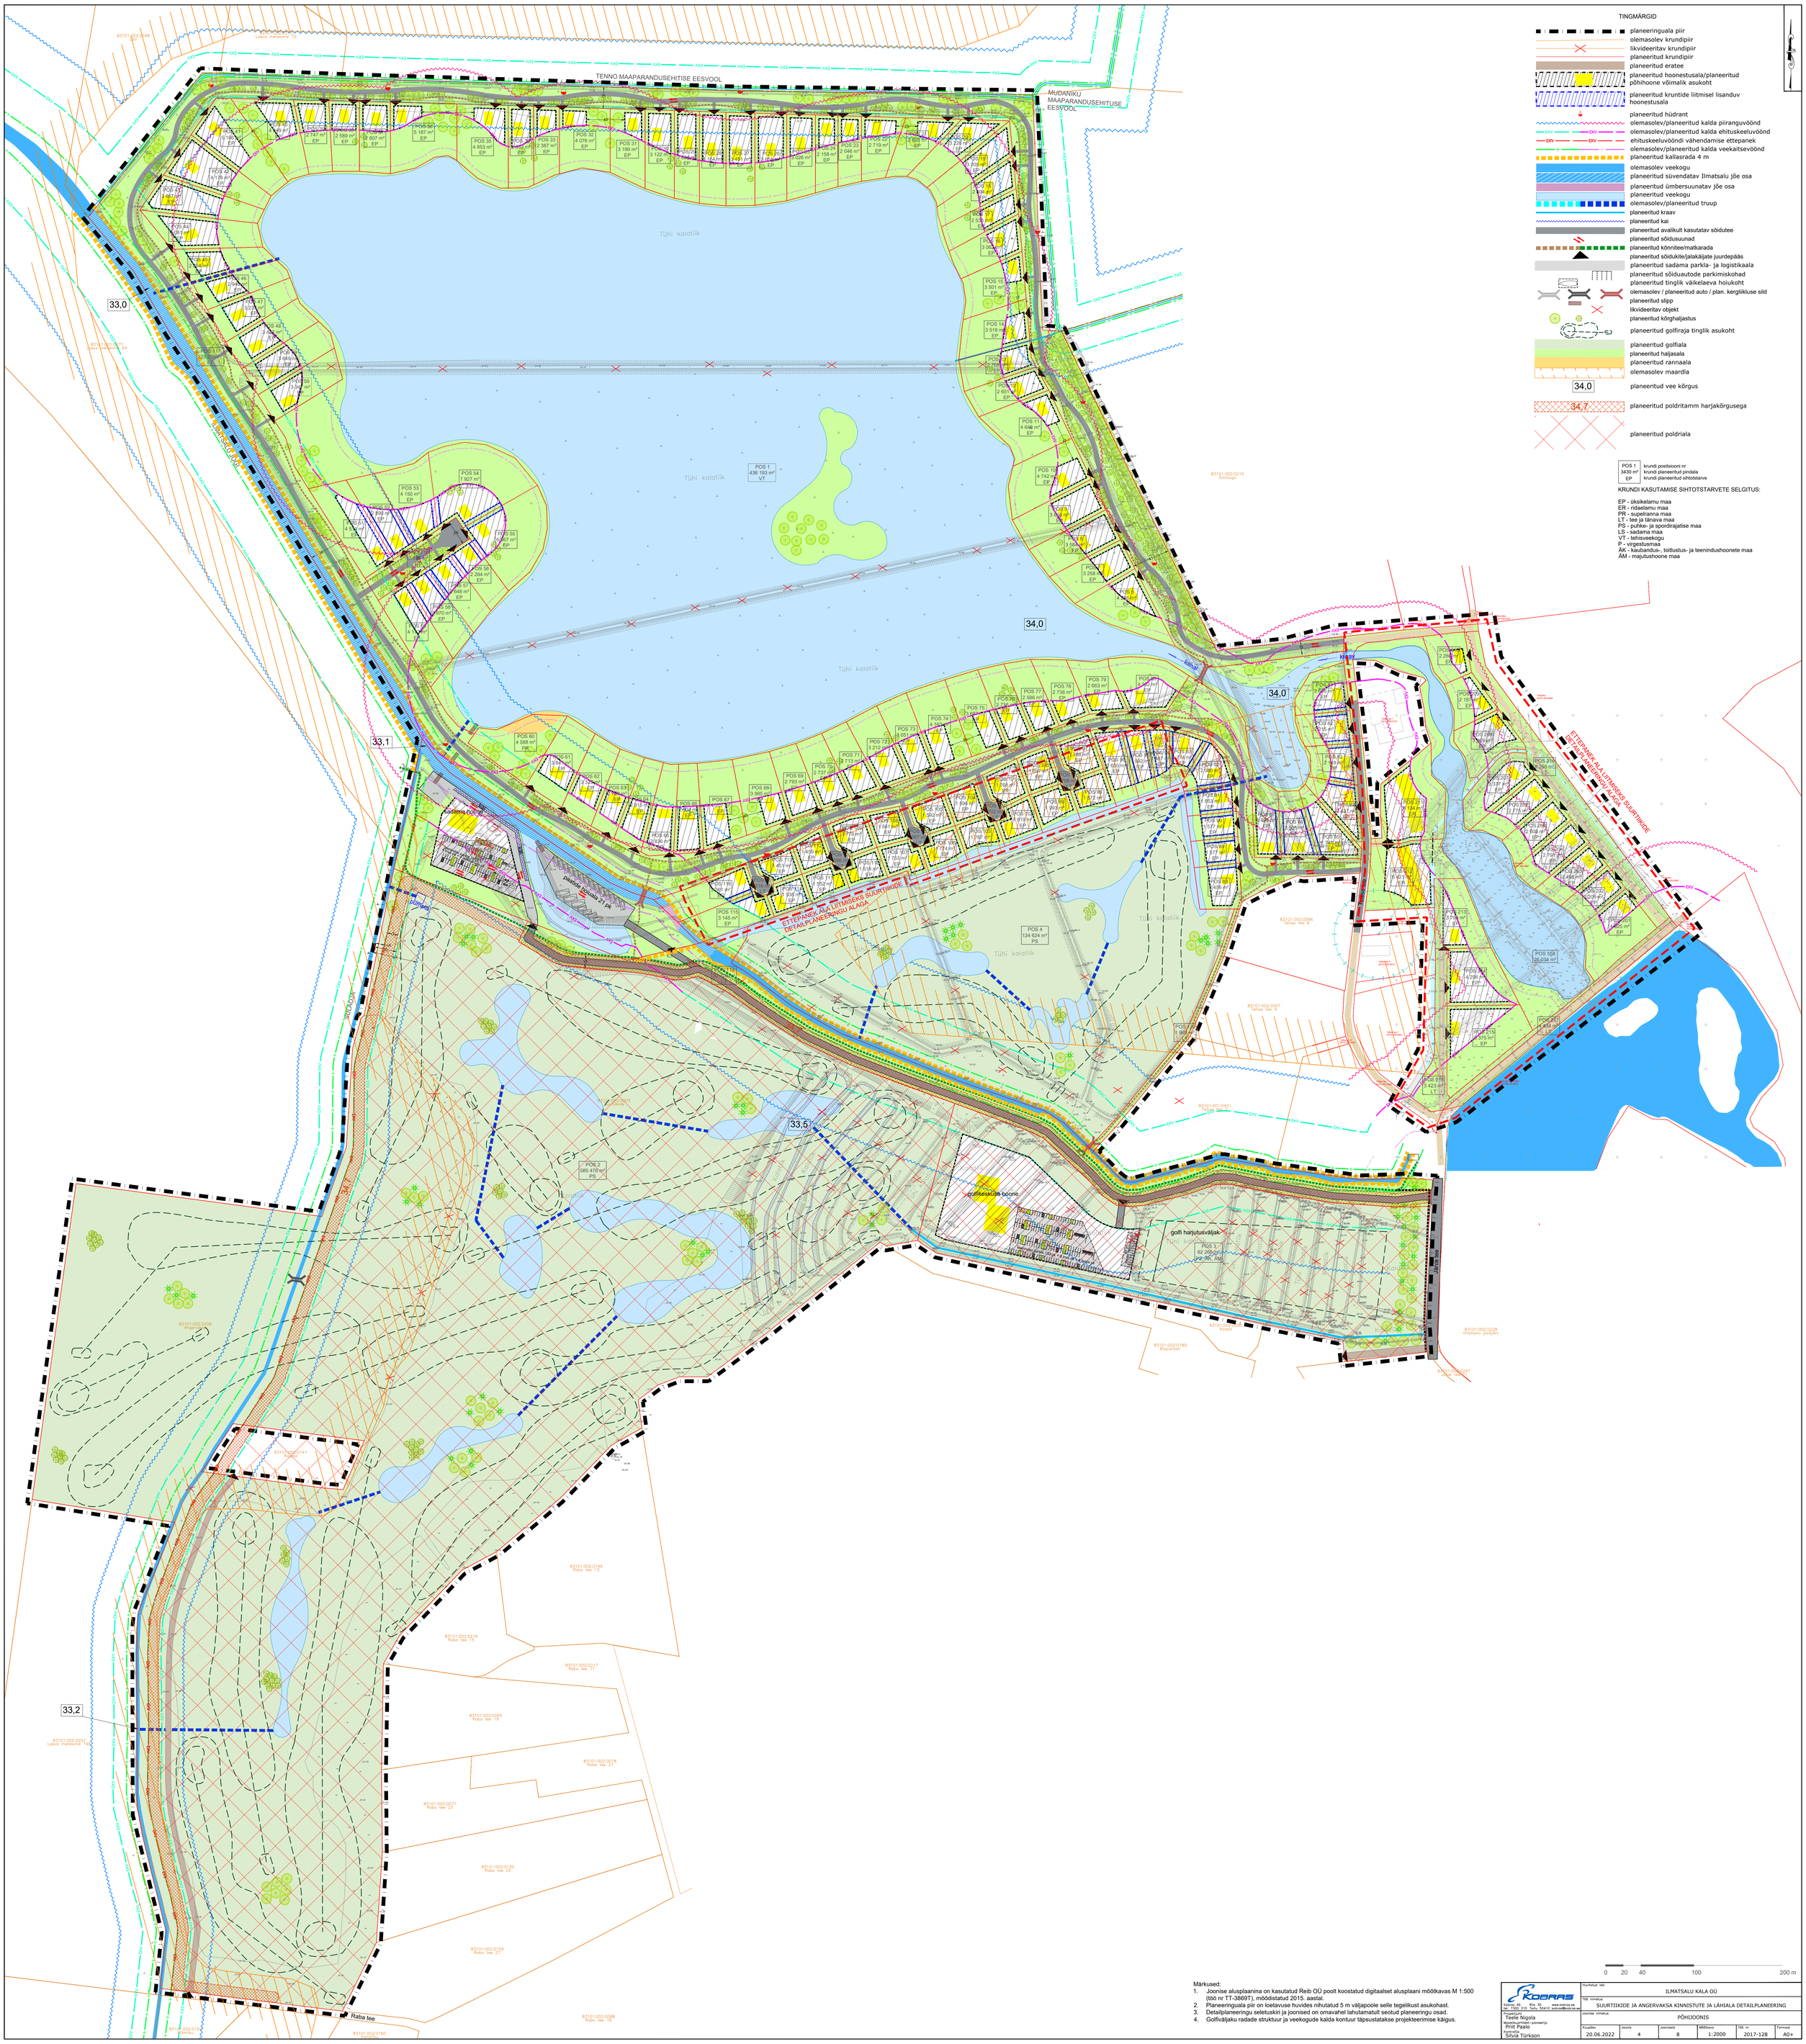

Märkused:

1. Joonise alusplaanina on kasutatud Reib OÜ poolt koostatud digitaalset alusplaani mõõtkavas M 1:500 (töö nr TT-3869T), mõõdistatud 2015. aastal.
2. Planeeringuala piir on loetavuse huvides nihutatud 5 m väljapoole selle tegelikust asukohast.
3. Detailplaneeringu seletuskiri ja joonised on omavahel lahutamatult seotud planeeringu osad.
4. Golfiväljaku radade struktuur ja veekogude kalda kontuur täpsustatakse projekteerimise käigus.

KOBRAS Kobras AS Reg. 35 Tel. 7300 310 Tartu 50410 www.kobras.ee kobras@kobras.ee	Huvitatud isik: ILMATSALU KALA OÜ					
	Töö nimetus: SUURTIIKIDE JA ANGERVAKSA KINNISTUTE JA LÄHIALA DETAILPLANEERING					
Projektijuht Teele Nigola	Joonise nimetus: PÕHIJOONIS					
Metsaökoloogiline planeerija Priit Paalo	Kuupäev 20.06.2022	Joonis 4	Joonised 8	Mõõtkava 1:2000	Töö nr 2017-128	Formaat A0+
Kartograafia Silva Türkson						