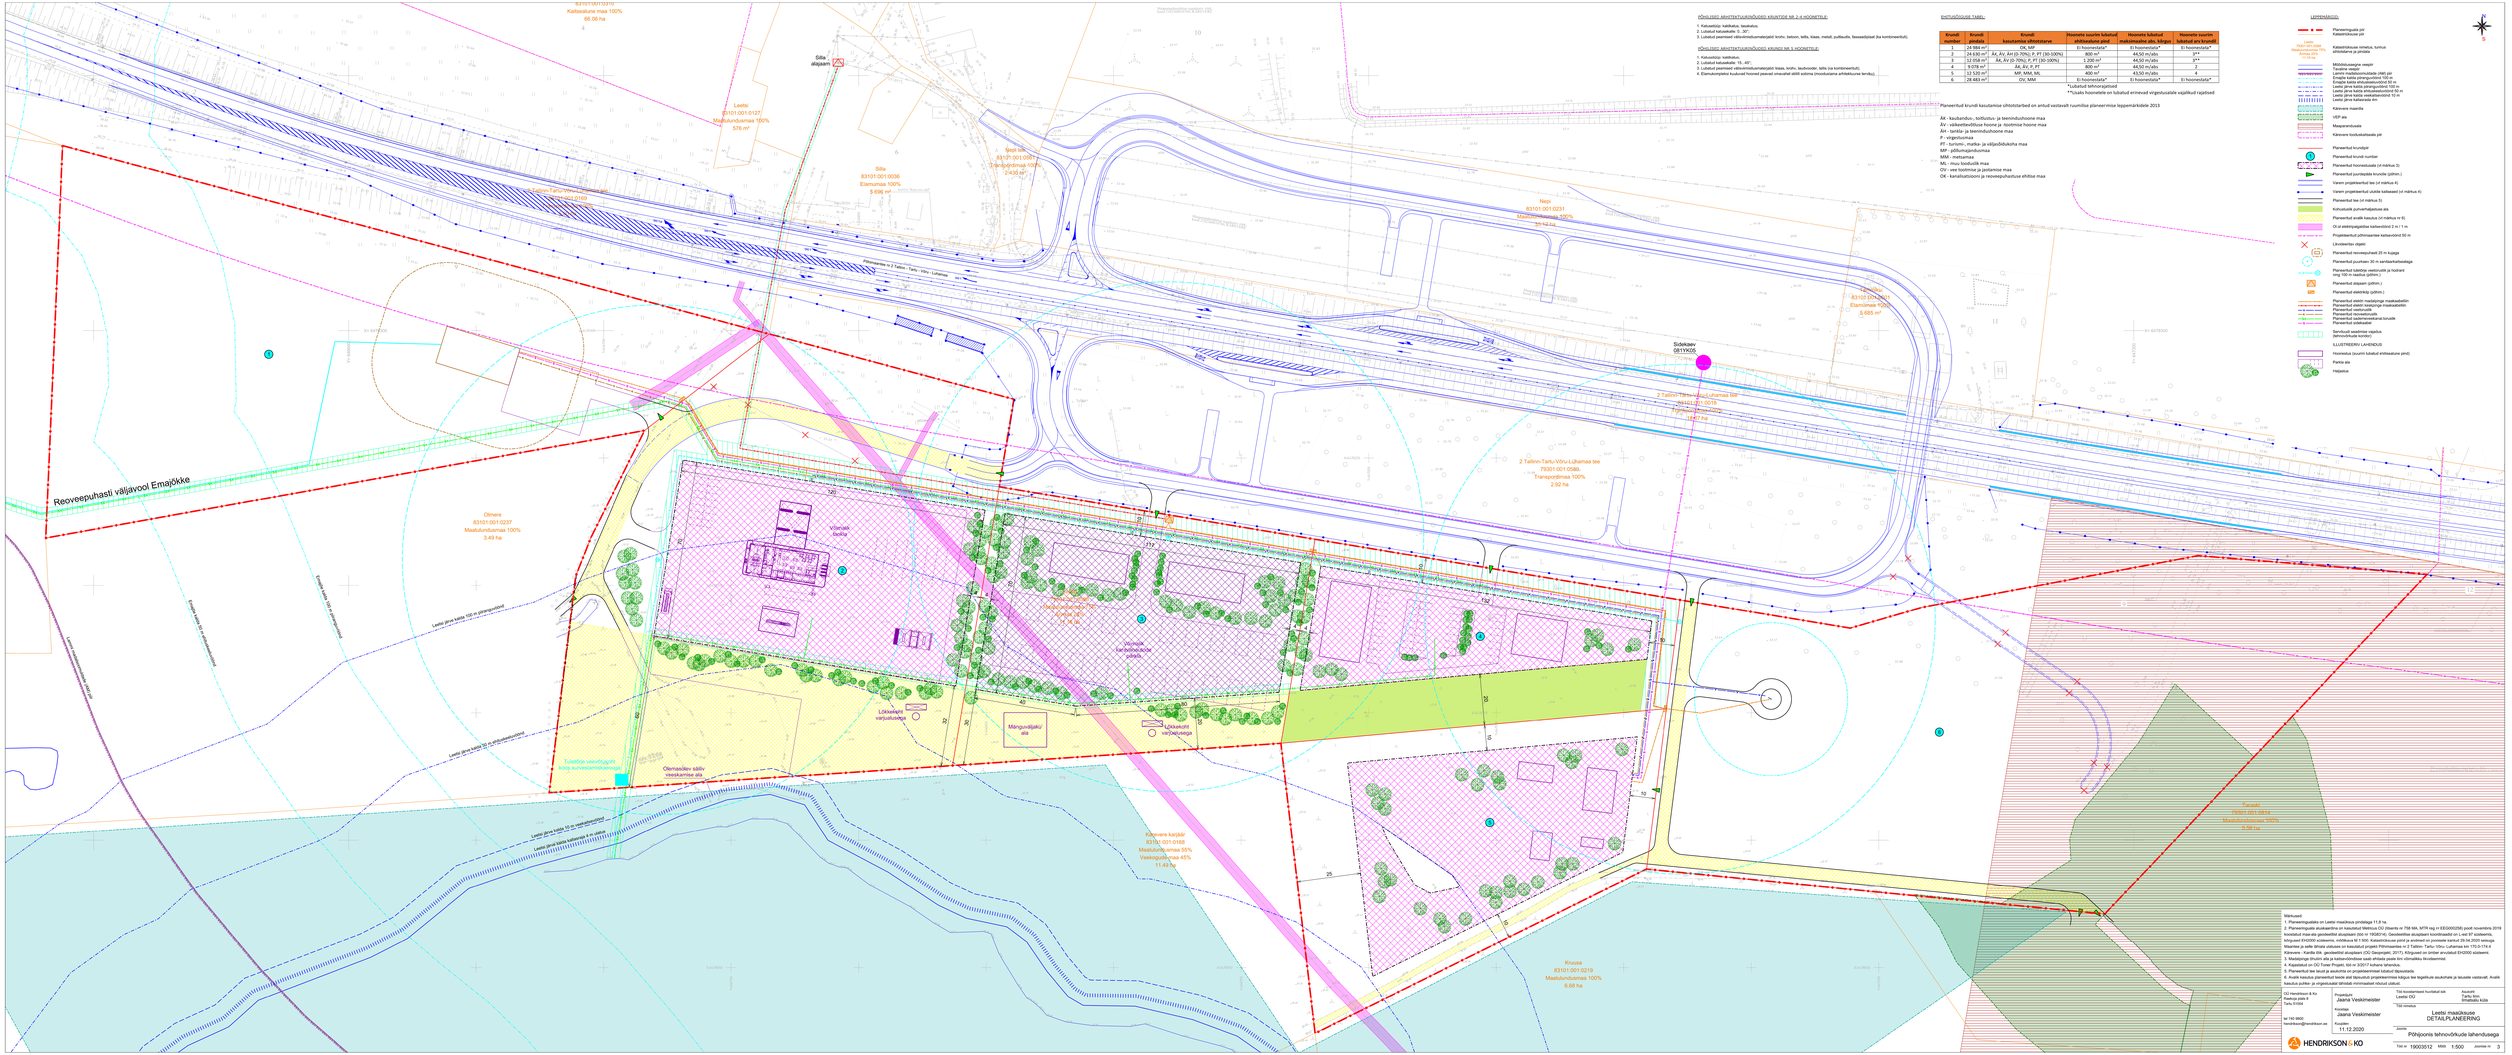
Reoveepuhasti väljavool Emajõkke
Kõrgpinge kaitsevöönd 110 kV
Ehitusala piir
Leesi jäätmejaama kaitsevöönd
