
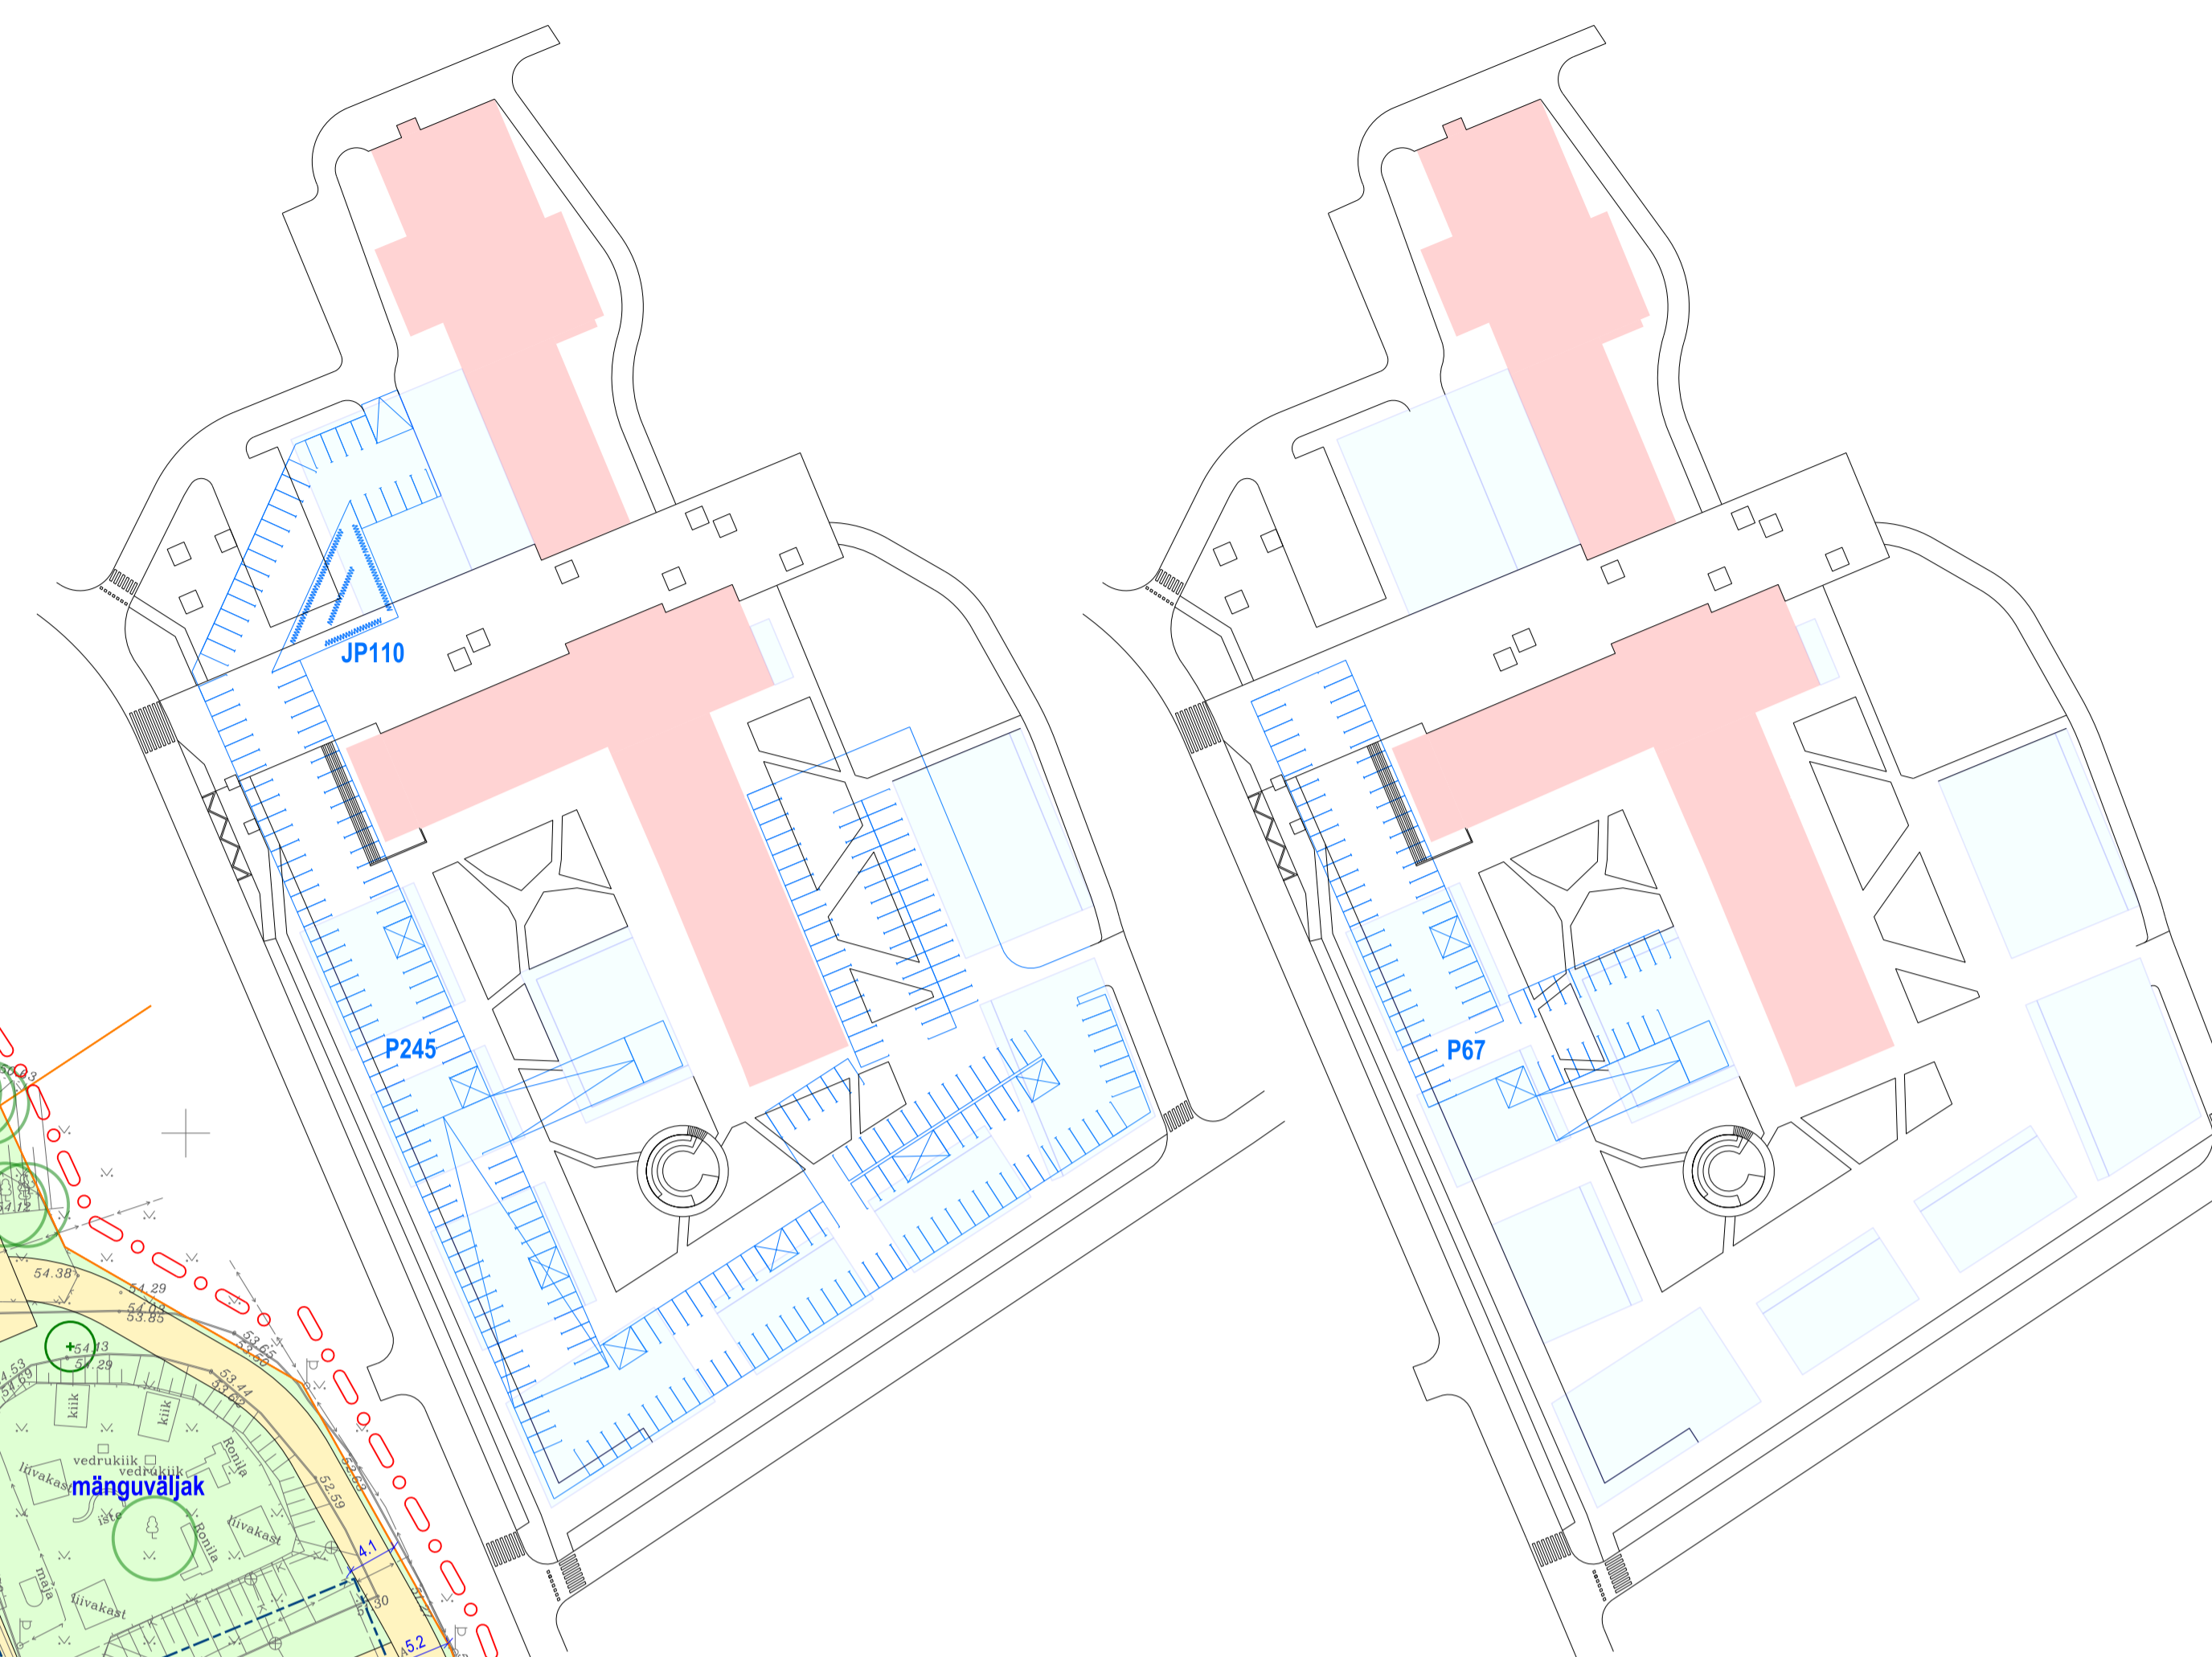


MAALUSE PARKIMISE SKEEM -1 korrusel

MAALUSE PARKIMISE SKEEM -2 korrusel

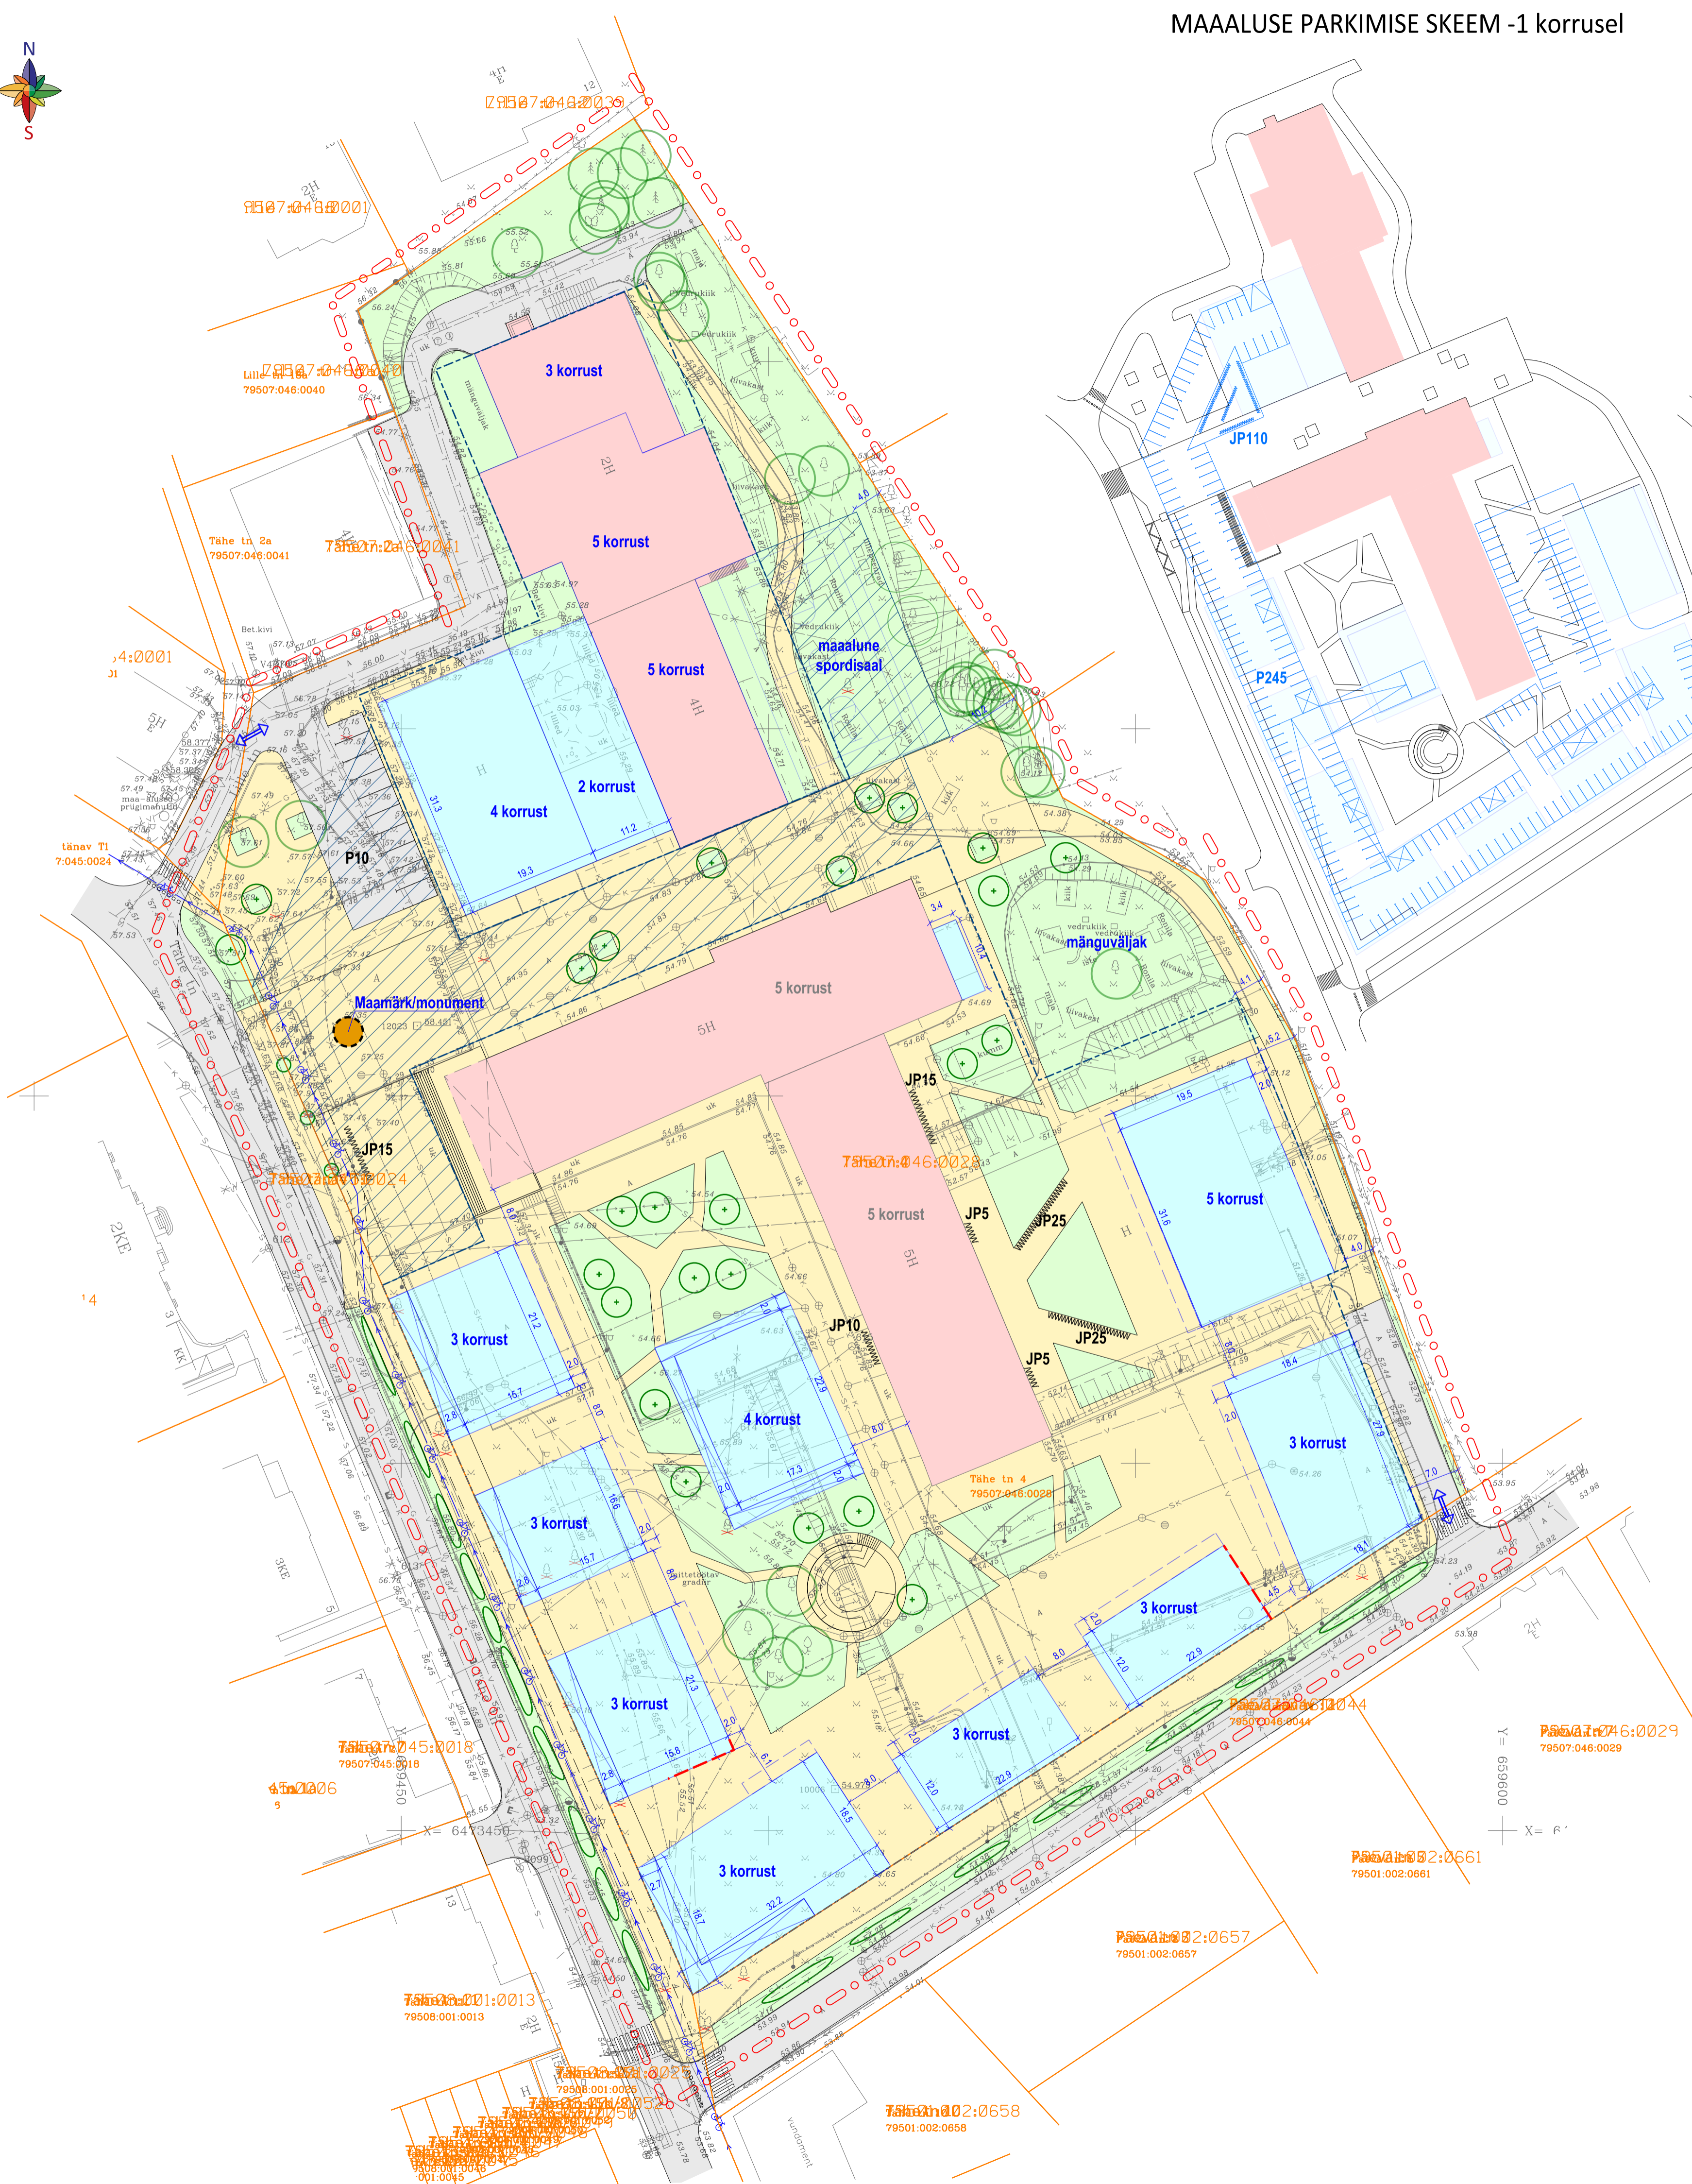


TINGMÄRGID

- Planeeringuala piir
- Olemasolev krundipiir
- Maapealne ja maaalune hoonestusala
- Maaalune hoonestusala
- 5 korrust
- Hoonesa alates 2. korrusest
- Varikatus
- Tulemüür
- Olemasolev ja planeeritud sõidutee
- Olemasolev ja planeeritud kõnnitee
- Olemasolev ja planeeritud hajjasala
- Olemasolev säilitatav puu
- Planeeritud puu / põõsas
- Planeeritud juurdepääs
- Likvideeritav objekt
- JP5 Jalgrattaparka ja kohtade arv (maapealne)
- JP5 Jalgrattaparka ja kohtade arv (maaalune)
- P10 Sõidukite parkla (maapealne)
- P10 Sõidukite parkla (maaalune)

EHITUSÕIGUS

Pos	Krundi address	Pindala (m²)	Krundi kasutamise sihtotstarve	Hoonete suurim lubatud suhteline kõrgus / sügavus (m)	Hoonete suurim maapealne / maaalune ehitisealune pind (m²)	Suurim lubatud brutopind (m²)	Hoonete suurim arv krundil	Hoonete suurim korruselisus
1	Tähe tn 4	23144	BT, BM, BB, AH, AT, EK*	26 / 4	9500 / 12500	34500	12	5

*BT - kaubandus-, tootlus- ja teenindushoone maa
 BM - Majutushoone maa
 BB - Kontori- ja büroohoone maa
 AH - Teadus, haridus- ja lasteasutuse maa
 AT - Tervishoiu- ja sotsiaalhoolekandeadususe maa
 EK - korterelamu maa

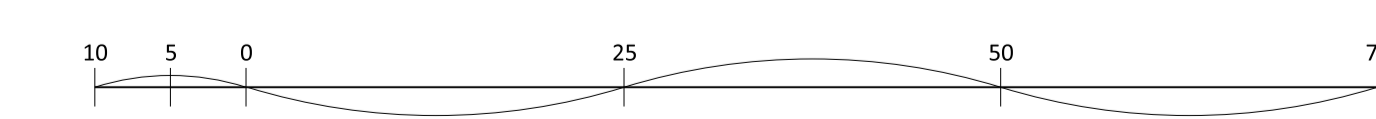

Artes Terrae MAASTIKUARHITEKTID
 Töö: Tähe tn 4 krundi detailplaneering
 Põhijoonis