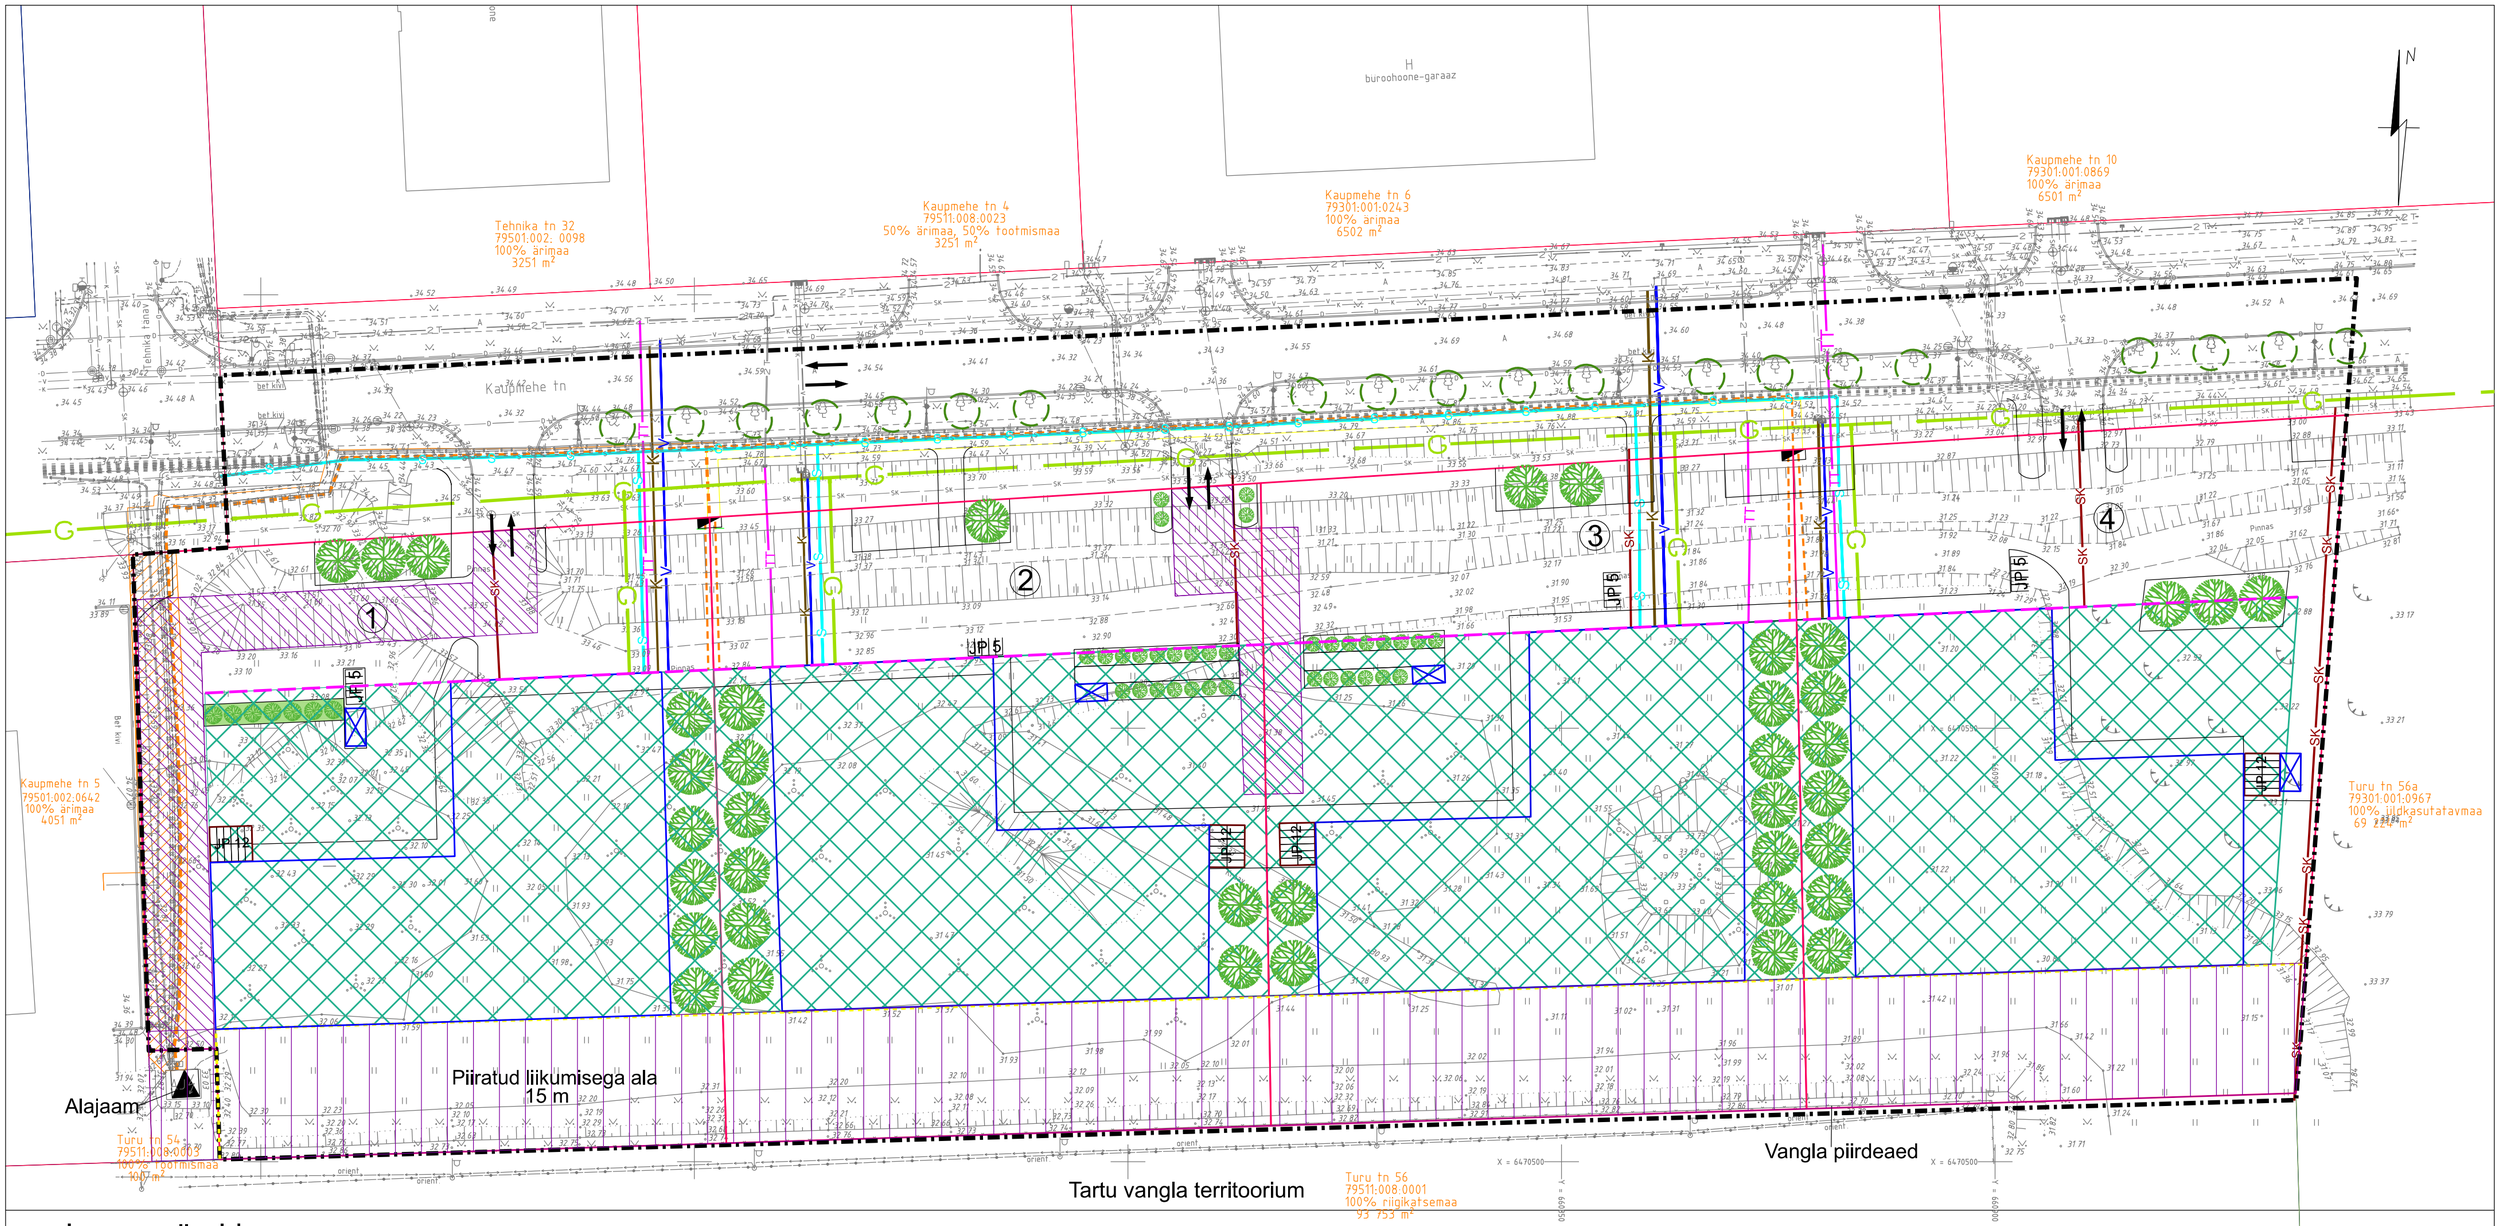

Leppemärgid

- Planeeringuala piir
- Planeeritud krundi piir
- 1 Krundi ID nr
- Hoonestusala ja kohustuslik ehitusjoon
- Hoone suurim lubatud ehitisealune pind ja võimalik asukoht
- Jäätmemaja
- JP 12 Jalgratta parkimiskohad
- Piirdeaed
- Kõrg- ja madalhaljastus
- Ol.ol kõrghaljastus
- Kaupmehe tn 5 / 79501:002:0642 / 100% ärimaa / 4051 m² — Krundi aadress, Katastritunnus, Sihtotstarve, Pindala
- Juurdepääsu servituut
- SK Planeeritud sademeveetrass
- S Planeeritud sidetrass
- V Planeeritud veetrass
- K Planeeritud kanalisatsioonitrass
- TT Planeeritud kaugküttetrass
- G Planeeritud maagaas
- Planeeritud jaotuskilp
- Planeeritud madalpinge maakaabelliin
- Planeeritud madalpinge maakaabelliin kaitsevöönd
- Projekteeritud madalpinge maakaabelliin
- Ol.ol alajaam
- V Ol.ol. veetrass
- D Ol.ol. drenaaž
- SK Ol.ol. sademeveetrass
- 2 T Ol.ol. kaugküttetrass
- K Ol.ol. kanalisatsioonitrass
- S Ol.ol. sidetrass
- Ol.ol. madalpinge maakaabelliin

Märkused:

1. Planeeringu alusplaanina on kasutatud OÜ GPK Partnerid poolt detsember 2020 koostatud geodeetilist alusplaani (töö nr G-376-20). Geodeetilise alusplaani koordinaadid on L-est 97 süsteemis, kõrgused EH 2000 süsteemis, mõõtkava 1:500.
2. Lähim olemasolev maagaasi torustik (Paremkalda I B3 jaotustorustik) asub Tähe ja Meisli tänava ristmikul ning kuulub AS-ile Gaasivõrk. OÜ Aleks Projekt tööga nr 18G051 on Tehnika tn 26 teenindamiseks projekteeritud torustik piki Meisli tänavat kuni Kaupmehe ja Tehnika tänava ristmikuni.

Töö nimetus: Kaupmehe tn 7 krundi detailplaneering		Töö nr: DP-20-027
Huvitatud isik: Tartu linn	Joonis 4.	TEHNOVÕRKUDE JOONIS
Koostaja: Tartu LPMKO	Mõõtkava: 1:500	Koostamise aeg 06.05.2021