


# Turu tn 18 krundi ja lähiala detailplaneering

## Tehnovõrgud

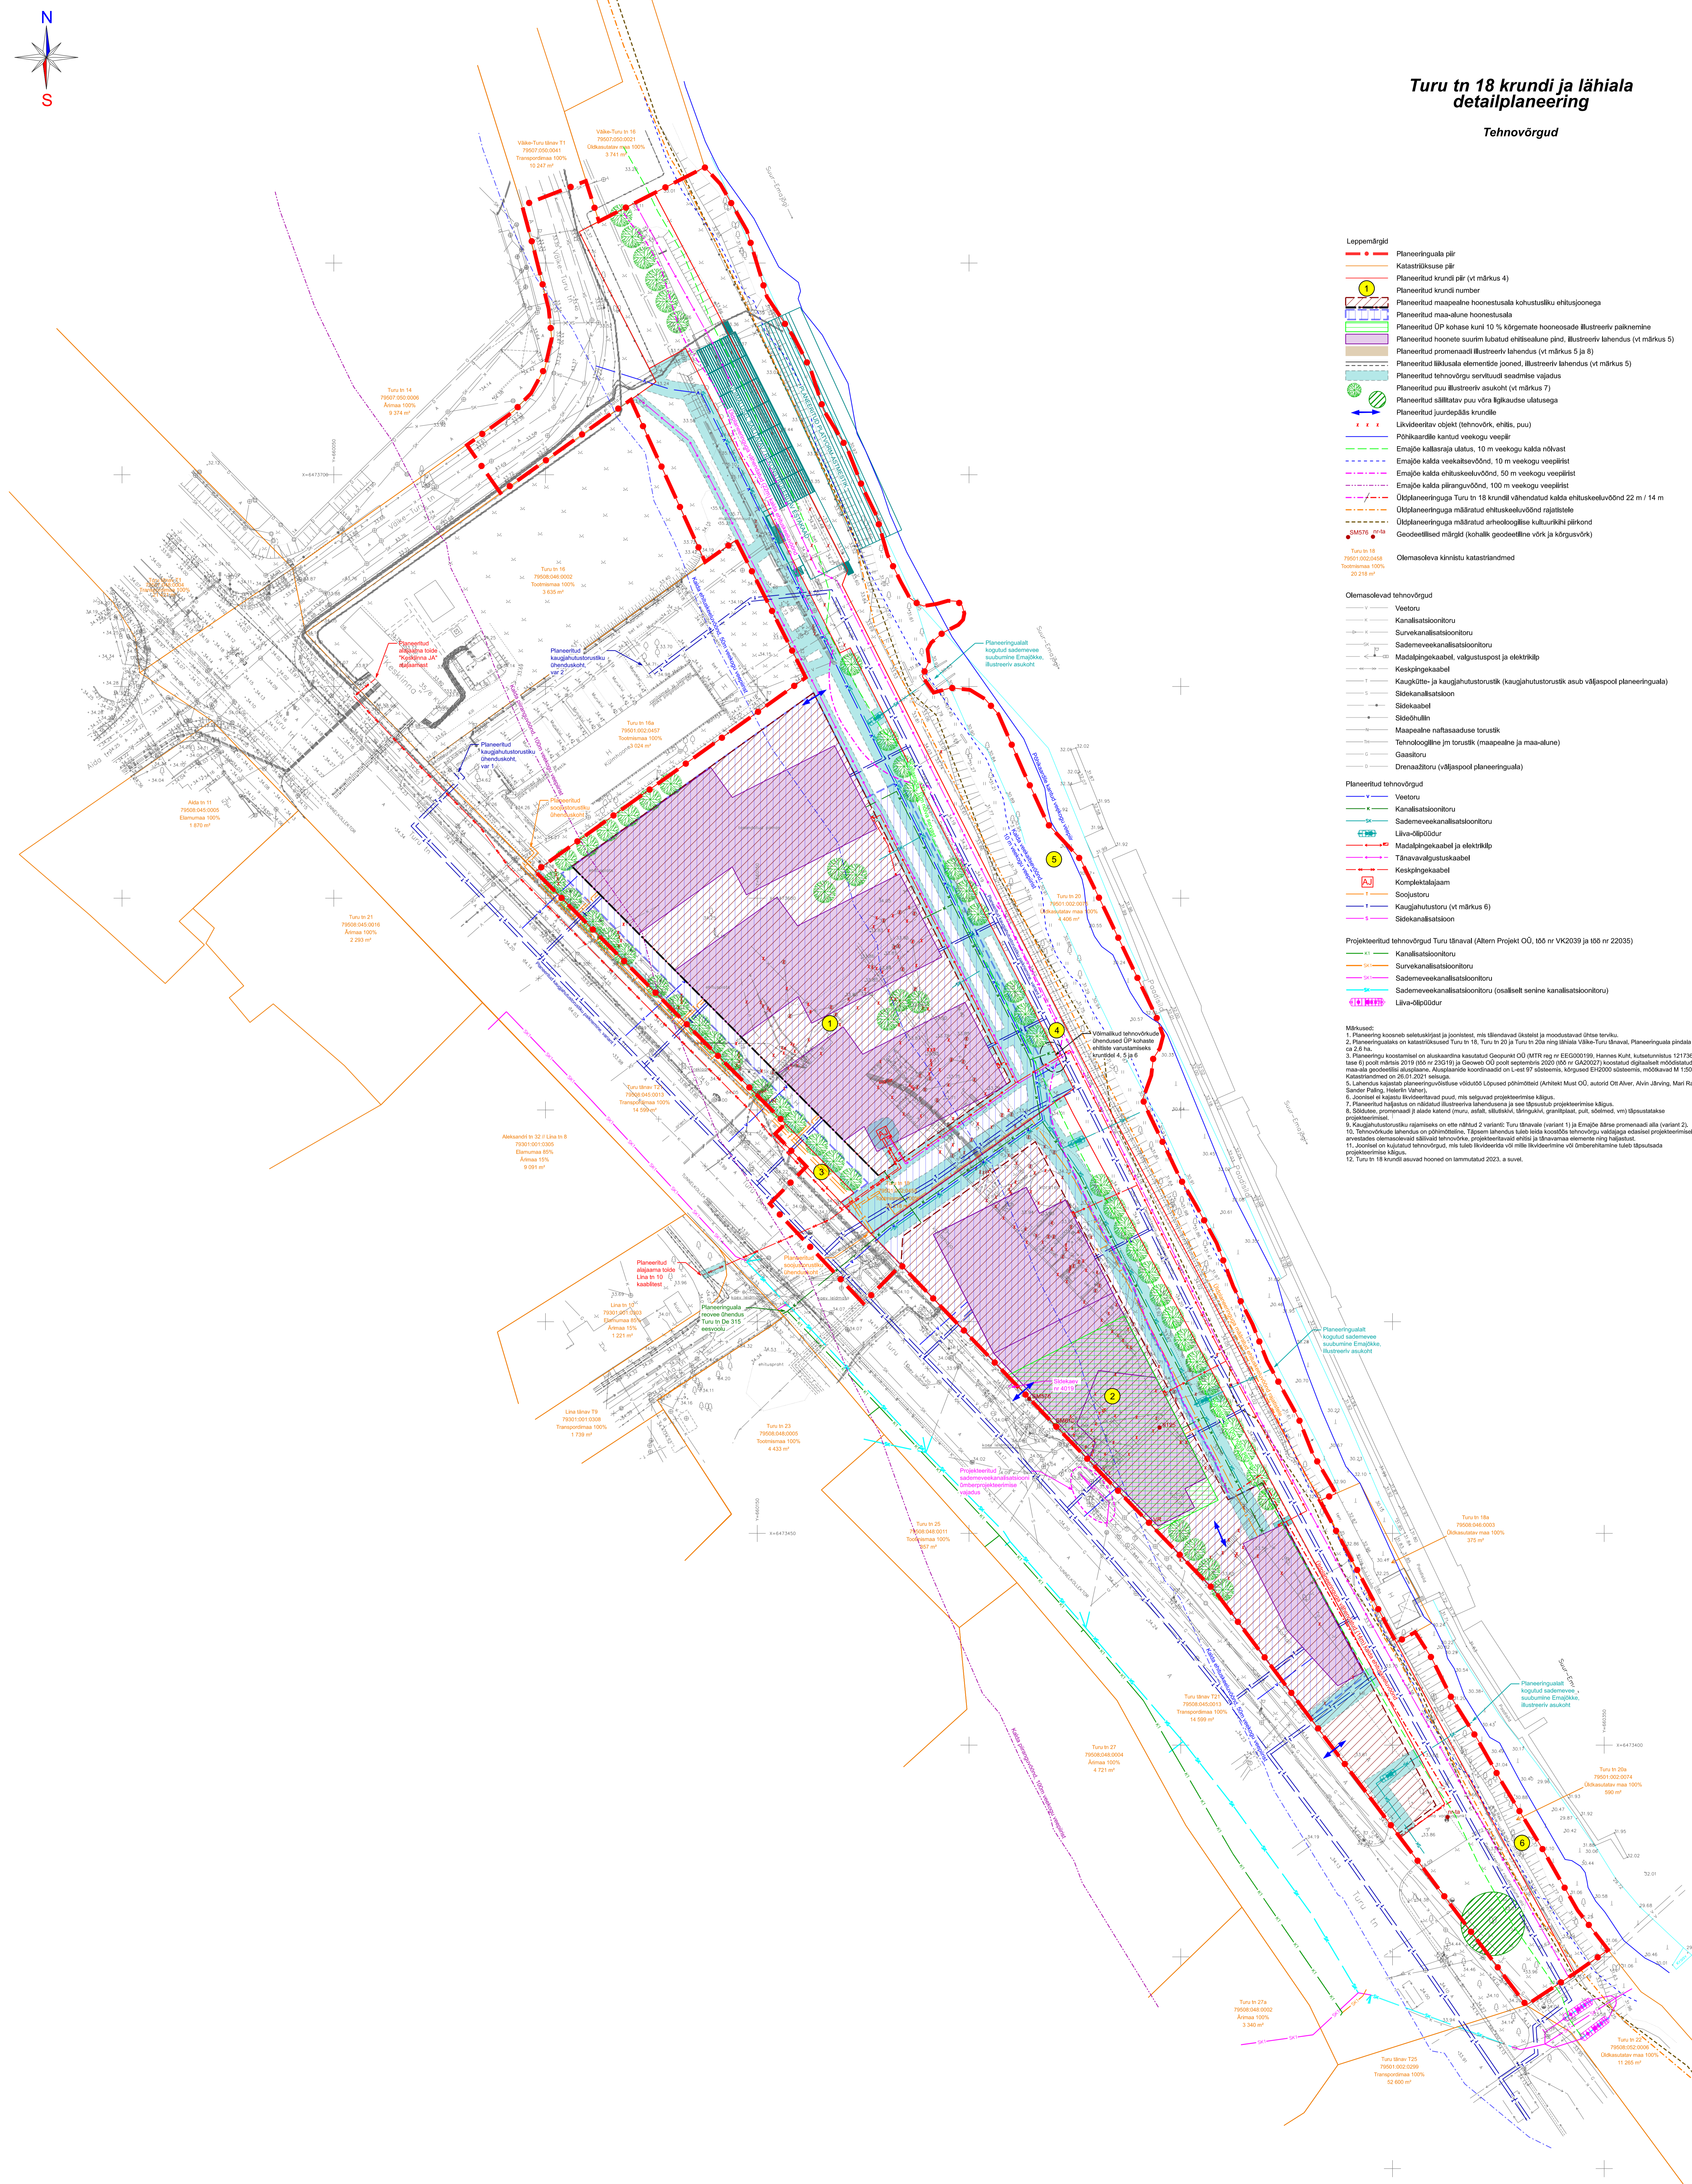

- Leppemärgid**
- Planeeringuala piir
  - Katastrilise piir
  - Planeeritud krundi piir (vt märkus 4)
  - Planeeritud krundi number
  - Planeeritud maapealne hoonestusala kohustusliku ehitusnõuega
  - Planeeritud maa-alune hoonestusala
  - Planeeritud OP kohase kuni 10 % kõrgemate hoonesade illustreeriv paiknemine
  - Planeeritud hoonete suurim lubatud ehitisealune pind, illustreeriv lahendus (vt märkus 5)
  - Planeeritud promenaadi illustreeriv lahendus (vt märkus 5 ja 6)
  - Planeeritud liiklusala elementide jooned, illustreeriv lahendus (vt märkus 5)
  - Planeeritud tehnovõrgu servituudi seadimise vajadus
  - Planeeritud puu illustreeriv asukoht (vt märkus 7)
  - Planeeritud säilitatav puu võrre lgkanduse ulatusega
  - Planeeritud juurdepääsu krunnile
  - Likvideeritav objekt (tehnoVõrk, ehitis, puu)
  - Põhikaridite kantud veekogu veeplir
  - Emajõe kallasarja ulatus, 10 m veekogu kaldast
  - Emajõe kaldal veekaitsevöönd, 10 m veekogu veeplirist
  - Ültplaneeringuga määratud arheoloogilisele kultuurikihile piirkond
  - Geodeetilised märgid (kohalik geodeetiline võrk ja kõrgusvõrk)
- Olemasolevad kinnistu katastrilised**
- Olemasolevad tehnovõrgud**

**Märkused:**


- Turu tn 18 krundil asuvad hooned on lammutatud 2023. a suvel.