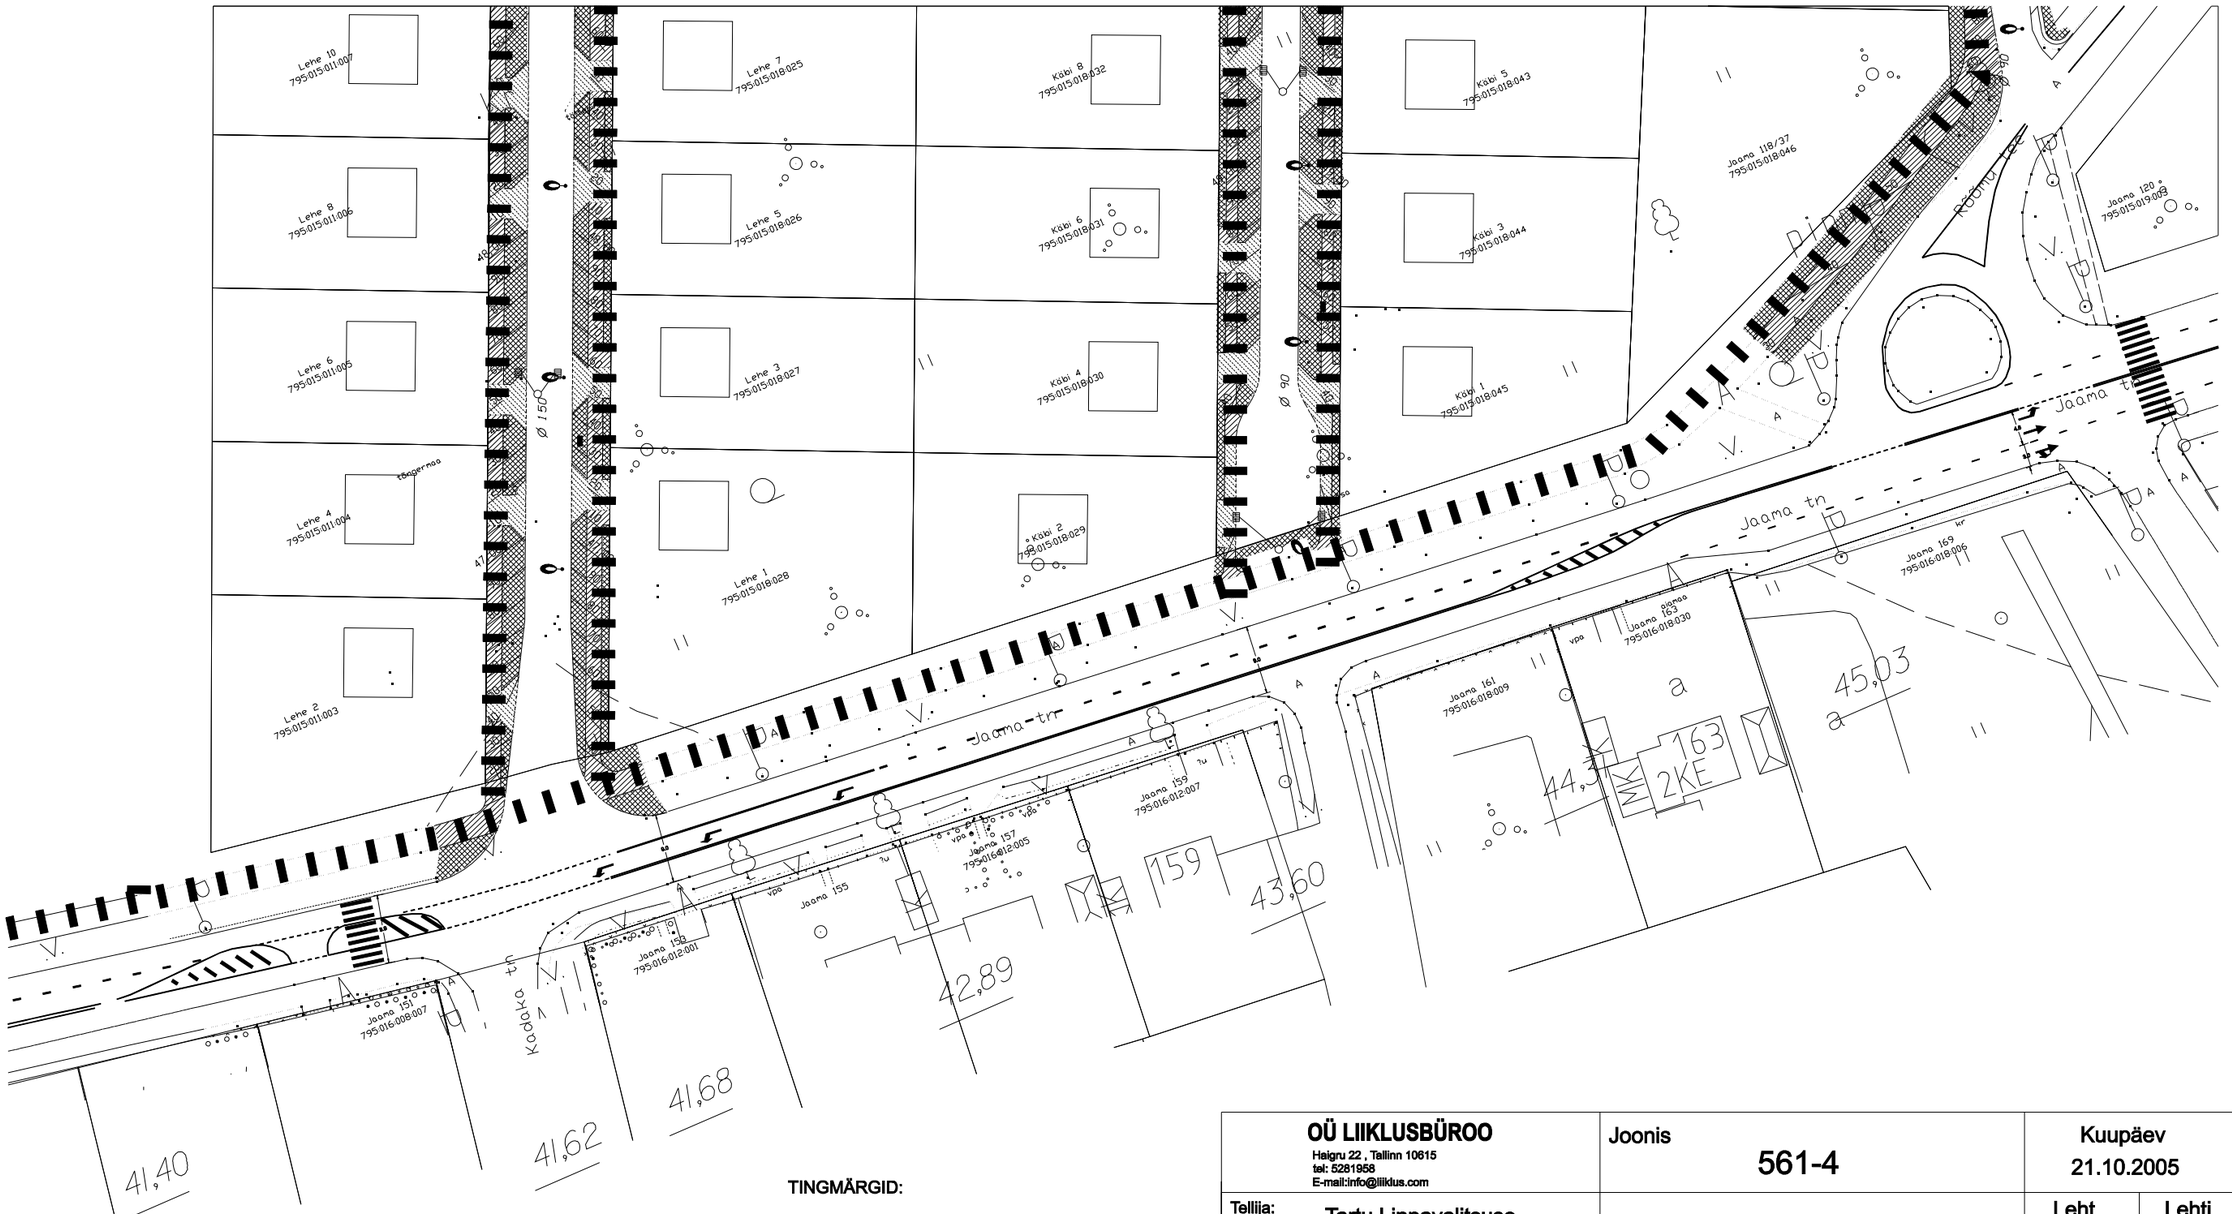

TINGMÄRGID:

Jalgratta jalakäijate tee

Teekattemärgistus

OÜ LIIKLUSBÜROO Haigru 22 , Tallinn 10615 tel: 5281958 E-mail:info@liiklus.com		Joonis 561-4	Kuupäev 21.10.2005
Tellija: Tartu Linnavalitsuse linnaplaneerimise ja maakorralduse osakond		Jaama tn (Sõpruse pst ja Rõõmu tn)	Leht: 1 / Lehti: 1 Mõõt: 1:800
Koostas:	J.Sammul	LIIKLUSSKEEM lahendusvariant nr 2	
	S.Sannik		
Teehoiu tegevusluba nr 05147			