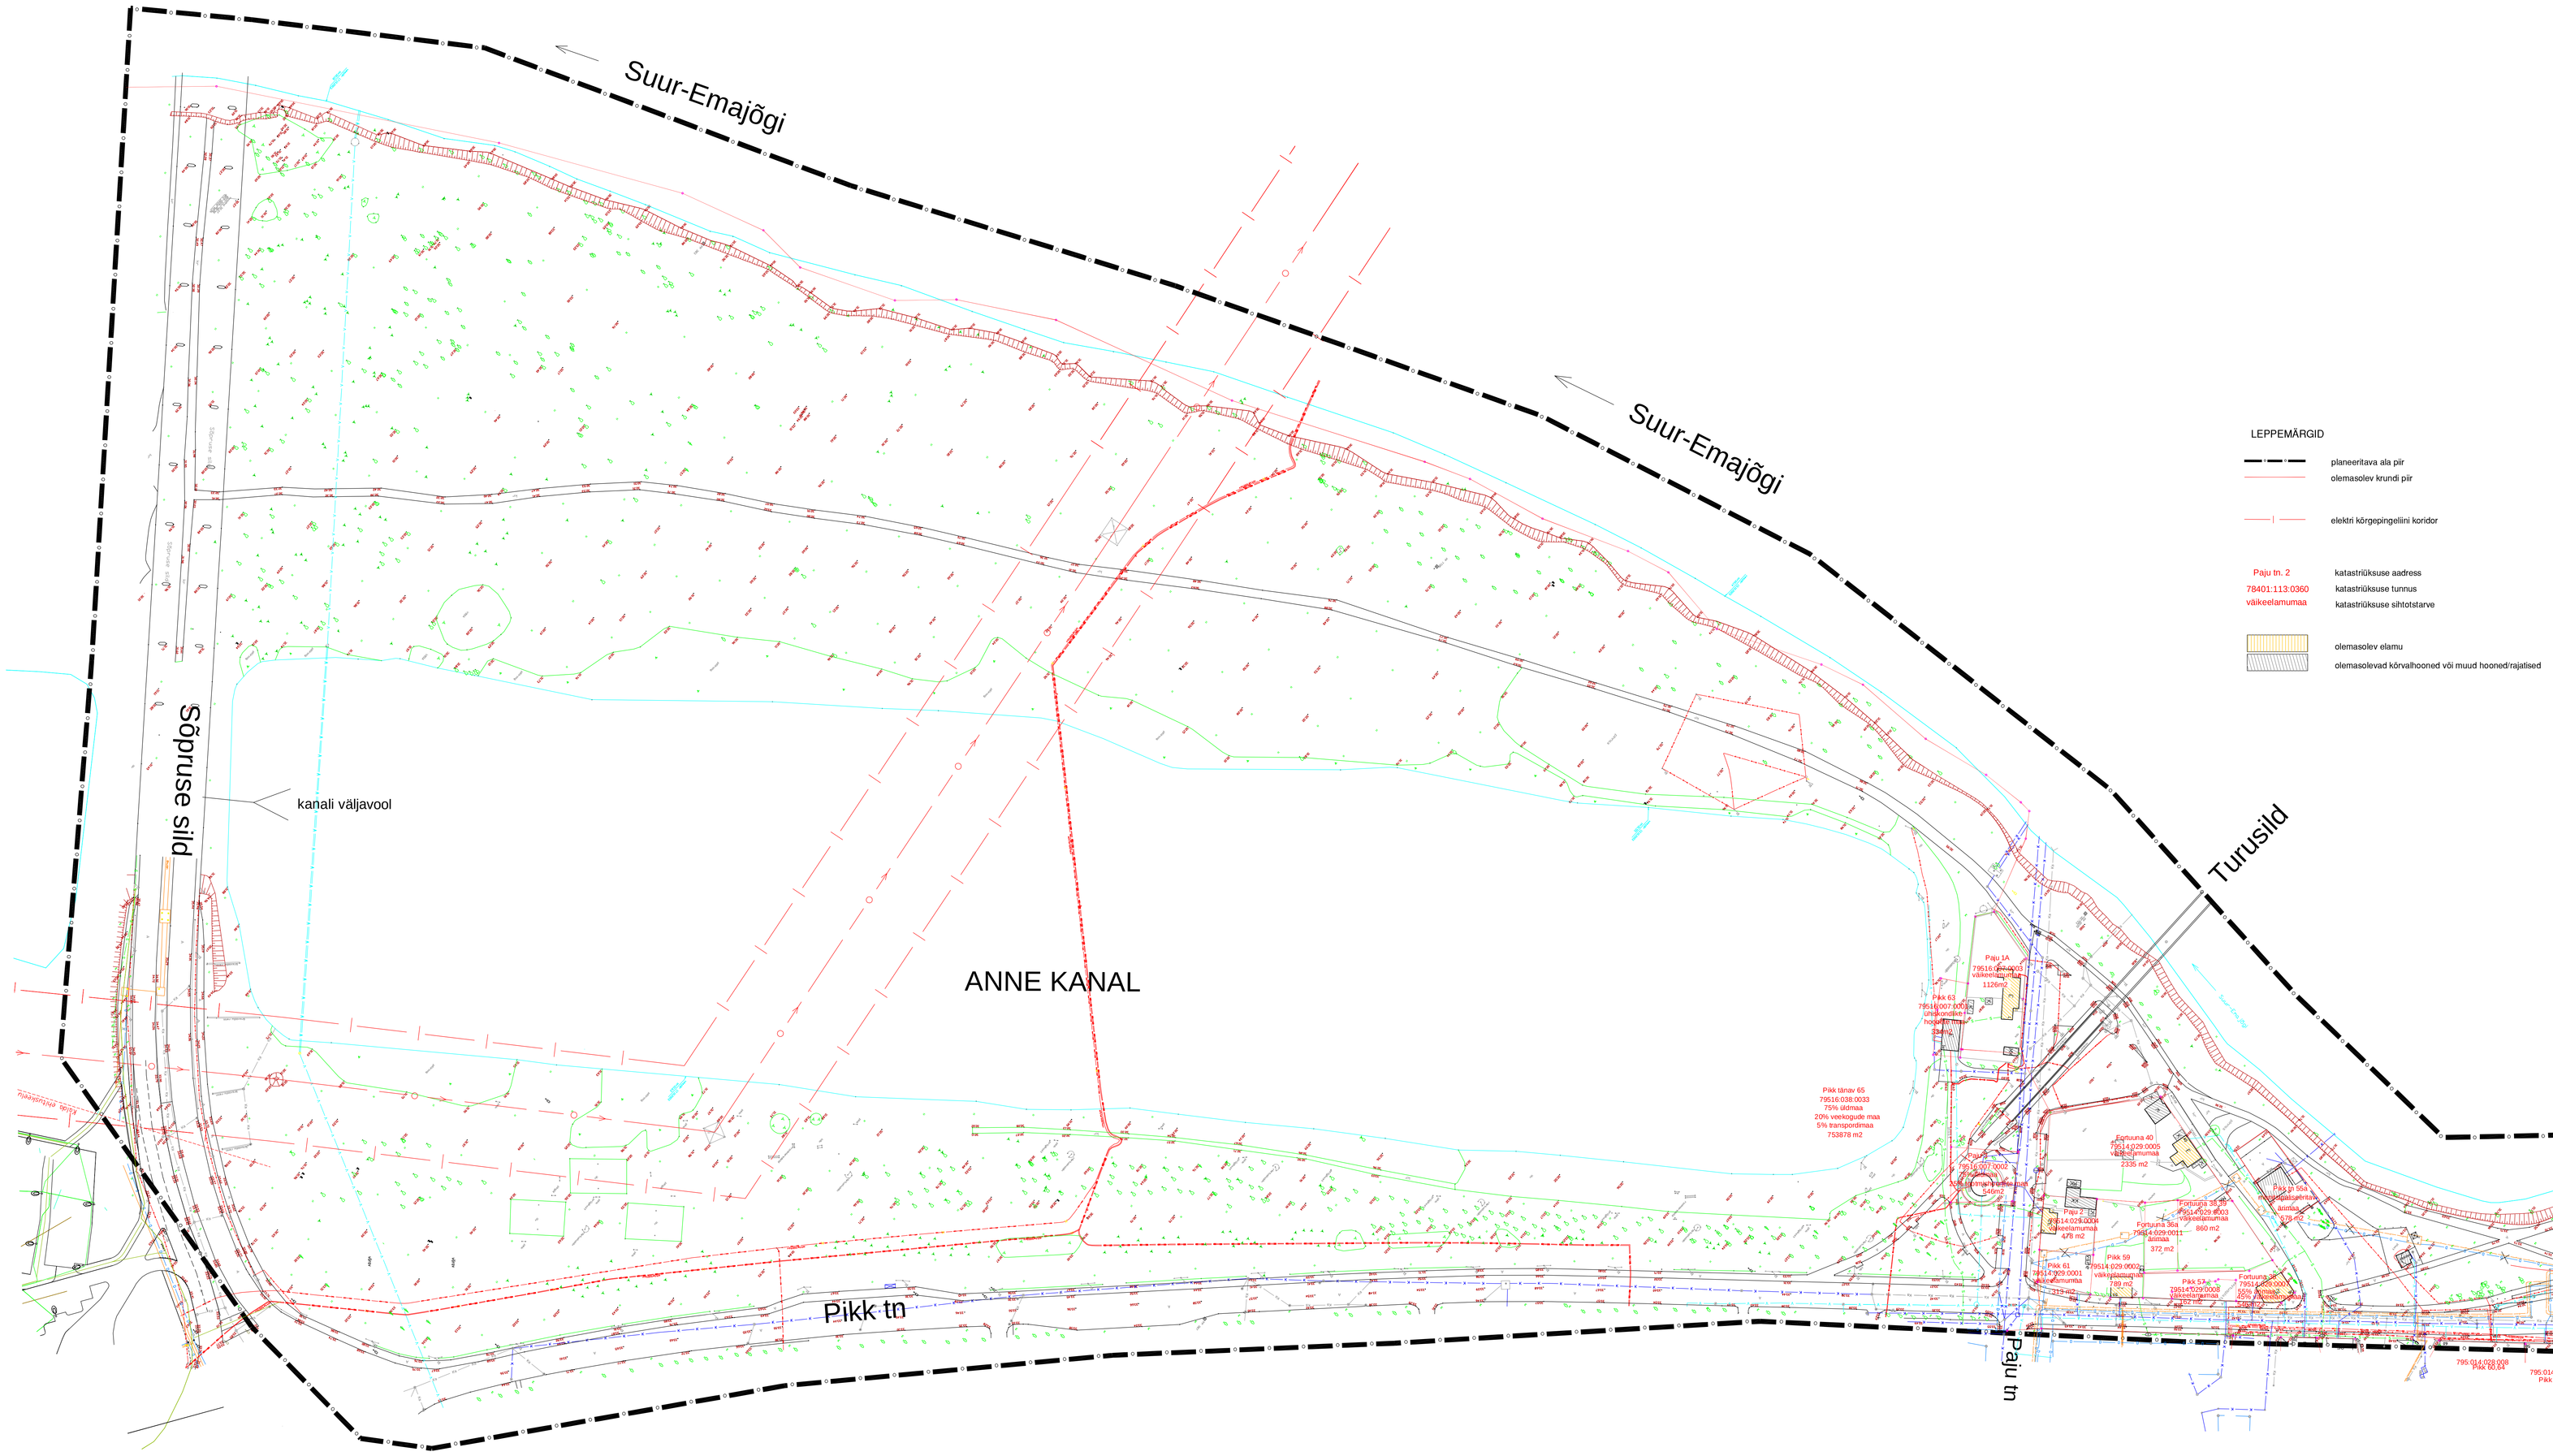

LEPPEMÄRGID

- planeeritava ala piir
- olemasolev krundi piir
- elektri kõrgepingeliini koridor
- Paju tn. 2 — katastriüksuse aadress
- 78401:113:0360 — katastriüksuse tunnus
- väikeelamumaa — katastriüksuse sihtotstarve
- olemasolev elamu
- olemasolevad kõrvalhooned või muud hooned/rajatised

Märkus:

Geodeetiline alusplaan on mõõdistatud AS K&H poolt
töö nr. 03G3795

OÜ Tinter-Projekt Tallinn Laskmaa 43 Peep Moorast tel. 6 678 088 Faks 6 678 088 tel. 56 451 982	TARTU LINNAVALITSUS				
	Töö nimetus: EMAJÕE, SÕPRUSE SILLA , PIKK JA FORTUUNA TÄNAVATEGA PIIRATUD ALA DETAILPLANEERING				
Proj. juht Peep Moorast p.moorast@tinterprojekt.ee Planeerija Riina Lenement	Kuupäev 02.2006		Joonise nimetus OLEMASOLEV OLUKORD		
	Lehi 3	Lehti 11	Mõõtkaava M 1:1000	Töö nr A 12-03	Lk nr

PDF created with pdfFactory trial version www.pdffactory.com