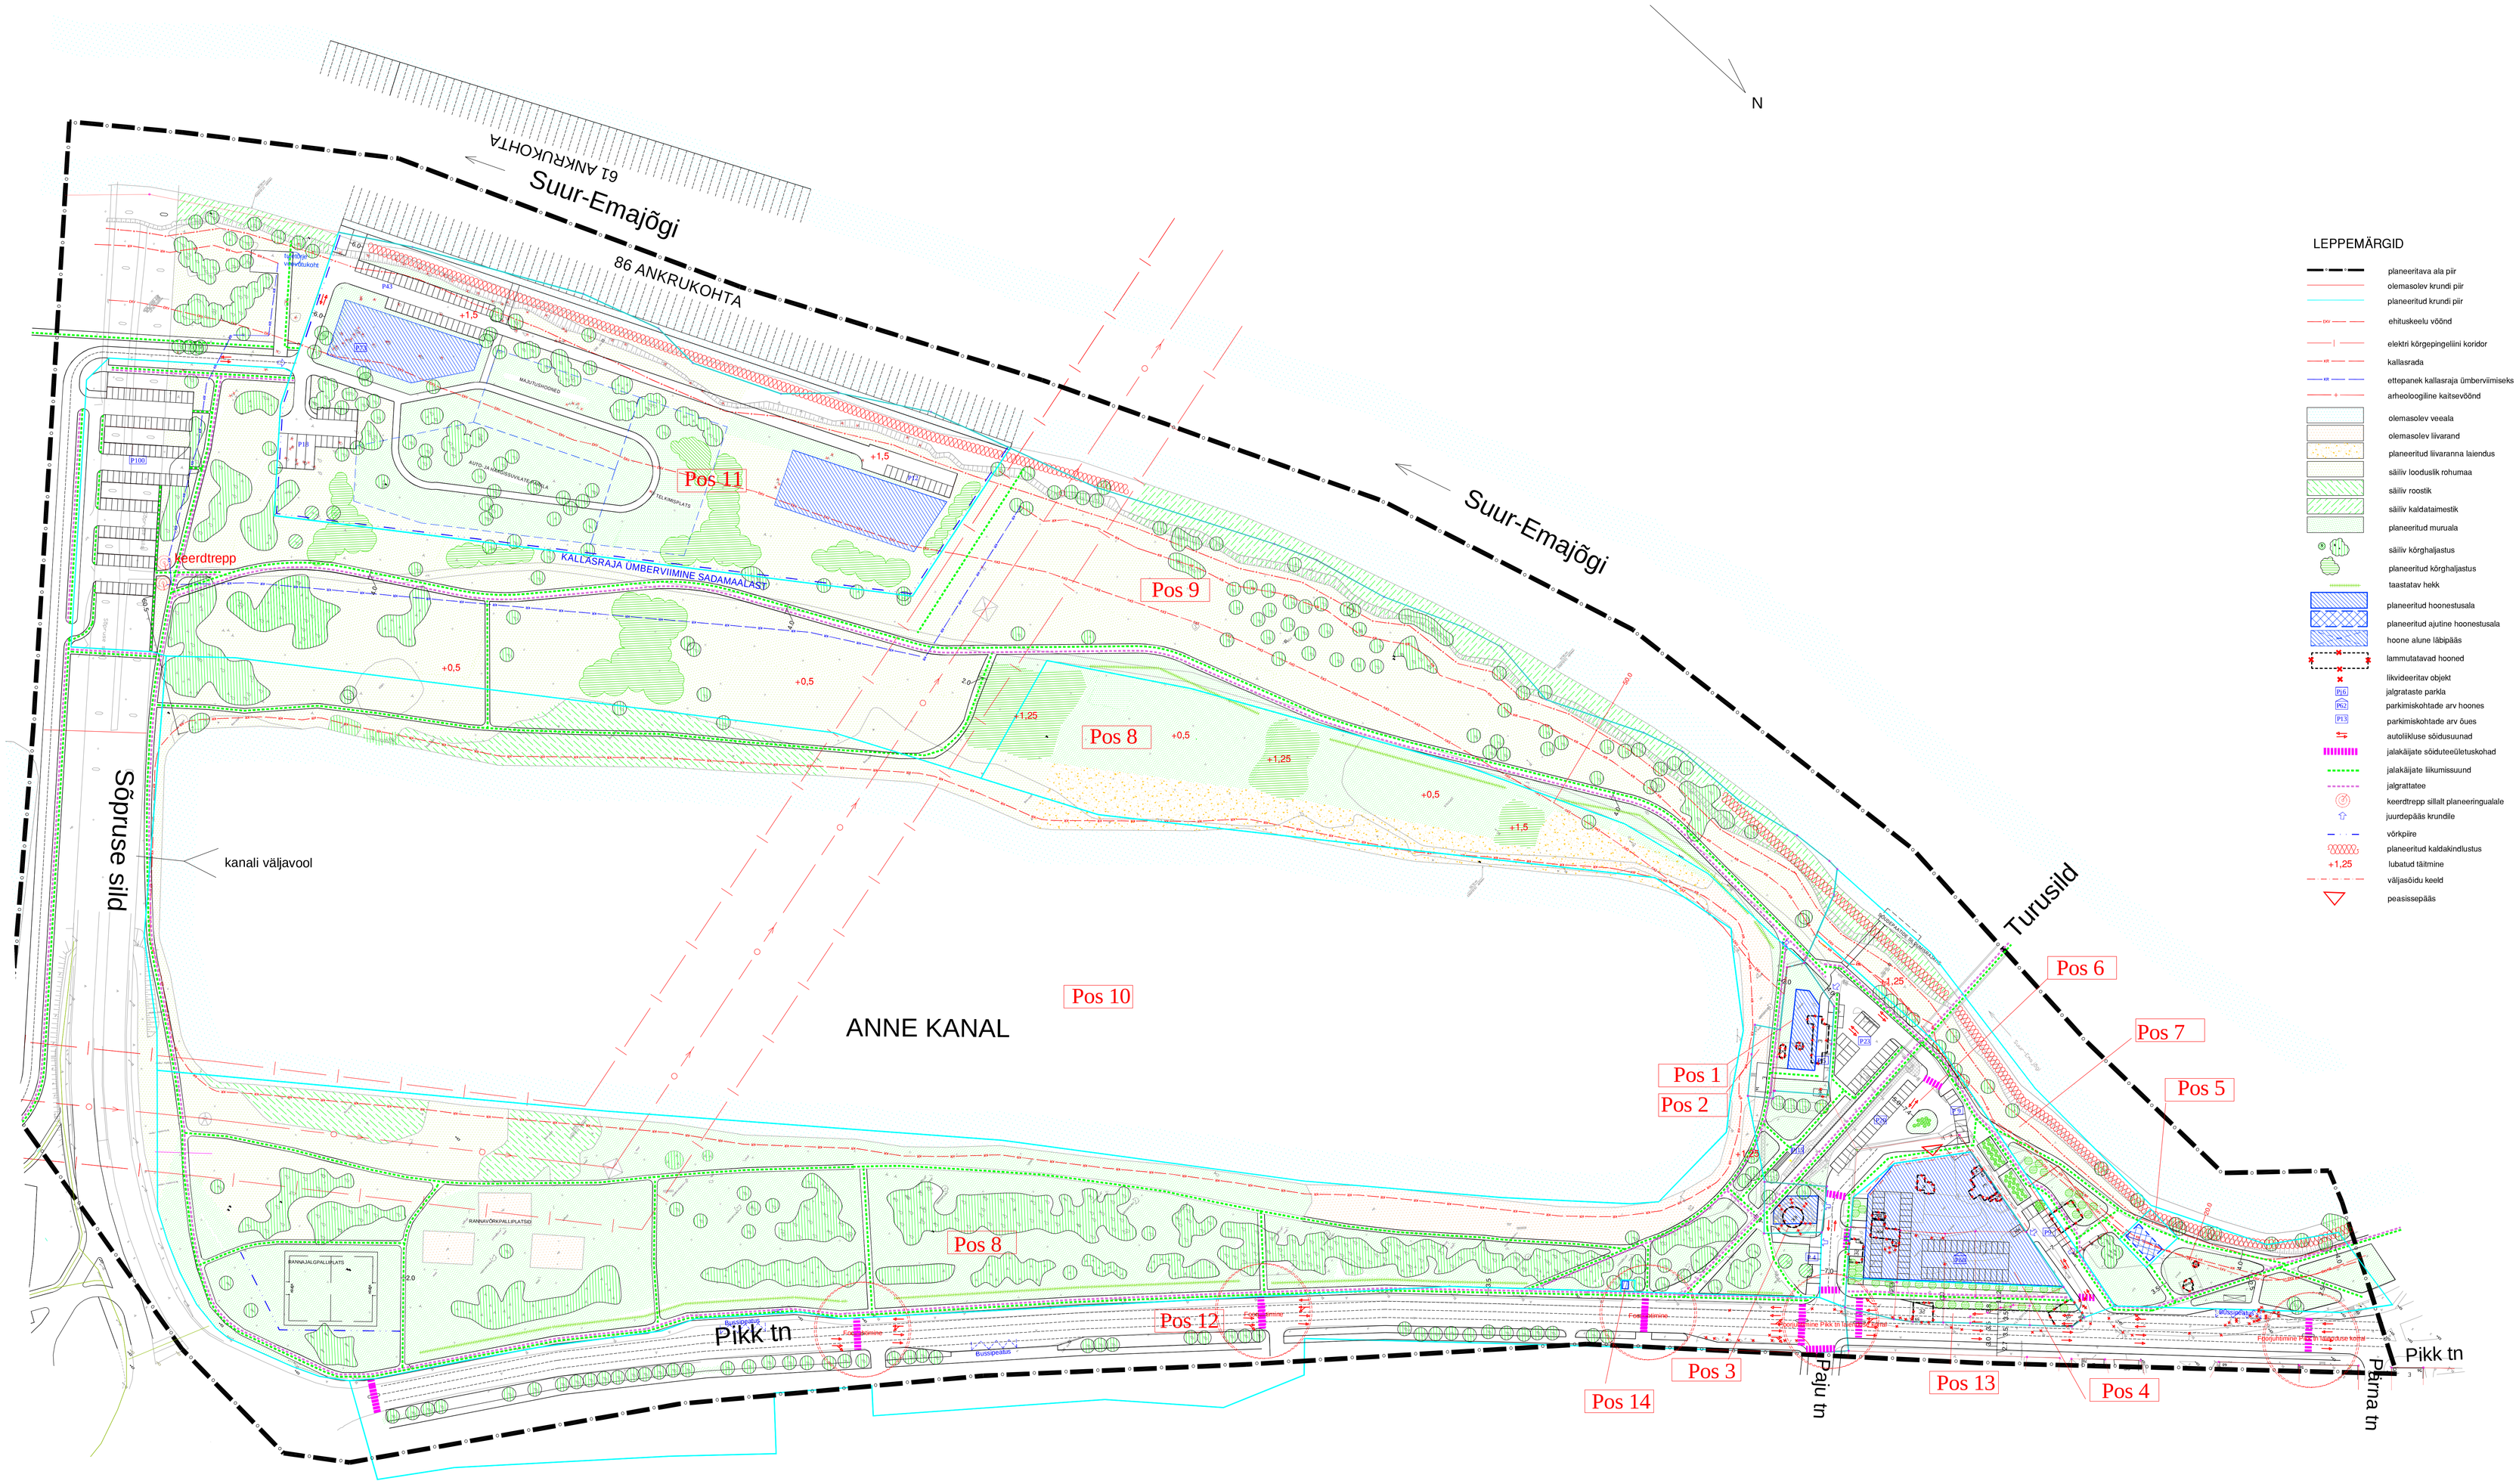

LEPPEMÄRGID

- planeeritava ala piir
- olemasolev krundi piir
- planeeritud krundi piir
- ehituskeelu vöönd
- elektri kõrgepingeliini koridor
- kallasrada
- ettepanek kallasraja ümberviimiseks
- arheoloogiline kaitsevöönd
- olemasolev veeala
- olemasolev liivarand
- planeeritud liivaranna laiendus
- säiliv looduslik rohumaa
- säiliv roostik
- säiliv kaldataimestik
- planeeritud muruala
- säiliv kõrghaljastus
- planeeritud kõrghaljastus
- taastatav hekk
- planeeritud hoonestusala
- planeeritud ajutine hoonestusala
- hoone alune läbipääs
- lammutatavad hooned
- likvideeritav objekt
- P16 jalgrataste parkla
- P62 parkimiskohtade arv hoones
- P13 parkimiskohtade arv õues
- autoliikluse sõidusuunad
- jalakäijate sõiduteeületuskohad
- jalakäijate liikumissuund
- jalgrattatee
- keerdtrepp sillalt planeeringualale
- juurdepääs krundile
- võrkpiire
- planeeritud kaldakindlustus
- +1,25 lubatud täitmine
- väljasõidu keeld
- peasissepääs

OÜ Tinter-Projekt Tallinn Lastekodu 43 Peep Moorast tel. 6 678 088 Faks 6 678 088 tel. 56 451 562	TARTU LINNAVALITSUS				
	Töö nimetus: EMAJÕE, SÕPRUSE SILLA , PIKK JA FORTUUNA TÄNAVATEGA PIIRATUD ALA DETAILPLANEERING				
Projekt juhid Peep Moorast p.moorast@tinterprojekt.ee Planeerija Riina Lenement	Kuupäev 03.2006		Joonise nimetus PÕHIJOONIS		
	Joht 4	Joht 11	Mõõtkava M 1:1000	Töö nr A 12-03	Lk nr

PDF created with pdfFactory trial version www.pdffactory.com