













ÕHTU tn 2 JA VEERIKU tn 9a kruntide detailplaneeringu ESKIIS


Ilmatsalu 1A
795:002:003:019

Ilmatsalu 1
795:002:003:018

X = 7350
Y = 8250

LEPPEMÄRGID

-  planeeringuala piir
-  olemasolev krundipiir
-  olemasolev, säiluv hoone
-  planeeritud hoonestusala/(võimalikud rõdud)
-  planeeritud krundipiir
-  planeeritud ehitusjoon
-  likvideeritav objekt
-  planeeritud parkimiskohad
-  juurdepääs krundile
-  põhilised jalakäiguteed
-  planeeritud/ rajatav kõrghaljastus
-  planeeritud jäätmemaja

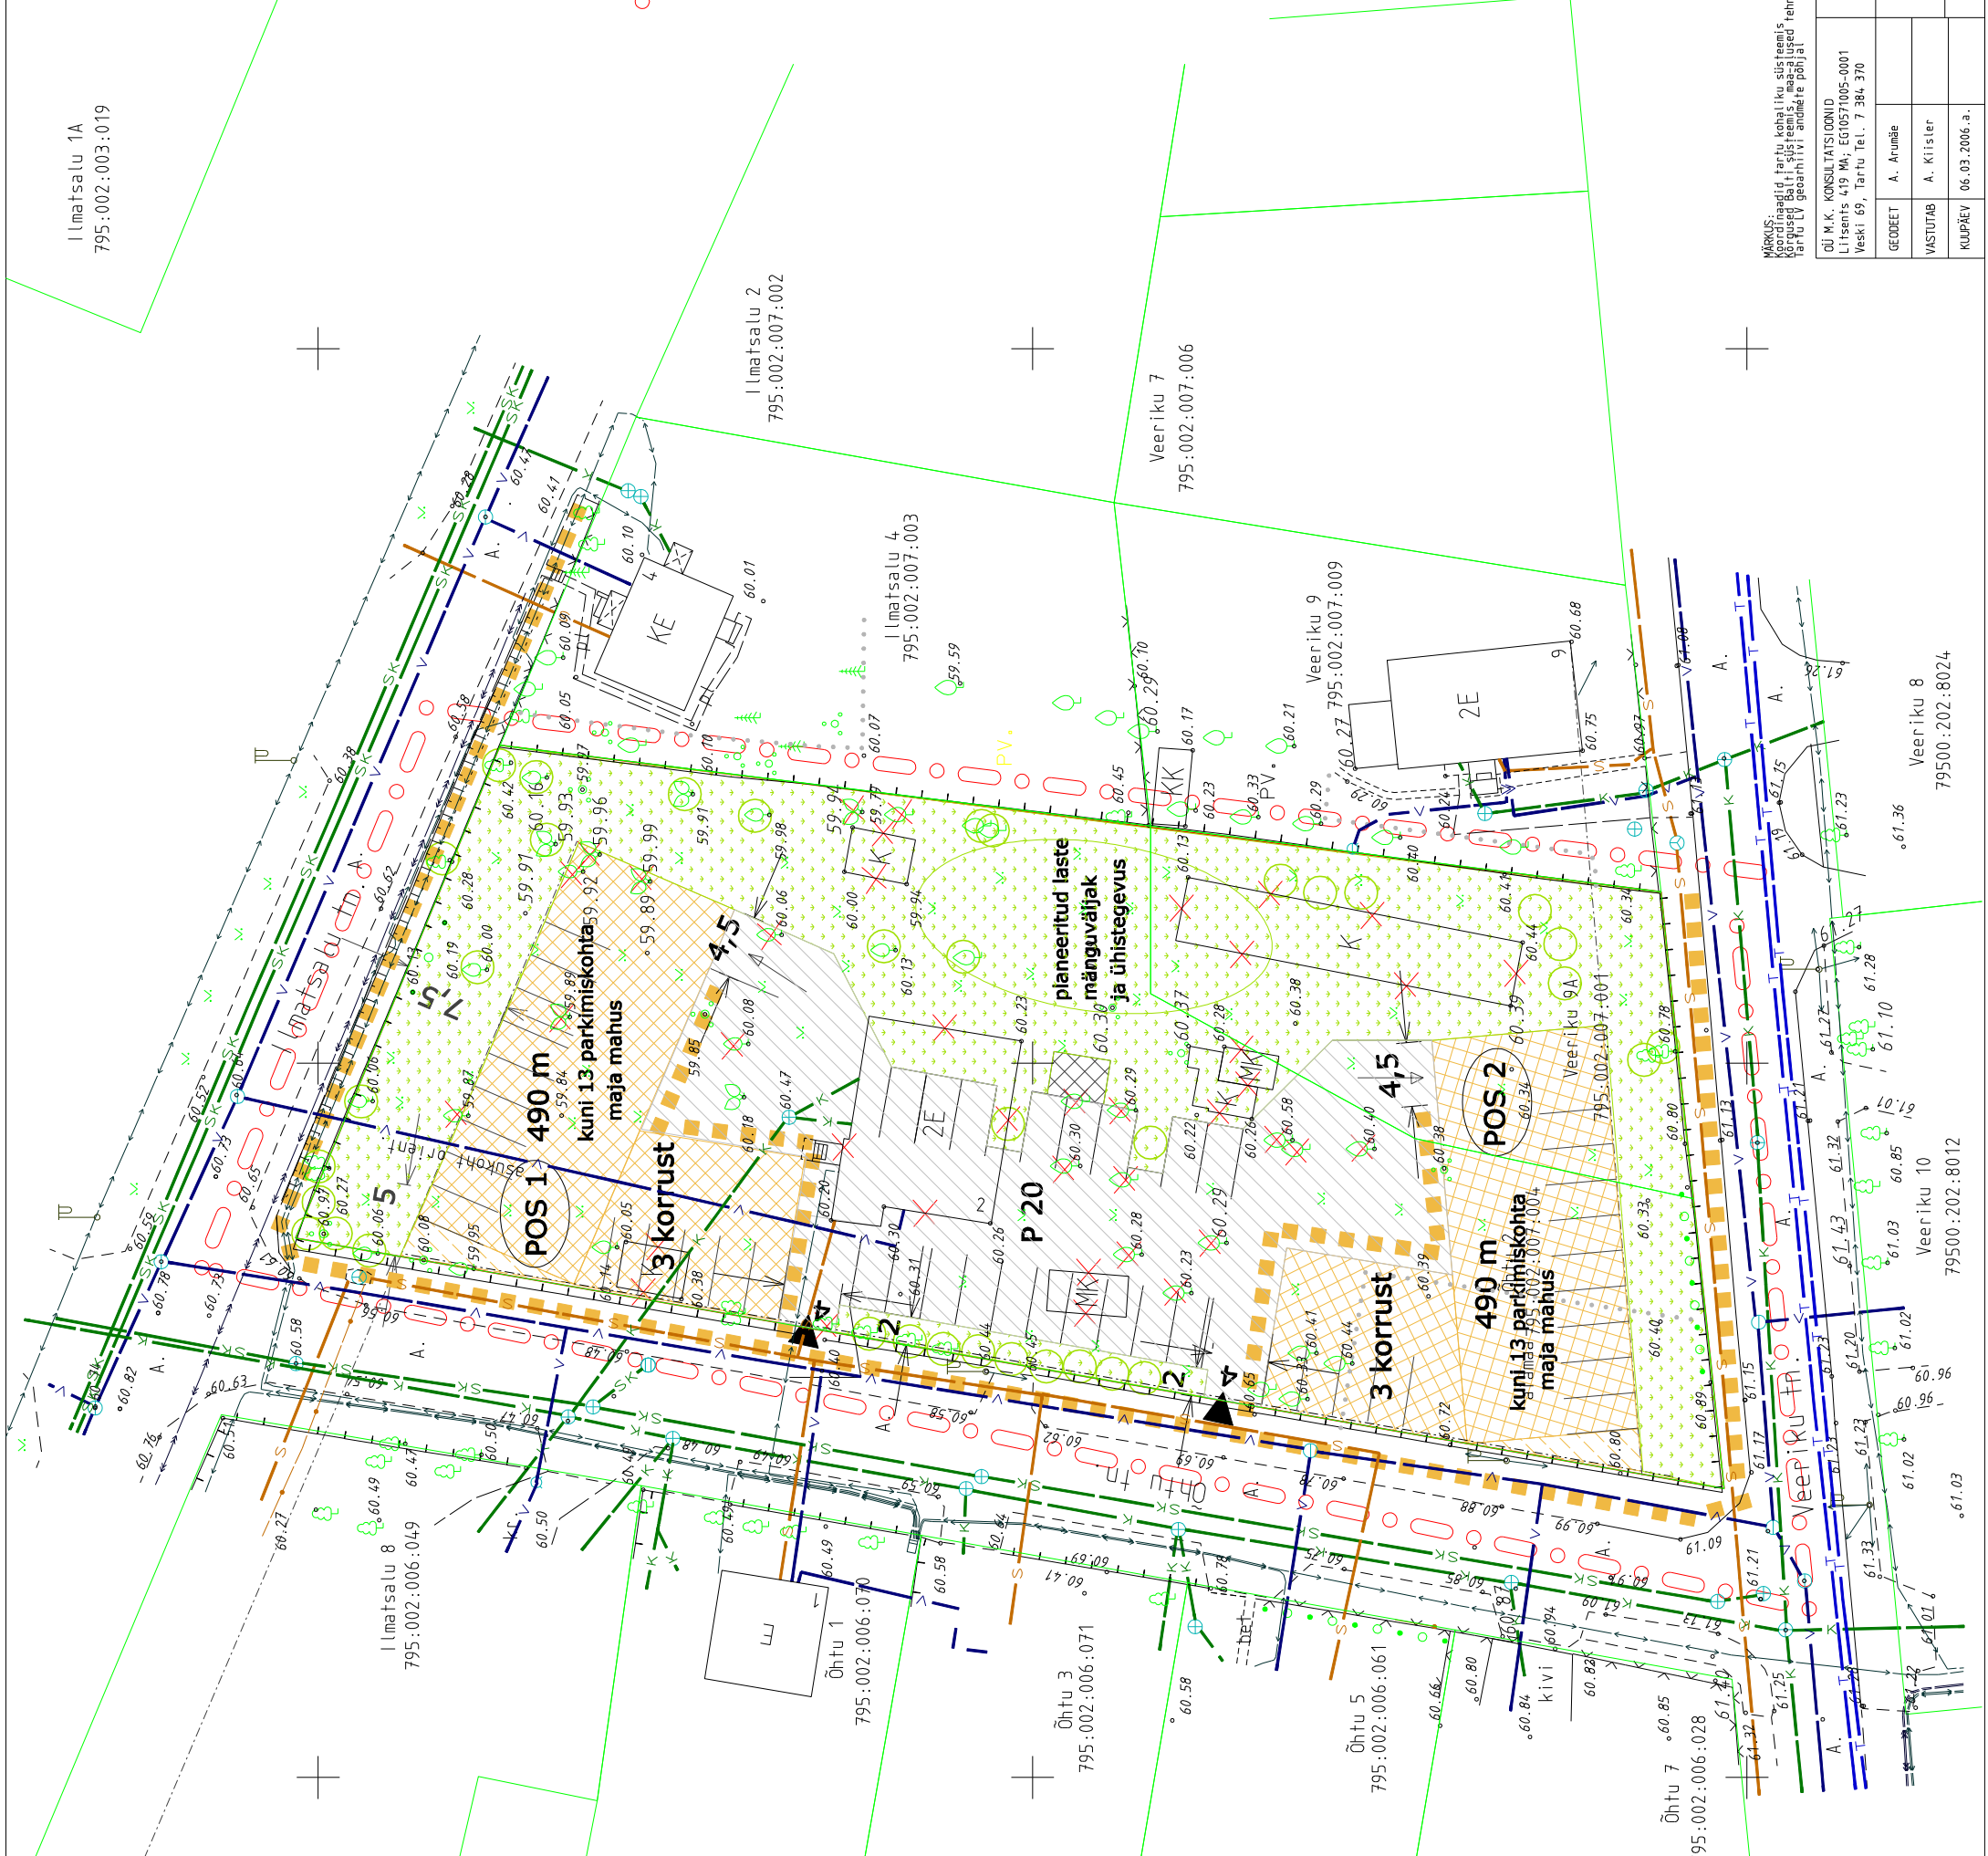

MÄRKUS:

Veski 69, Tartu, Tel. 7 384 370

Lehti: 1
Leht: 1

54-066EO

Tartu maakond Tartu linn

Õhtu tn 2 ja Veeriku tn 9a
GEODEETILINE ALUSPLAAN

Mõõtkava: 1:500

Õhtu tn 2 JA VEERIKU tn 9a kruntide
DETAILPLANEERING

Rõõmu Tee Arenduse OÜ Tiigi 6 Tartu

ESKIIS

TELLIJA

MÕÕTKAVA M 1:500

VAHET / VAARTE 3 3

KOOSTAJA 05.2006

ARHITEKT INGE-LY ANSIP /EP00465FIE-0001/

Õhtu tn 2 ja Veeriku tn 9a
79500:202:8012

Veeriku 8
79500:202:8024

Veeriku 10
79500:202:8012

Veeriku 9A
795:002:007:001

Veeriku 9
795:002:007:009

Veeriku 7
795:002:007:006

Ilmatsalu 4
795:002:007:003

Ilmatsalu 2
795:002:007:002

Ilmatsalu 1A
795:002:003:019

Ilmatsalu 1
795:002:003:018

Õhtu 1
795:002:006:070

Õhtu 3
795:002:006:071

Õhtu 5
795:002:006:061

Õhtu 7
795:002:006:028





