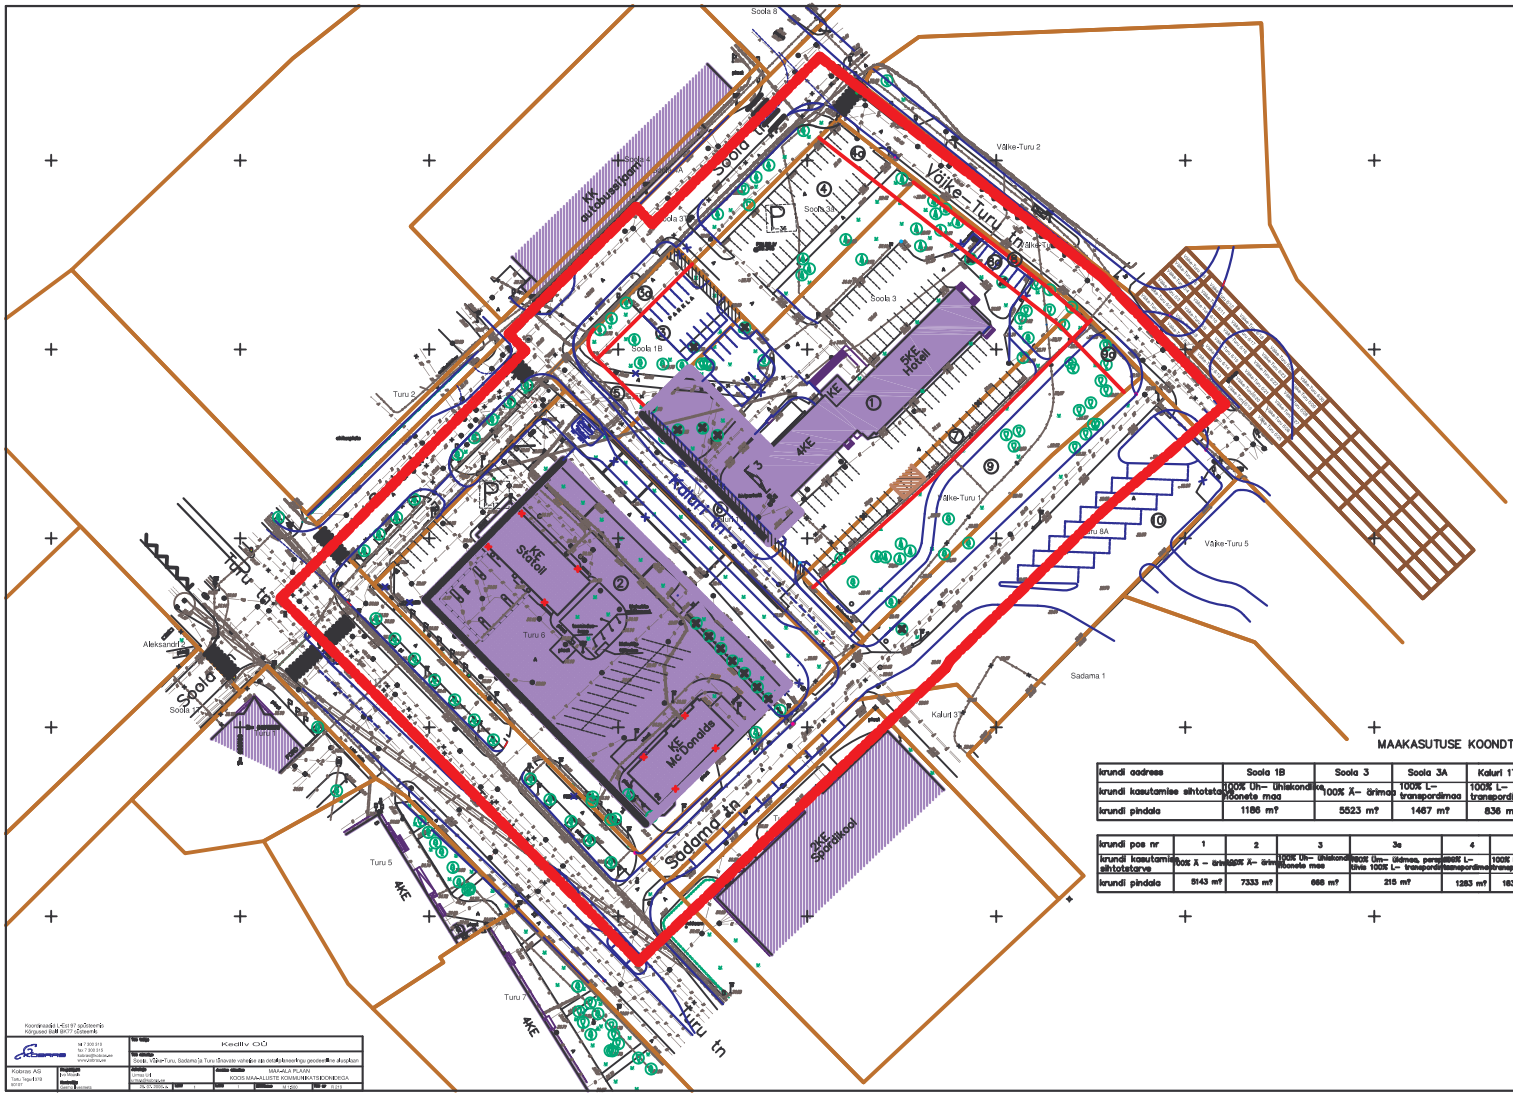

TINGMÄRGID

- DETAILPLANEERINGU ALA PIIR
- OLEMASOLEV KRUNDI/KÜNNISTU PIIR
- LIKVIDEERITAV KRUNDI PIIR
- PLANEERITUD KRUNDI PIIR
- OLEMASOLEVATE HOONETE PIIRID
- REKONSTRUEERITAV HOONE
- PLANEERITUD HOONESTUSALA
- PLANEERITUD KOHUSTUSLIK EHITUSJOON
- SERVITUUDI SEADMISE VAJADUSEGA ALA
- PLANEERITUD TEEJOONED
- OLEMASOLEV LEHTPUU
- OLEMASOLEV OKASPUU
- LIKVIDEERITAV PUU
- OLEMASOLEV HEKK
- OLEMASOLEV MURUALA
- PLANEERITUD PRÜGIMAJA ASUKOHT
- LIKVIDEERITAV OBJEKT

MAAKASUTUSE KOONDTABEL

krundi aadress	Soola 1B	Soola 3	Soola 3A	Kaluri 1T	Võike- Turu	Turu 6	Turu 8A
krundi kasutamise sihtotstarve	100% Üh- ühiskondlike hoonete maa	100% Ä- ärimaa	100% L- transpordimaa	100% L- transpordimaa	100% Üm- ühismaa	100% Ä- ärimaa	100% L – transpordimaa
krundi pindala	1186 m²	5523 m²	1467 m²	836 m²	2414 m²	7333 m²	4736 m²

krundi pos nr	1	2	3	3a	4	4a	5	6	7	8	8a	9	9a	10
krundi kasutamise sihtotstarve	100% Ä – ärimaa	100% Ä- ärimaa	100% Üh- ühiskondlike hoonete maa	100% Üm- ühismaa, perspektiivis 100% L- transpordimaa	100% L- transpordimaa	100% L- transpordimaa	100% L- transpordimaa	100% L- transpordimaa	100% Ä – ärimaa	100% L- transpordimaa	100% Üm- ühismaa, perspektiivis 100% L- transpordimaa	100% Üm- ühismaa	100% Üm- ühismaa, perspektiivis 100% L- transpordimaa	100% L- transpordimaa
krundi pindala	5143 m²	7333 m²	666 m²	215 m²	1283 m²	163 m²	302 m²	836 m²	520 m²	60 m²	358 m²	1725 m²	136 m²	4736 m²

MÄRKUSED

* Kaardi paremaks lugemiseks on planeeringuala piir nihutatud krundi piirilt naaberkinnistute territooriumile.

OÜ TARTU ARHITEKTUURIBÜRÖ			Ehitusala asukoht: Tartu linn
KEDIIV OÜ			
Objekt: Soola, Võike-Turu, Sadama ja Turu tänavate vahelise ala detailplaneering			Staadium: DP
Kaart: MAAKASUTUS JA KITSENDUSED			Joonis nr: 5
Peaarhitekt	R. Smuakin		Mõõtkava: 1: 500
Projekti autor	L. Roosaja		Töö nr: AB –
			Kuupäev: 03.09.2007