


Krundi nimetus	Planeeritud sihtotstarve	Hoonete suurim lubatud arv krundil	Hoonete suurim lubatud korruselisus	Hoonete suurim lubatud ehitusalune pindala	Lubatud maapinna kõrguste vahemik (absoluutkõrgus)	Hoonete suurim lubatud kõrgus (suhteline kõrgus/abs kõrgus)
Kalda tee 43	Ärimaa	1	2	9780 m ²	33.50 - 35.50	10.50/46.00
Pos 1	Ärimaa	1	1	216 m ²	34.50 - 36.00	5.00/41.00

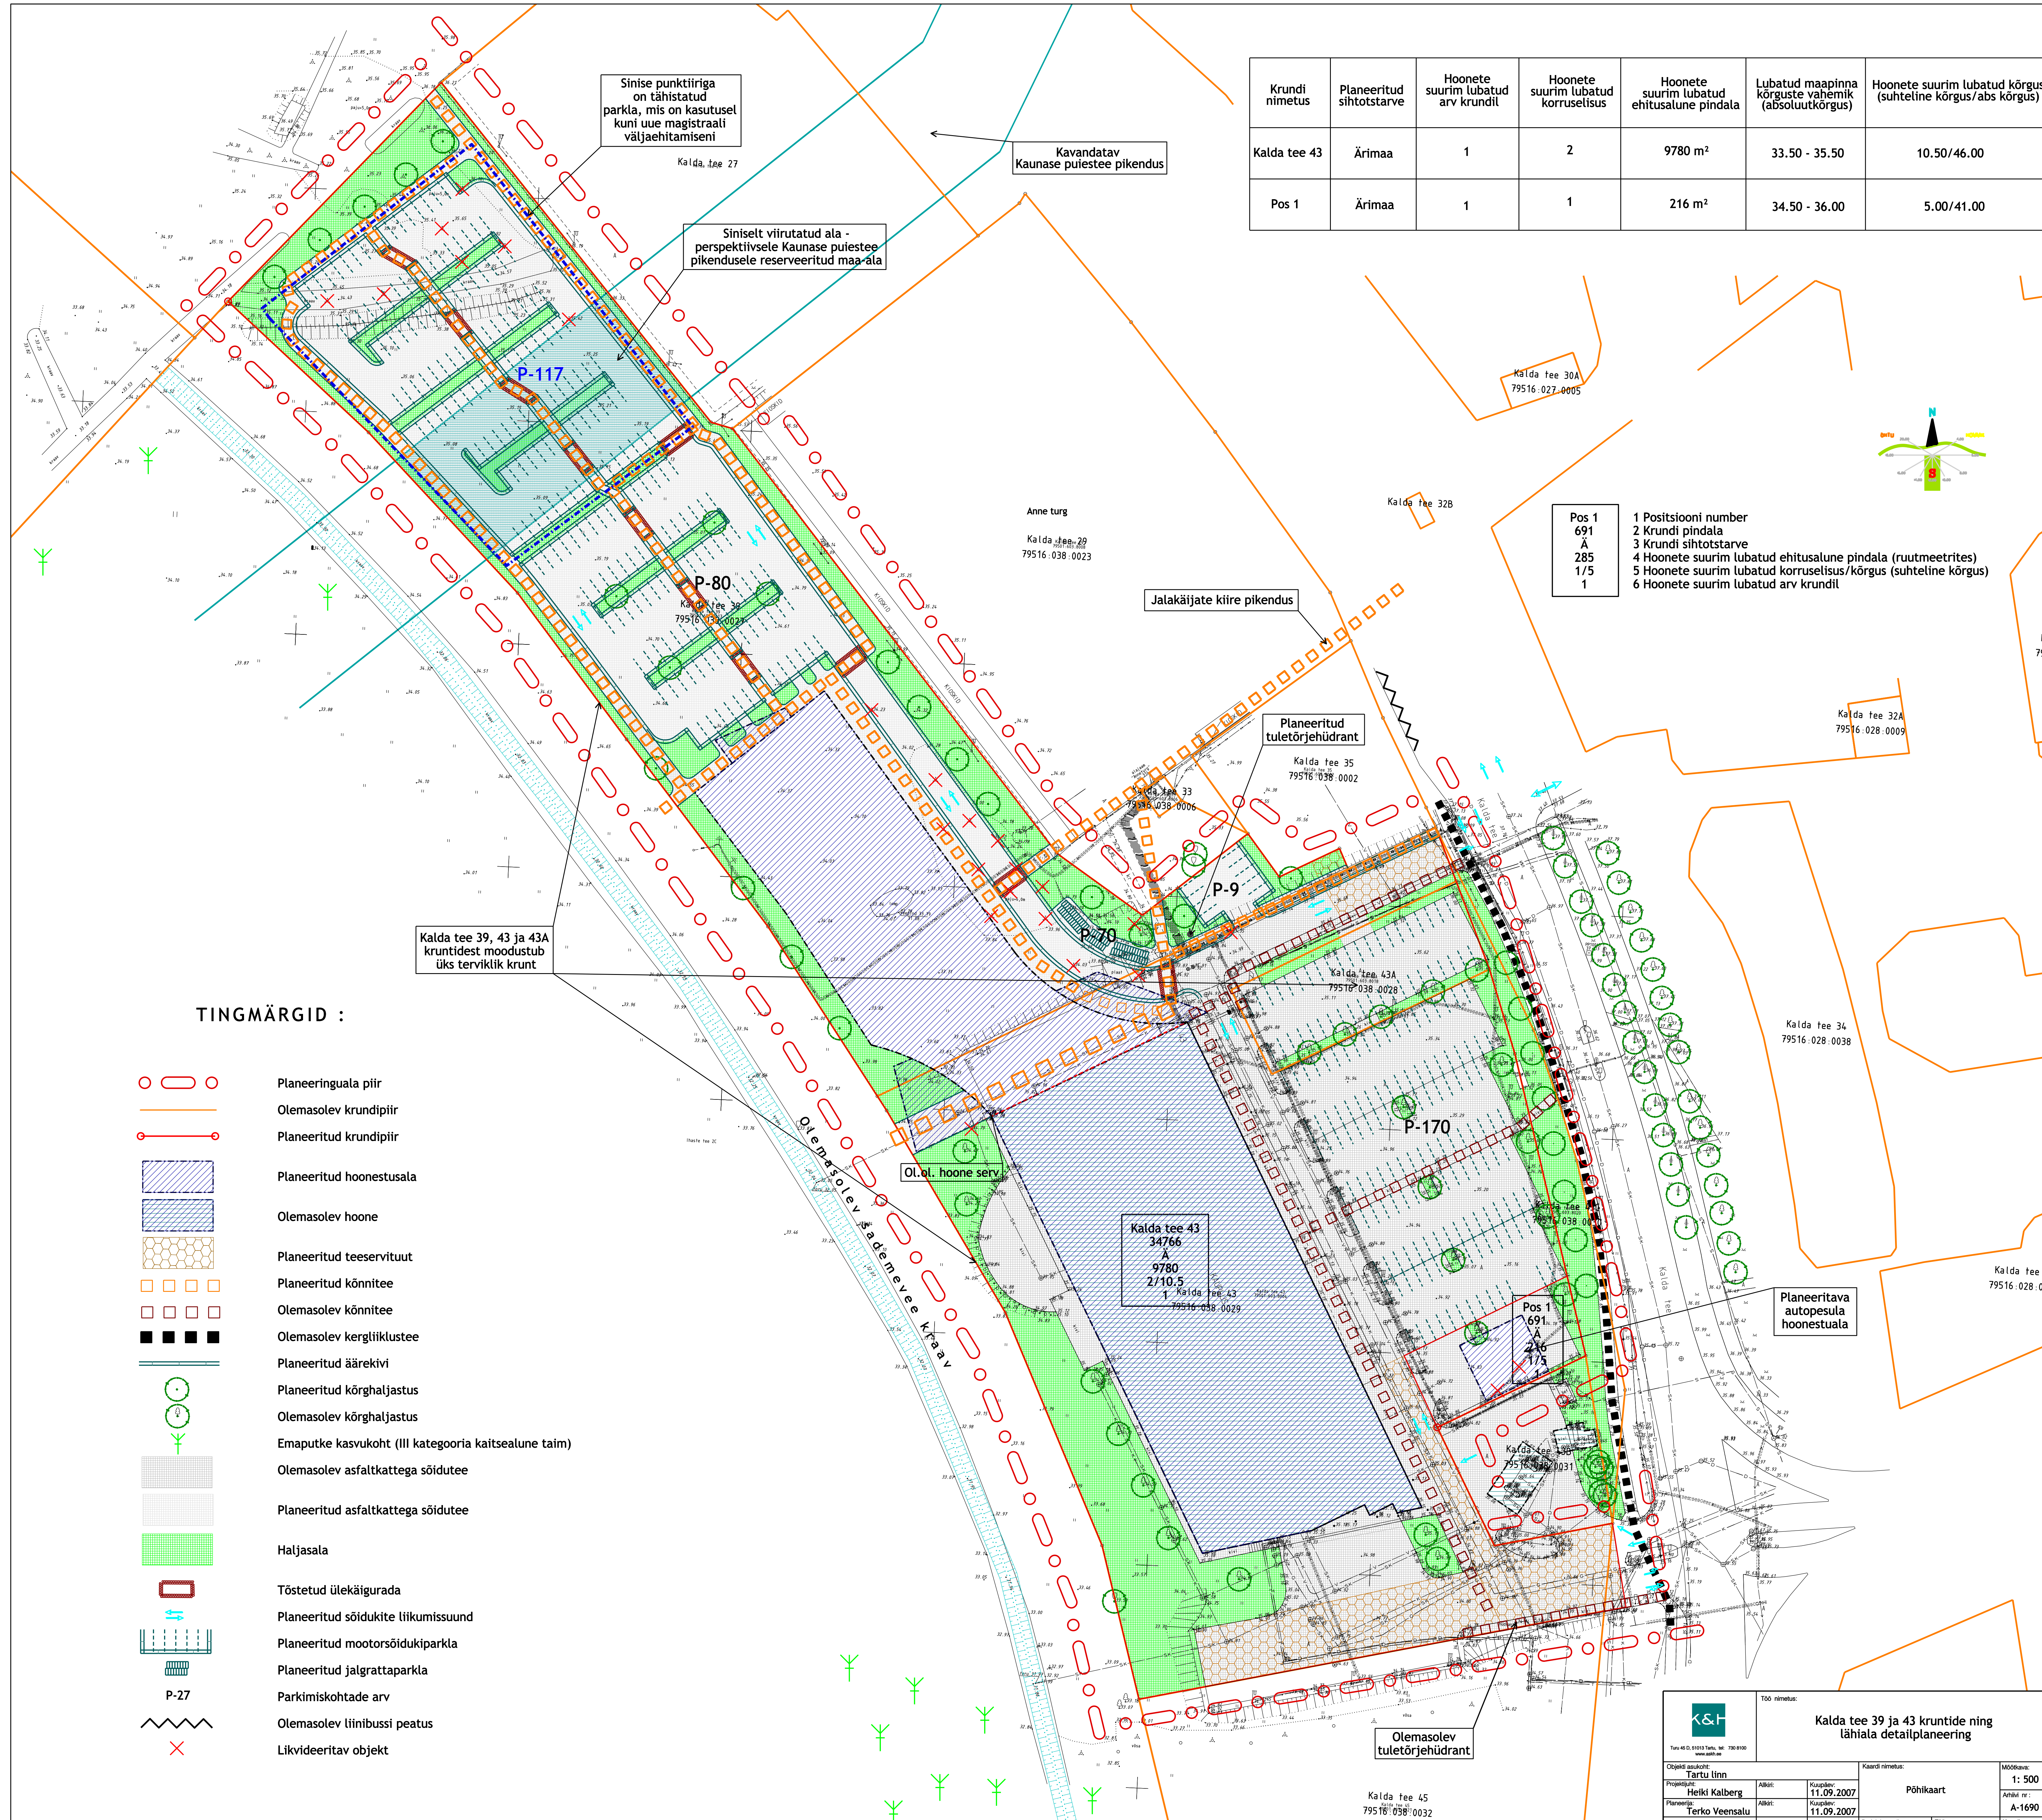

- 1 Positsiooni number
 2 Krundi pindala
 3 Krundi sihtotstarve
 4 Hoonete suurim lubatud ehitusalune pindala (ruutmeetrites)
 5 Hoonete suurim lubatud korruselisus/kõrgus (suhteline kõrgus)
 6 Hoonete suurim lubatud arv krundil

TINGMÄRGID :

- Planeeringuala piir
- Olemasolev krundipiir
- Planeeritud krundipiir
- Planeeritud hoonestusala
- Olemasolev hoone
- Planeeritud teeservituut
- Planeeritud kõnnitee
- Olemasolev kõnnitee
- Olemasolev kergliiklustee
- Planeeritud äärekivi
- Planeeritud kõrghaljastus
- Olemasolev kõrghaljastus
- Emaputke kasvukoht (III kategooria kaitsealune taime)
- Olemasolev asfaltkattega sõidutee
- Planeeritud asfaltkattega sõidutee
- Haljasala
- Tõstetud ülekäigurada
- Planeeritud sõidukite liikumissuund
- Planeeritud mootorsõidukiparkla
- Planeeritud jalgrattaparkla
- Parkimiskohtade arv
- Olemasolev liinibussi peatus
- Likvideeritav objekt

Kalda tee 39 ja 43 kruntide ning lähiala detailplaneering

100 nimetus: **Kalda tee 39 ja 43 kruntide ning lähiala detailplaneering**

Projekti autorid: **Partu linn**

Projektant: **Heiki Kalberg** Arhitekt: **11.09.2007** Põhikaart: **1: 500**

Planeering: **Terko Veensalu** Arhitekt: **11.09.2007** Kaard nr.: **A-1690**

Projekti staadium: **DP** Töö nr.: **1690DP07** Kaard nr.: **4**

Kalda tee 45
79516 038 0032