


# Tartu Linna Transpordi Arengukava 2008-2013 rakendusplaan

## Teede renoveerimisel ning ülekatete teostamisel vajalikud liikluskorralduse muudatused

Lisa 2

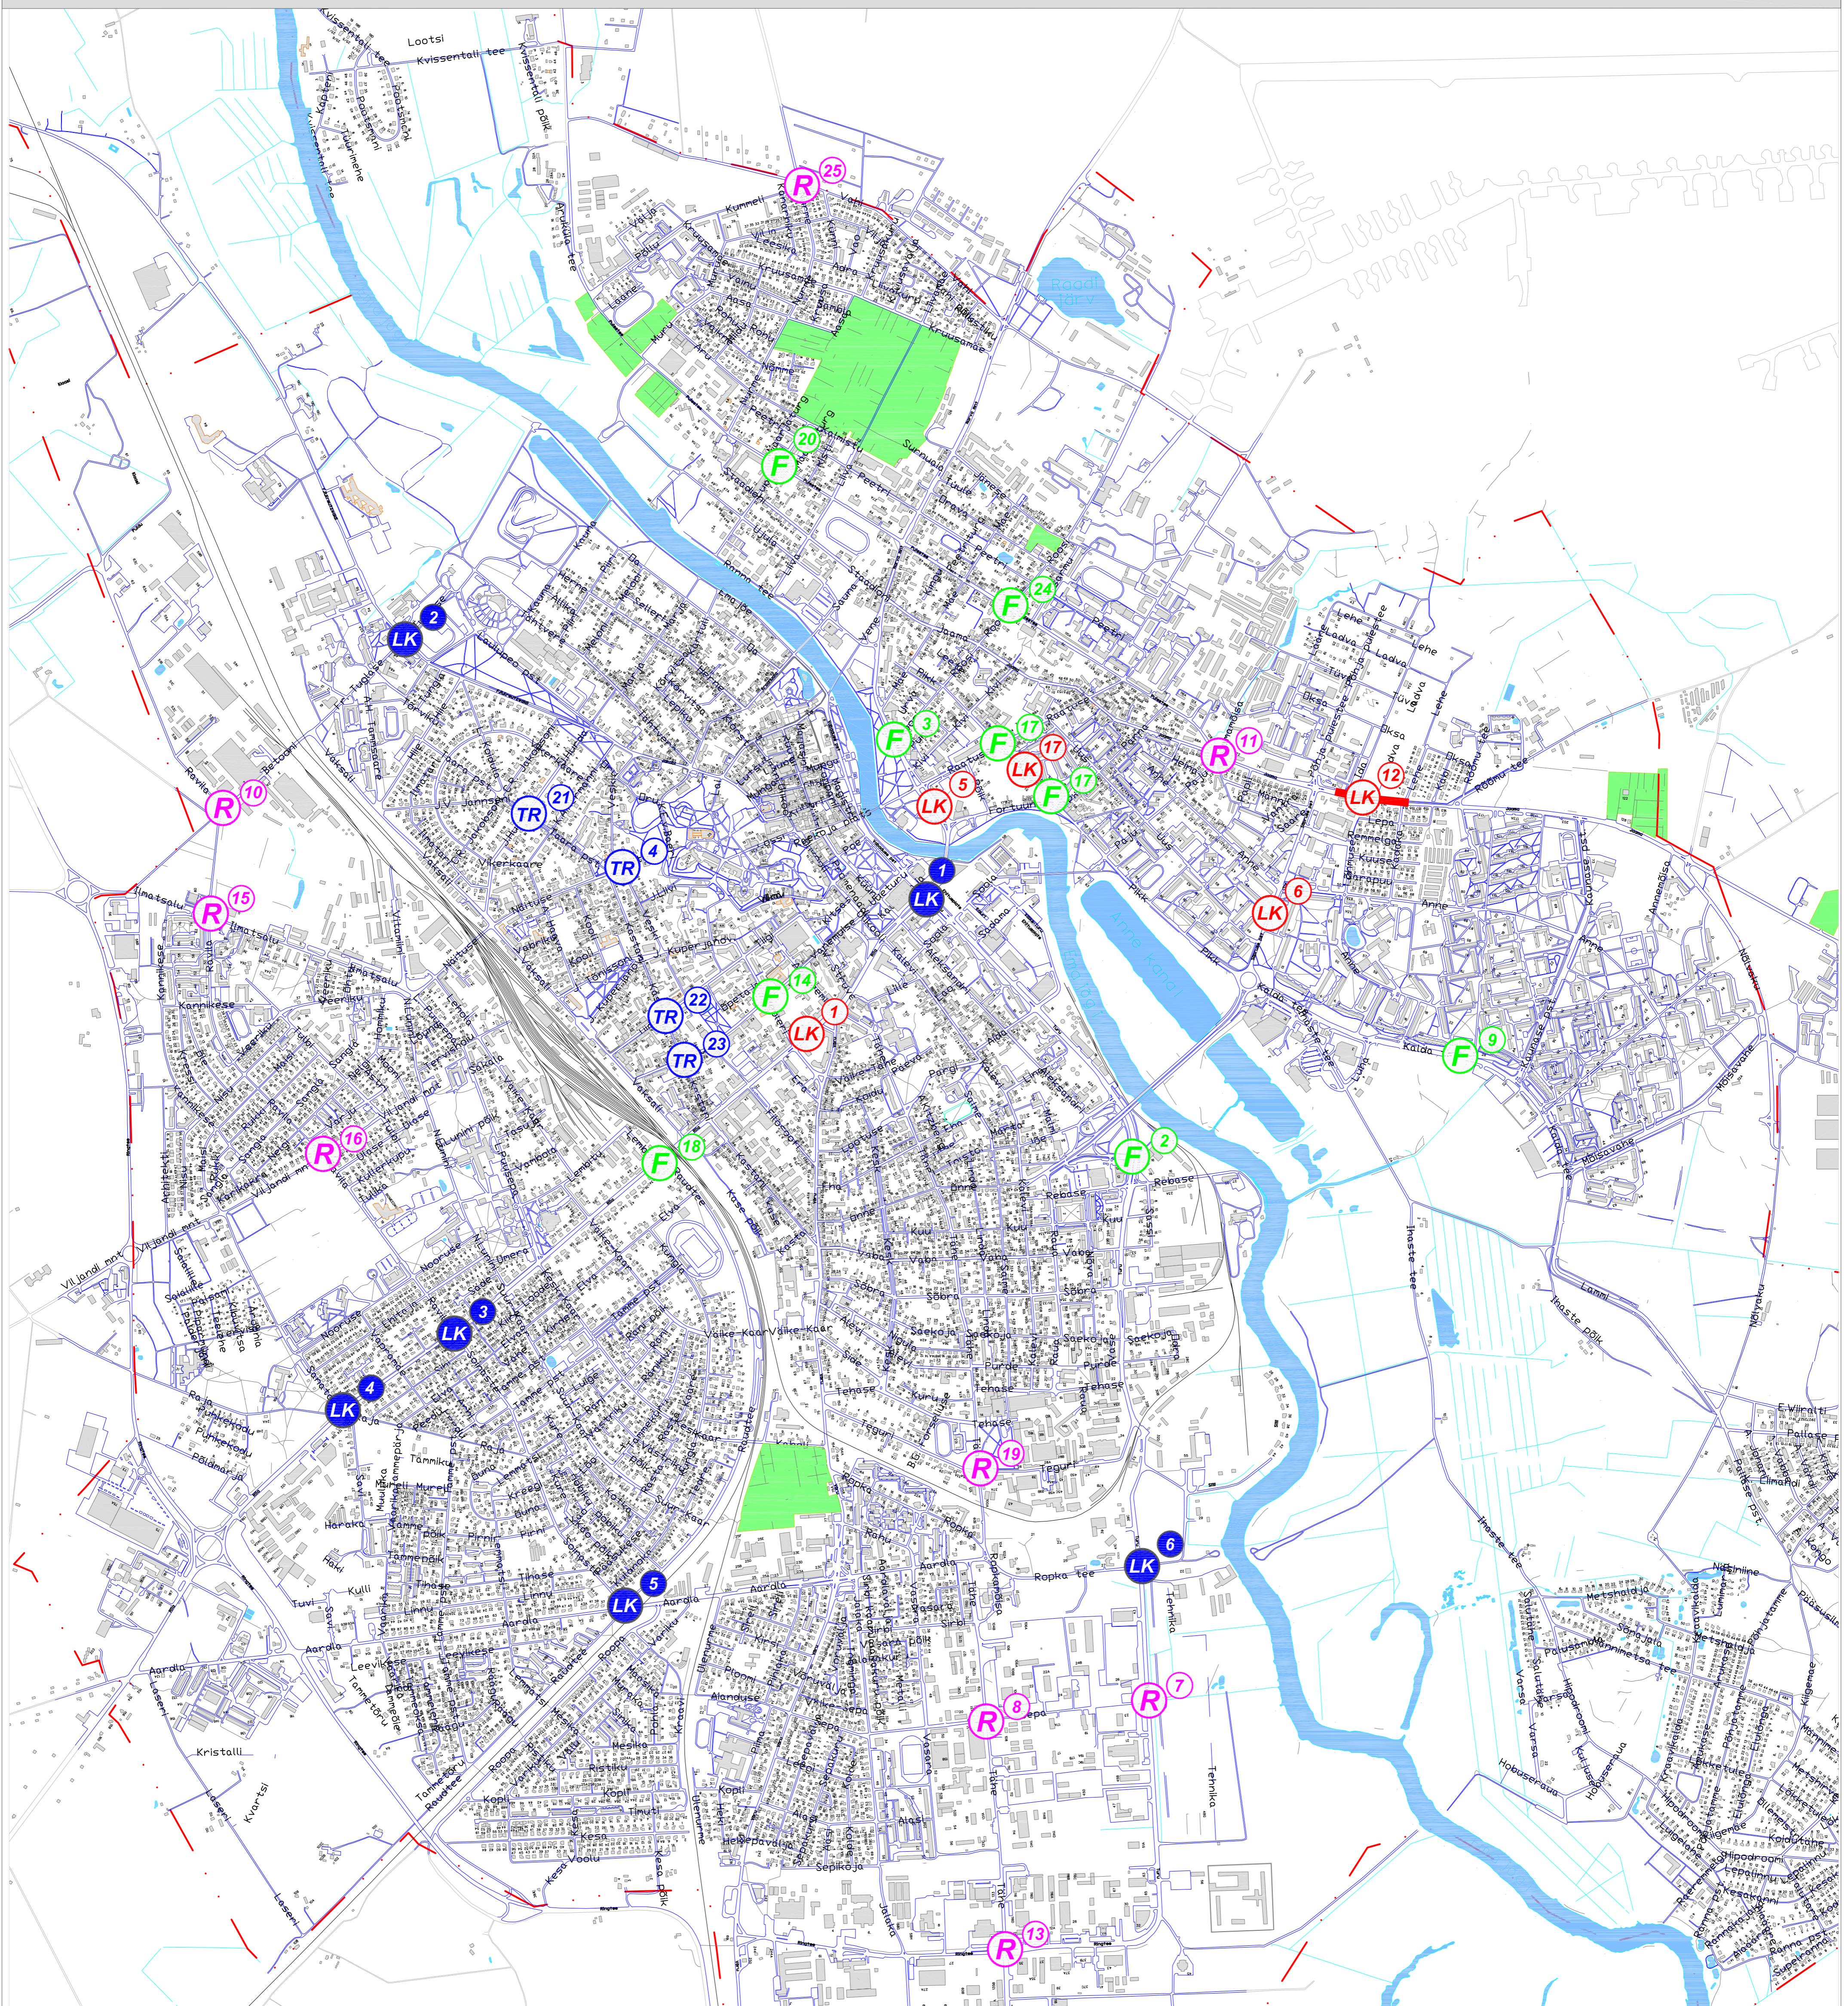

Ettepanekud, mida on oluline on oluline silmas pidada teede ja tänavate rekonstrueerimisel, et võimalikult tagasihoidlike rahalistega muuta liikluskorraldust ohutumaks ja mugavamaks:

1. Rila tänav Academia ja Pepleri tänavahelise lõigu. Muuta liikluskorraldust, pikendades Rila tänaval linast väljuval suunal vasakpöörde rada Võru tänavalt kuni Akadeemia tänavani.
2. Tuu tänav ja Sõpruse sill pealelöödud ristmik ja Turu - Rebase ristmik lahendada ühe foorobjektina (ei nõua tee-ehitustööid).
3. Narva mnt - Pepleri tänav - Raudtee ristmik lahendaja palgaldada ohutussaar ja reguleerida fooriga (oluline algorattatee ristumine)
4. Veski - Näätsuse ristmik lahendada tõstetud ristmikuna
5. Narva mnt - Raatuse pst ja Fortuna tänav. Olulisel laieniuse tegemata (haljustust puutumata) on võimalik lubada vasakpöörde Fortuna tänavale eraldi sõidurajast (kaks vasakule + foor)
6. Sõpruse puiteete lõiguks Kaldla tee. Jaama tänav rekonstrueerida neljarajaliseks (minimaalne variand lõigus Kaldla tee - Anne tn)
7. Turu - Sepa ristmik lahendada ringristmikuna (ajutine lahendus võib olla ka foor)
8. Tähe - Sepa ristmik lahendada ringristmikuna
9. Kaldla tähistatud, kuid reguleerimata ülekäiguadadel paigaldada foroid (võimaldamab korraldatud mööstikult koordineeritud liiklust Kaldla teel).
10. Ravila - Betooni ristmik lahendada ringristmikuna
11. Pulestee-Jama - Paju ristmik lahendada ringristmikuna (rajaad jaotatakse).
12. Jaama tänav Sõpruse pst ja Rõõmu tänavahelise lõiki rekonstrueerida neljarajaliseks. Jaama-Kadaka ristmikul oluline ohulussaare rajamine jalakäijate ülekäiguraja tarbeks (foorivalmidusega).
13. Ringtee - Tähe ristmik lahendada ringristmikuna
14. Pepleri - Vanemuise ristmik lahendada foorristmikuna
15. Ravila - Imaatsu ristmik lahendada ringristmikuna
16. Ravila - Viliandi ristmik lahendada ringristmikuna
17. Sõpruse ringi rekonstrueerimisel kasvab ka Pika tänavaa koormus ning Fortuna, Pikk, Raatuse ja Põik tänavaga piirneva ala planeeringu realiseerimiseks on vajalik Pika tänavaa Fortuna ja Raatuse tänavahelise lõigu rekonstrueerimine (kaasaarvatud ristmikud).
18. Rila - Raudtee - Lembiti ristmik lahendada foorristmikuna
19. Tähe - Teguri ristmik lahendada ringristmikuna
20. Pulestee-Luba ristmik lahendada foorristmikuna
21. Hurda - Taara puiteete ristmik lahendada tõstetud samaligiliste teede ristmikuna
22. Tügl - Kastani ristmik lahendada tõstetud samaligilise ristmikuna
23. Vanemuise - Kastani ristmik lahendada tõstetud samaligilise ristmikuna või foorristmikuna
24. Pulestee - Roosi ristmik lahendada foorristmikuna.
25. Nurme - Vahi - Kummeli ristmik lahendada ringristmikuna

- LK Liikluskorralduse muudatus (täiendavad sõidurajad)
- R Ringristmik
- F Fooriga reguleeritud ristmik
- TR Tõstetud ristmik
- LK Minimaalne liikluskorraldusmuudatus, juhul kui kogu teelõigu rekonstrueerimine viibib

Ettepanekud on hinangulised ja kooslatud 2007. a liikluslõikude arvestades. Selleks, et selgitada iga objekti kohta välja kõige ostarbekam konkreetne lahendus on möölistik enne teeprojekteerimistööde algust koostada võimalikud liikluskorralduslikud esklislahendused.

Sinisega on tähistatud liikluskorraldusmuudatused, mida on ettepanek rakendada, kui suuremad rekonstrueerimised või ehitused viibivad.