







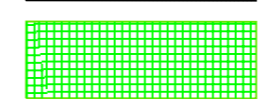









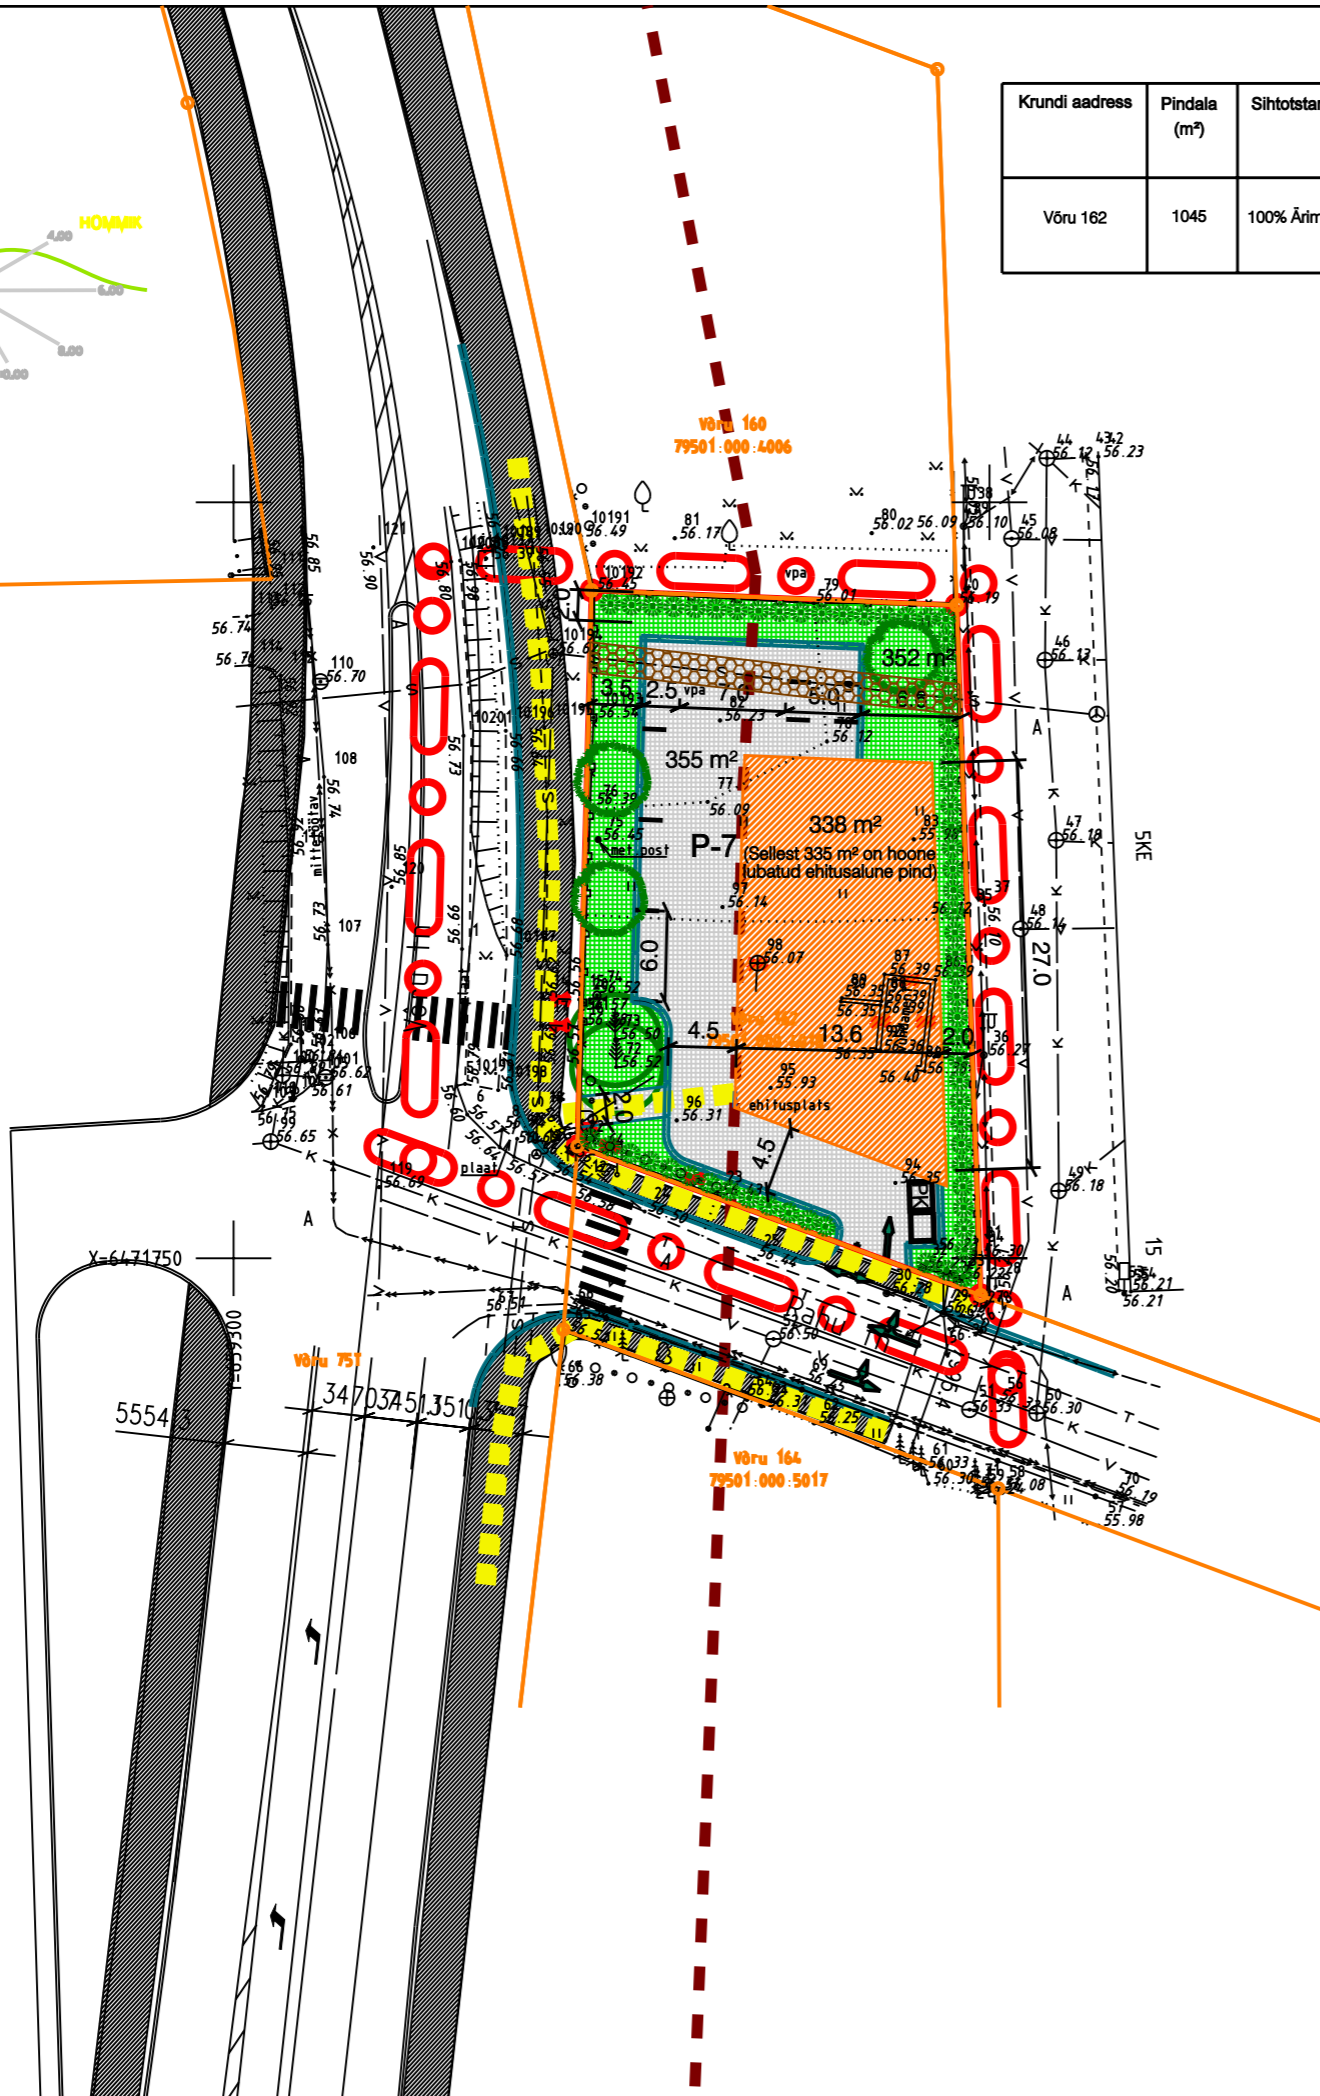



Krundi aadress	Pindala (m ²)	Sihtotstarve	Hoonete suurim lubatud arv	Hoone suurim lubatud ehitusalune pindala (m ²)	Hoone suurim lubatud kõrgus (abs/suhteline, m)	Hoone suurim lubatud korruselisus	Katusekalle (kraadides)	Välisviimistuse materjalid	Ehitise kasutamise otstarbed
Võru 162	1045	100% Ärimaa	1	335	57.0-65.5/3.0-8.5	2	0-15	Kvaliteetsed esinduslikud materjalid - Puit, kivi, klaas, betoon, metall (va profiilplekk jm imiteerivad materjalid)	Büroohoone (12201,12203), kaubandus- ja teenindushoone (12300) jaekaubandushoone(12311,12312)

TINGMÄRGID:

-  Planeeringuala piir
-  Olemasolev krundipiir
-  Planeeritud krundipiir
-  Säilitatav kõrghaljastus
-  Planeeritud kõrghaljastus/põõsarida
-  Planeeritud hoonestusala
-  Jalakäijate liikumissuund
-  Rekonstrueeritav jalgteel/kergliiklustee
-  Haljasala
-  Kõvakattega ala
-  Planeeritud liiniservituut
-  Äärekest
-  Kohustuslik ehitusjoon
-  Planeeritud prügikast ja avalikult kasutatav pakendite kogumispunkt
-  Planeeritud parkla
-  Likvideeritav objekt
-  Parkimiskohtade arv
-  Sõidukite liikumissuund



 Turu 45 D, 51013 Tartu, tel: 730 8100 www.askh.ee	Töö nimetus:			
	<h2>Võru 162 krundi detailplaneering</h2>			
Objekti asukoht: Tartu linn	Kaardi nimetus:		Mõõtkava:	
Planeerija: Terko Veensalu	Allkiri:	Kuupäev: 15.01.08	Põhikaart	
Kontrollija:	Allkiri:	Kuupäev:		
			Projekti staadium: DP	Töö nr : 06DP44
				Kaardi nr : 4