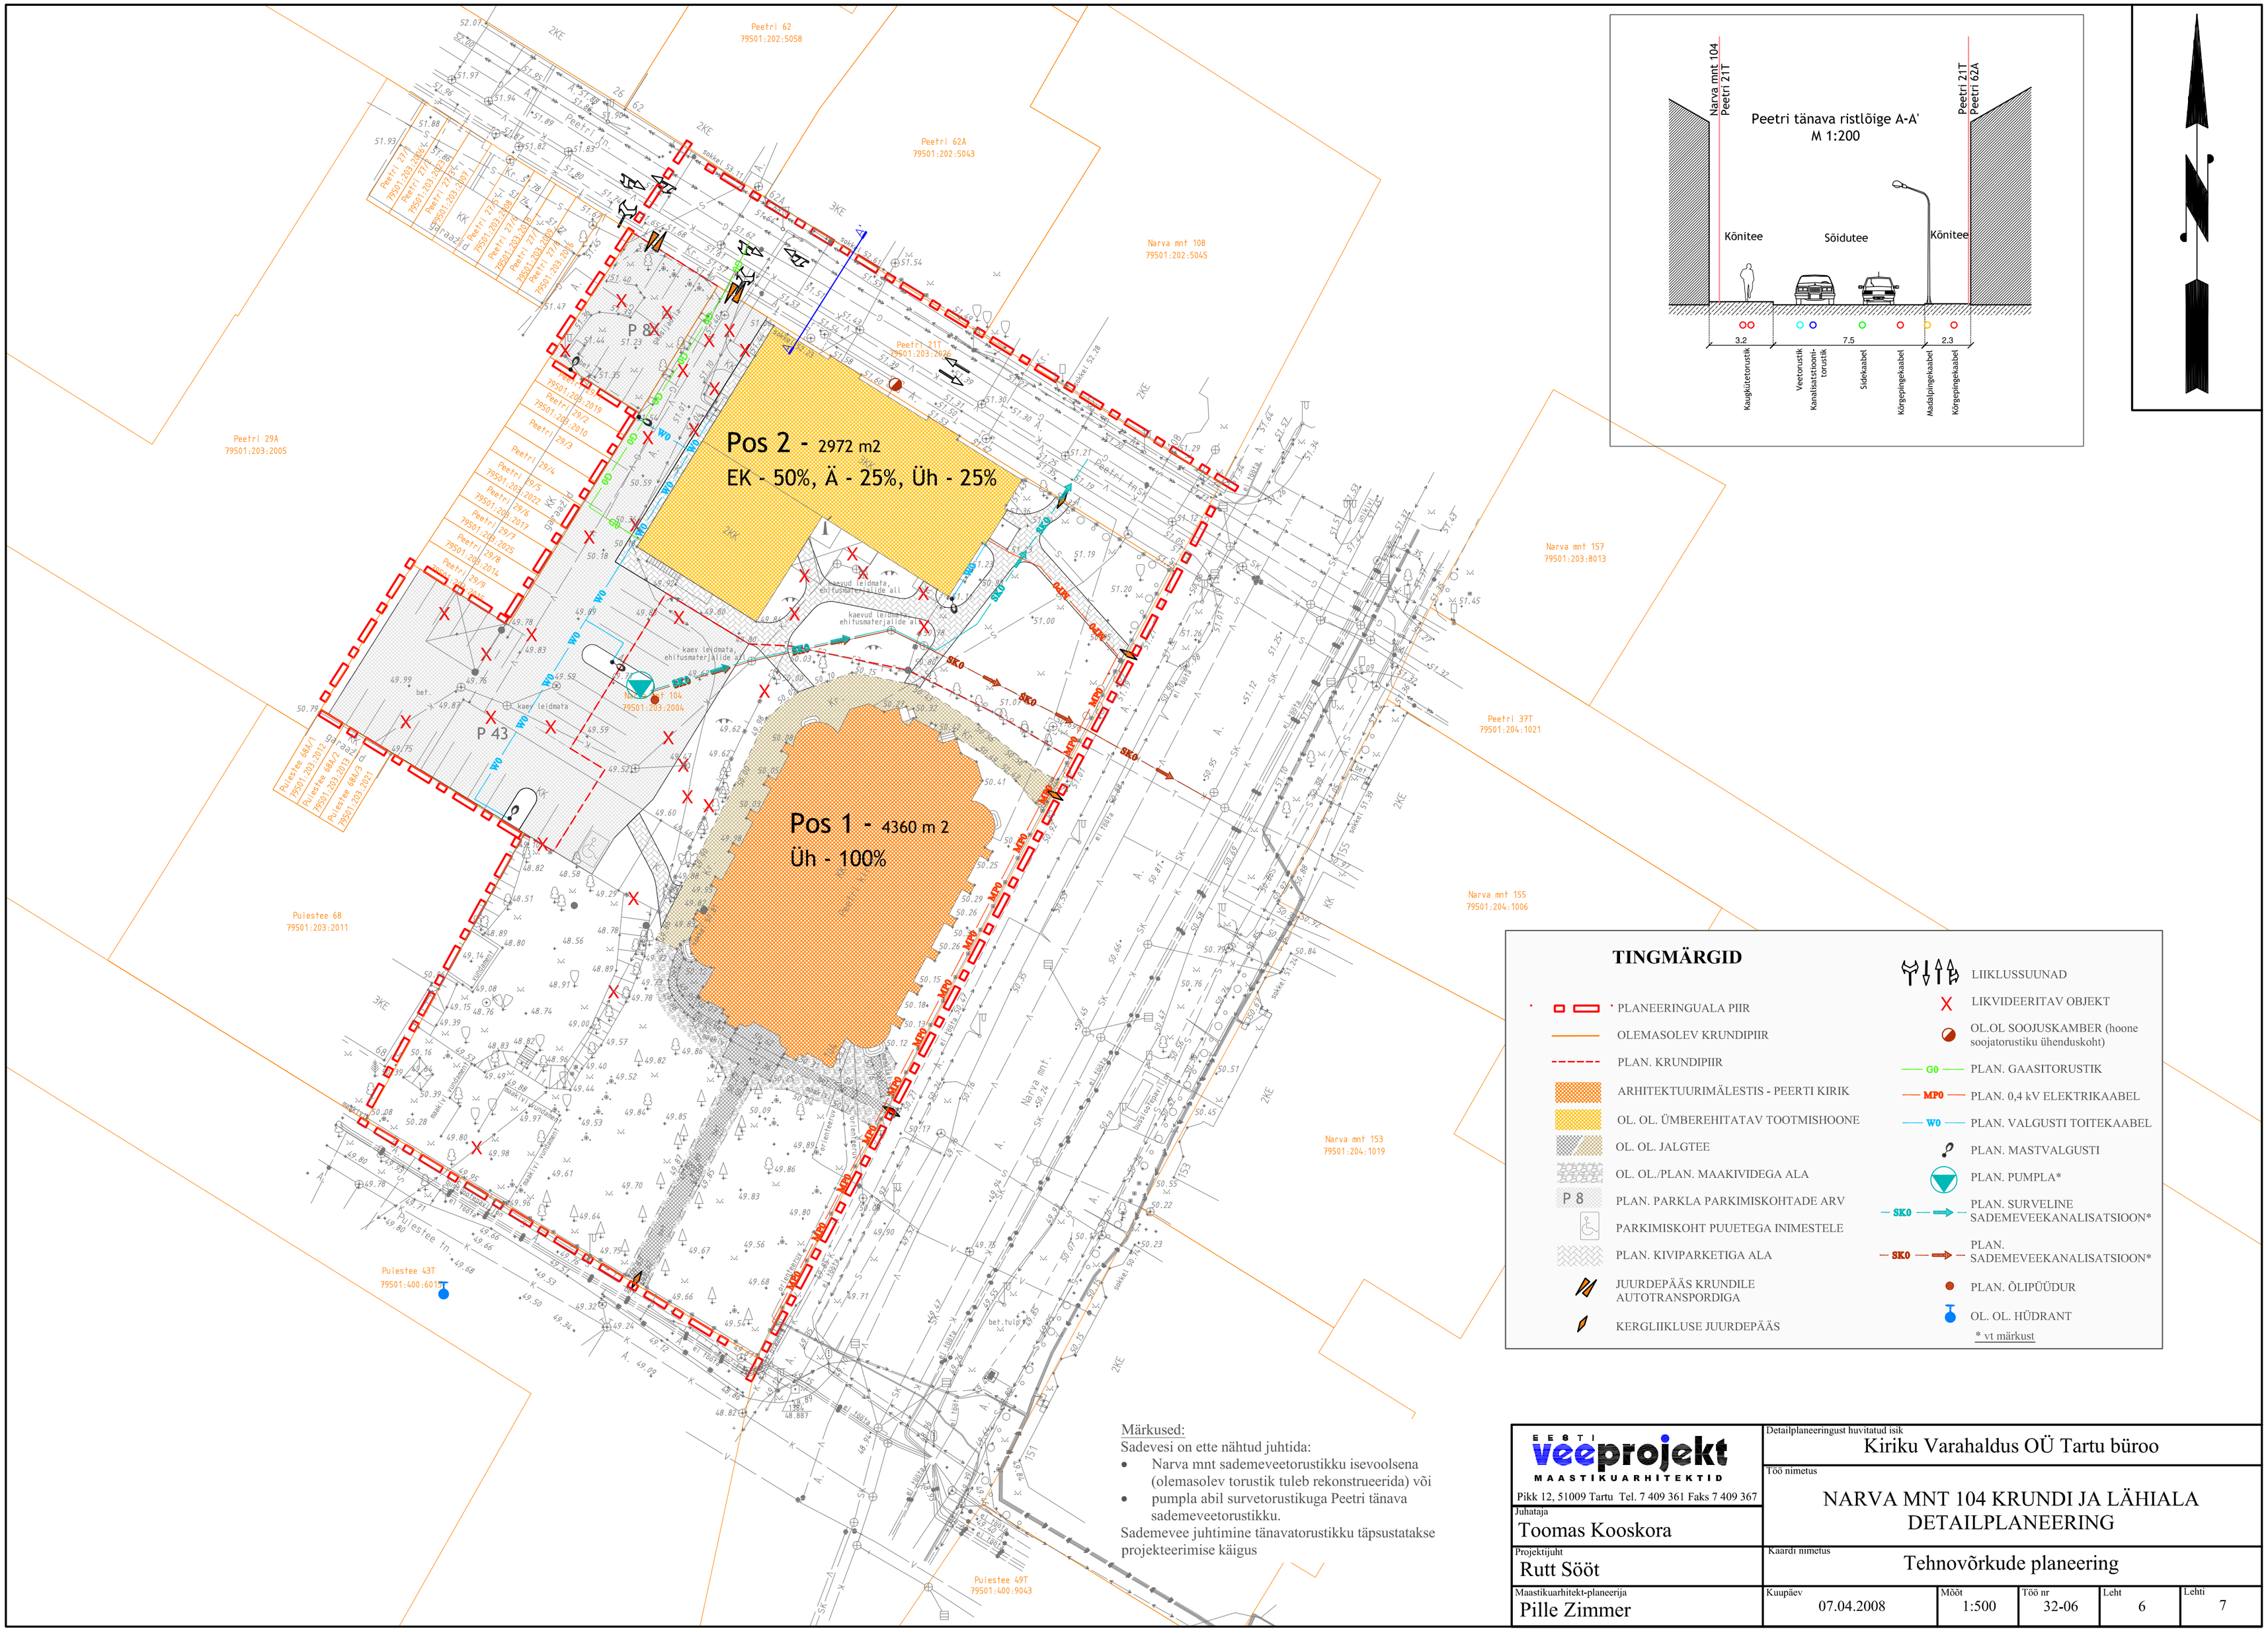

Märkused:
Sadevesi on ette nähtud juhtida:
- Narva mnt sademeveetorustikku isevoolsena (olemasolev torustik tuleb rekonstrueerida) või
- pumpla abil survetorustikuga Peetri tänava sademeveetorustikku.

Sademevee juhtimine tänavatorustikku täpsustatakse projekteerimise käigus

EESTI veeprojekt MAASTIKUARHITEKTID Pikk 12, 51009 Tartu Tel. 7 409 361 Faks 7 409 367	Detailplaneeringust huvitatud isik Kiriku Varahaldus OÜ Tartu büroo				
Juhataja Toomas Kooskora	Töö nimetus NARVA MNT 104 KRUNDI JA LÄHIALA DETAILPLANEERING				
Projektijuht Rutt Sööt	Kaardi nimetus Tehnovõrkude planeering				
Maastikuarhitekt-planeerija Pille Zimmer	Kuupäev 07.04.2008	Mõõt 1:500	Töö nr 32-06	Leht 6	Lehti 7