


SERVITUUDE TABEL			
Kinnist/krunt, millele rahase ette võetakse	Kinnisasi, mille kasuks on ette rahitud maaomane vajadus	Servituut	Ambitus
Pos 3	Pos 1, Pos 2, Ravila 63a	sooliteeritud	Juurepääsude kaudude
Pos 3	Pos 1	linnervitud	Eeltrahitite, sidekaabliarvustisestooni, sademeveekanalistisestooni, gaasi- ja veerohutud teemadamine
Pos 1	Pos 3	linnervitud	Reoveekanalistisestooni, gaasi- ja veerohutud teemadamine
Pos 2	Pos 1, Pos 3	linnervitud	Reoveekanalistisestooni teemadamine
Pos 1	Pos 2	linnervitud	Sidemeveekanalistisestooni teemadamine
Pos 3	Pos 1, Pos 2	prõgema ja	Ühise prõgema ja kogu kodu kaudu teemadamine

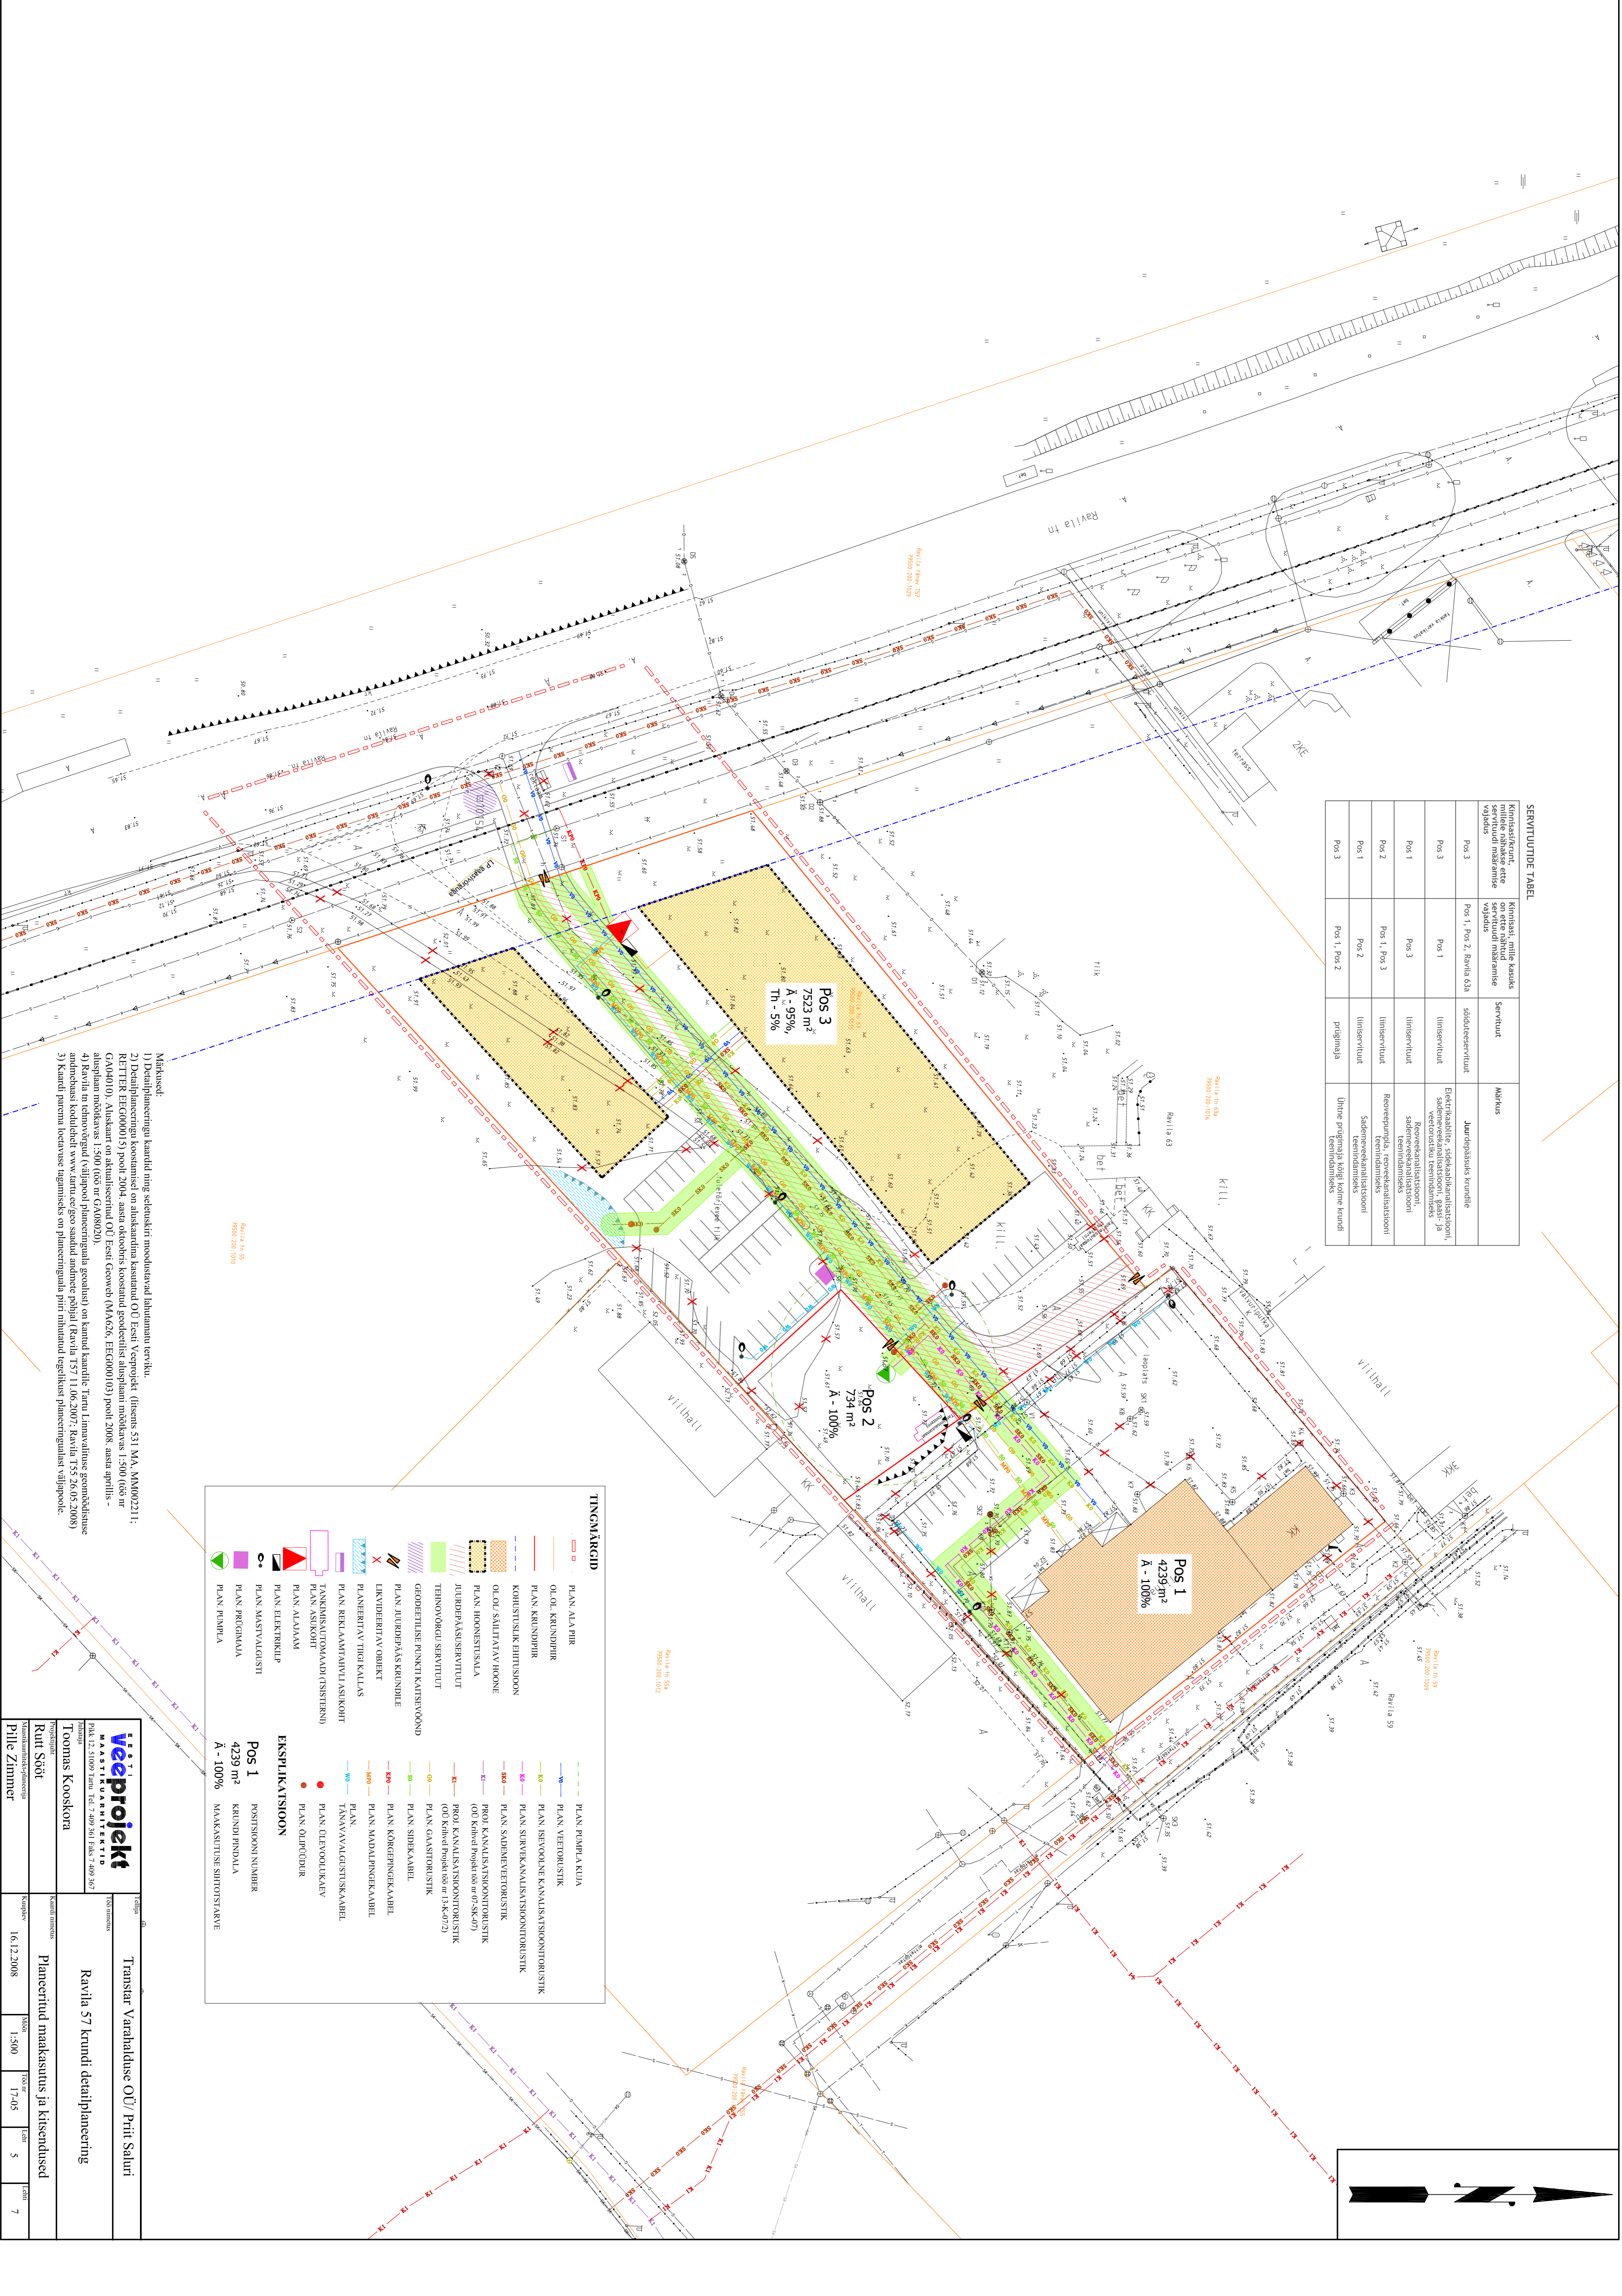

TINGIMÄRGID

	PLAN. ALA PIIR		PLAN. PÕHJA KIUDA
	OL.OL. KRIIDAPIIR		PLAN. VEETORUSTIK
	PLAN. KRIIDAPIIR		PLAN. ISEVOOLINE KANALISATSIOONITORUSTIK
	KOHITUSTIIEK EHTIISIOON		PLAN. SIRVEKANAALISATSIOONITORUSTIK
	OL.OL. SÄLITATAV HOONE		PLAN. SADMALVEETORUSTIK
	PLAN. HOONISTUSALA		PROJ. KANALISATSIOONITORUSTIK
	JURIDERÄÄSIRVIITUT		(00) Kihnid Projekt (06/07-SK-07)
	TEHNOVÕRUG SIRVIITUT		(00) Kihnid Projekt (06/15-SK-07)
	GEODEETILISE PUNKTI KATSEVOONUD		PLAN. GAASITORUSTIK
	PLAN. JURIDERÄÄS KRUNDILE		PLAN. SIBEKKAABEL
	LIKVIDEERITAV OBJEKT		PLAN. KÕRGEPIINGEKKAABEL
	PLAN. REKLAMITAVIJA ASIKOHT		PLAN. MADALPIINGEKKAABEL
	TÄNNISASITOMAAVAD (TSSISTERN)		PLAN.
	PLAN. ASIKOHT		TÄNNISASITOMAAVADISTUSKAABEL
	PLAN. ALAÄÄM		PLAN. GLEVOOLUKAABEL
	PLAN. ELEKTRIKUP		PLAN. OLUPROOVIDUR
	PLAN. MASTVAALGISTI		EKSPLUKATSIOON
	PLAN. PÕHJALA		POSITSIOON NUMBER
			POSITSIOON PINDALA
			A - 100%
			MAAKASITUSE SIHTOSTAVAKE

Märkused:

- 1) Detailplaneeringu kaardid ning selleks kirjutatud moodustavad lahutamatu terviku.
- 2) Detailplaneeringu koostamisel on aluskartina kasutatud OÜ Eesti Veeprojekt (Iisents 531 MA, MM002211; REETTER EECG000015) poolt 2004. aasta oktoobris koostatud geodeetiliselt aluseplani mõõtkavas 1:500 (täp nr GA040/0). Aluskart on aktuaalses seisundis OÜ Eesti Geoweb (MA6656; EECG000103) poolt 2008. aasta aprillis - augustis mõõtkavas 1:500 (täp nr GA0892/0).
- 3) Ravila tn ehitusprojekti (väljalõpu planeeringuala geoloogilise) on kaardile Tartu Linnavalitsuse geoloogilise andmebaasi kaudu tehtud www.tartu.ee/geo/saadud andmete põhjal (Ravila 1571 11.06.2007; Ravila 155 26.05.2008).
- 4) Kaardi parameetrid on planeeringuala püra mituandud tegelikus planeeringualas väljalõpu.

veeprojekt
veeprojekt
 Põhja-Lääne-Tartu, Tel. +372 561 1000, Faks +372 561 1001
 Toomase Kooskora

Rüüt Sõit
 Põhja-Lääne-Tartu, Tel. +372 561 1000, Faks +372 561 1001
 Pille Zimmer

Kuupäev 16.12.2008
 Mõõtkava 1:500
 Läh 1:745
 Täp 5
 Täp 7

Planeeritud maakasutus ja kitsendused

