


REIB	TOO NR. JT-2403T	2008
KÜLDE: SAARVA EESTI & OÜ	TOO NIM. ANNEMÕISA 1A JA 6B KRUUNDI EHI- TUS- JA PÄEVAEHTUS- JA KÜLDE: SAARVA EESTI & OÜ	TOO NIM. ANNEMÕISA 1A JA 6B KRUUNDI EHI- TUS- JA PÄEVAEHTUS- JA KÜLDE: SAARVA EESTI & OÜ
TOO NR. 006	TOO NIM. ANNEMÕISA 1A JA 6B KRUUNDI EHI- TUS- JA PÄEVAEHTUS- JA KÜLDE: SAARVA EESTI & OÜ	TOO NIM. ANNEMÕISA 1A JA 6B KRUUNDI EHI- TUS- JA PÄEVAEHTUS- JA KÜLDE: SAARVA EESTI & OÜ
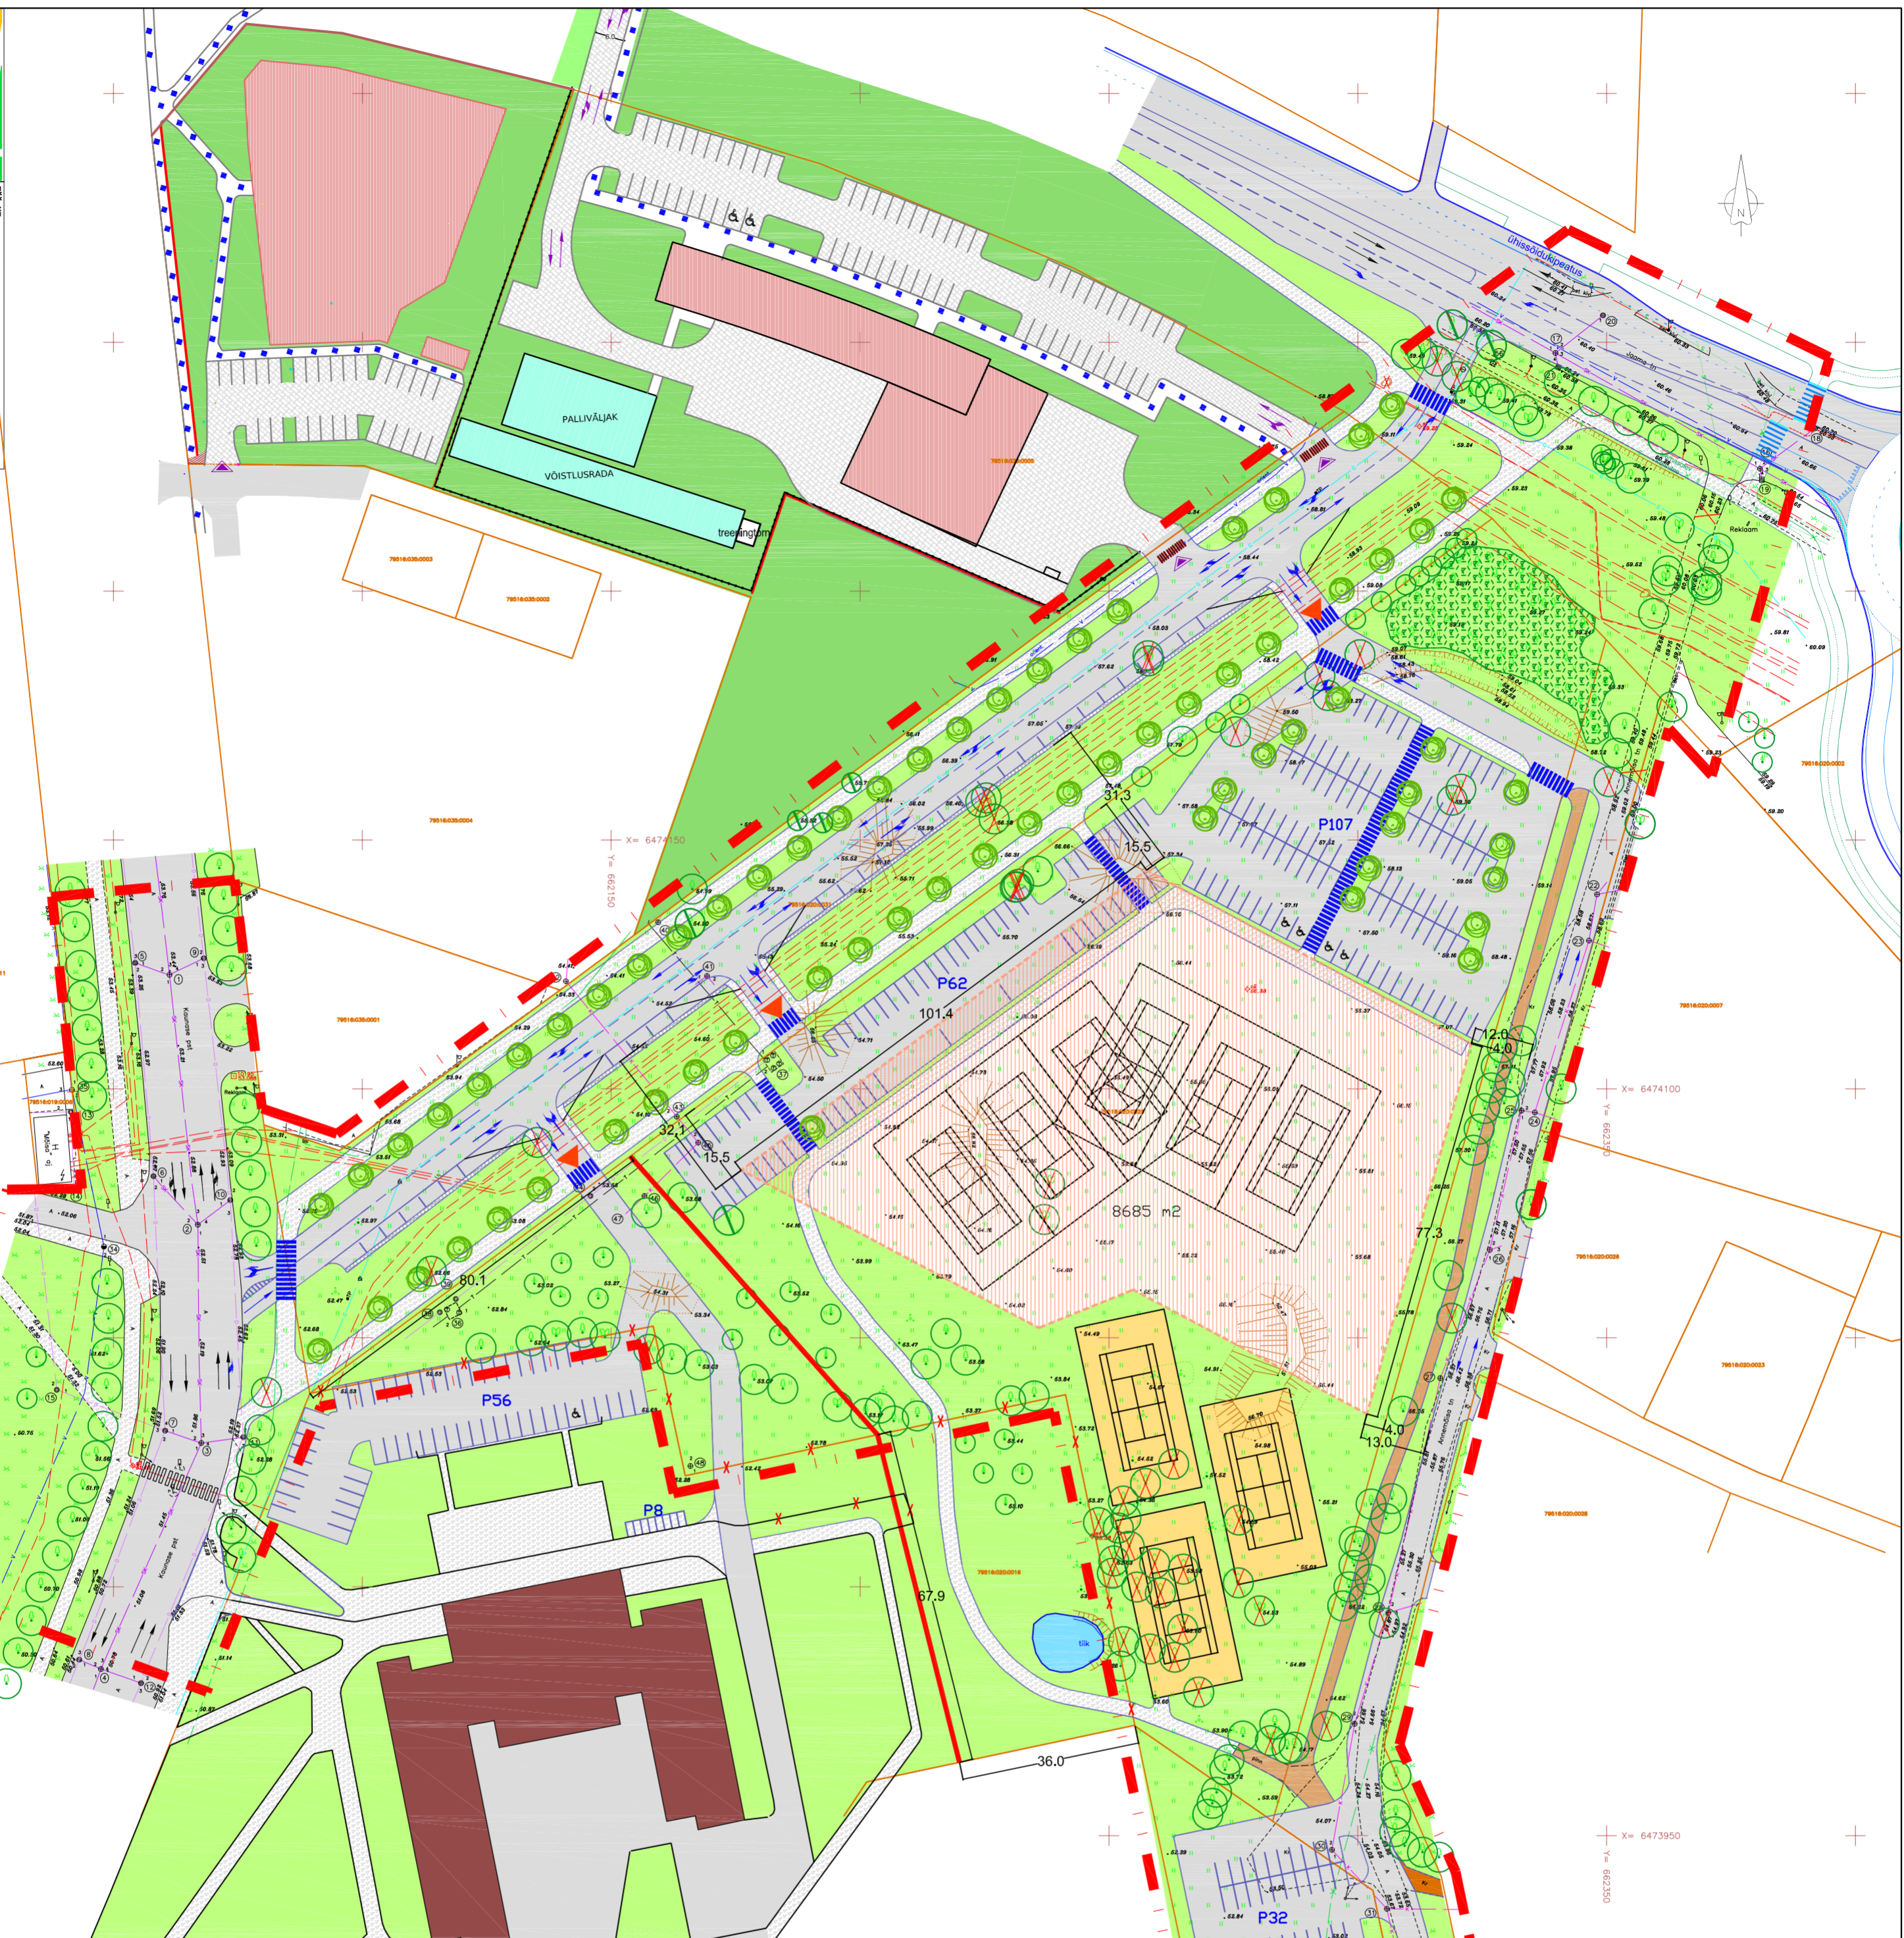

TINGMÄRGID

- PLANEERINGUALA PIIR
- OLEMASOLEV SÄILUV KINNISTU/ KRUNDI PIIR
- LIKVIDEERITAV KINNISTU/ KRUNDI PIIR
- PLANEERITAV KINNISTU/ KRUNDI PIIR
- LIKVIDEERITAV OBJEKT
- OLEMASOLEV SÄILUV ASFALTKATTEGA SÕIDUTEE
- OLEMASOLEV SÄILITATAV KRUUSKATTEGA TEE
- OLEMASOLEV SÄILITATAV BETOONKIVIKATTEGA JALGTEE
- OLEMASOLEV SÄILITATAV ASFALTKATTEGA JALGTEE
- OLEMASOLEV SÄILITATAV ÜLEKÄIGURADA
- OLEMASOLEVAD SÄILITATAVAD SÕIDUKITE LIKLEMISSUUNAD
- PLANEERITUD ASFALTKATTEGA SÕIDUTEE/PARKIMISALA
- PLANEERITUD BETOONPLAATIDEGA JALGTEE
- PLANEERITUD GRANIITSÕELMEKATTEGA KERGLIKLUSTEE
- PLANEERITUD ASFALTKATTEGA KERGLIKLUSTEE
- PLANEERITUD ÜLEKÄIGURADA
- PLANEERITUD PARKIMISKOHAD
- PLANEERITUD SÕIDUKITE LIKLEMISSUUNAD
- PLANEERITUD PARKIMISKOHATADE ARV
- OLEMASOLEV SÄILITATAV HOONE
- PLANEERITUD HOONESTUSALA
- PLANEERITUD SISSESÕIT KRUNDILE
- HALJASTATUD ALA
- OLEMASOLEV SÄILITATAV TAMMIK
- OLEMASOLEV SÄILITATAV PUU
- LIKVIDEERITAV PUU
- ÜMBERISTUTATAV PUU
- PLANEERITUD PUU
- PLANEERITUD SPORDIVÄLJAK
- OLEMASOLEV SÄILITATAV TIIK
- VAREMPANEERITUD ASFALTKATTEGA SÕIDUTEE/PARKIMISALA
- VAREMPANEERITUD PARKIMISKOHAD
- VAREMPANEERITUD SÕIDUKITE LIKLEMISSUUNAD
- VAREMPANEERITUD KRUNDILE JUURDEPÄAS
- VAREMPANEERITUD ÜLEKÄIGURADA
- VAREMPANEERITUD JALAKÄIJATE LIKLEMISSUUNAD
- VAREMPANEERITUD HALJASTATUD ALA
- VAREMPANEERITUD HOONESTUSALA
- VAREMPANEERITUD HOONE
- VAREMPANEERITUD PIIRE
- OLEMASOLEV SÄILITATAV MADALPINGEKAABEL
- OLEMASOLEV SÄILITATAV VALGUSTUSPOST
- OLEMASOLEV SÄILITATAV DRENAAPITORU
- OLEMASOLEV SÄILITATAV SADEVEEKANALISATSIOONITRASS
- OLEMASOLEV SÄILITATAV VEETRASS
- OLEMASOLEV SÄILITATAV GAASITRASS
- OLEMASOLEV SÄILITATAV SIDETRASS
- OLEMASOLEV SÄILITATAV SOOJATRASS
- OLEMASOLEV SÄILITATAV KANALISATSIOONITRASS

EHITUSÕIGUS JA ARHITEKTUURINÕUDED ANNEMÕISA TN 1A KRUNDILE

krundi planeeringueeline ja -järgne kasutamise sihtotstarve	100% ühiskondlike hoonete maa
hoonete suurim lubatud arv krundil	1
planeeritava hoone suurim lubatud ehitusalune pindala m²	4200 m²
planeeritava hoone suurim lubatud suhteline kõrgus	max 15 m
lubatud ehitise kasutamise otstarbed	12650 spordihoone
lubatud korruseltsus	lahendada projektiga
katusetüüp	vaba
katusekatte materjalid	lahendada projektiga
välisviimistuse materjalid	kvaliteetsed kivi- ja puitmaterjalid, klaas, esinduslikud metallkatted jmt. Keelatud on matkivate materjalide ja profiilpleki kasutamine.
hoone fassaadid	Hoone põhifassaadid näha ette jaama tn ja Kaunase pst poole
avatäited	lahendada projektiga

MÄRKUSED

* Annemõisa tn 6 ja Kaunase puiestee 73T kruntidele täiendavat ehitusõigust ei planeerita, kruntidel säilivad olemasolevad maakasutuse sihtotstarbed.

	OÜ TARTU ARHITEKTUURIBÜROO	Objekti asukoht: Tartu Annelinn
Tellijä:	Tartu linn	Stadium: ESKIIS
Objekt:	Annemõisa tn 1a, Annemõisa tn 6 kruntide ja lähiala detailplaneering	Kaardi nr: 3
Joonis:	PÕHIKAARDI ESKIIS	Skaala: 1: 1000
Peaarhitekt:	R. Smuskin	Töö nr: DP 34/08
Planeerija:	H. Mikhelson	Kuupäev: 03. 2009
Projekti juht:	A. Ojarand	