


ALAASI
ALDAAMM

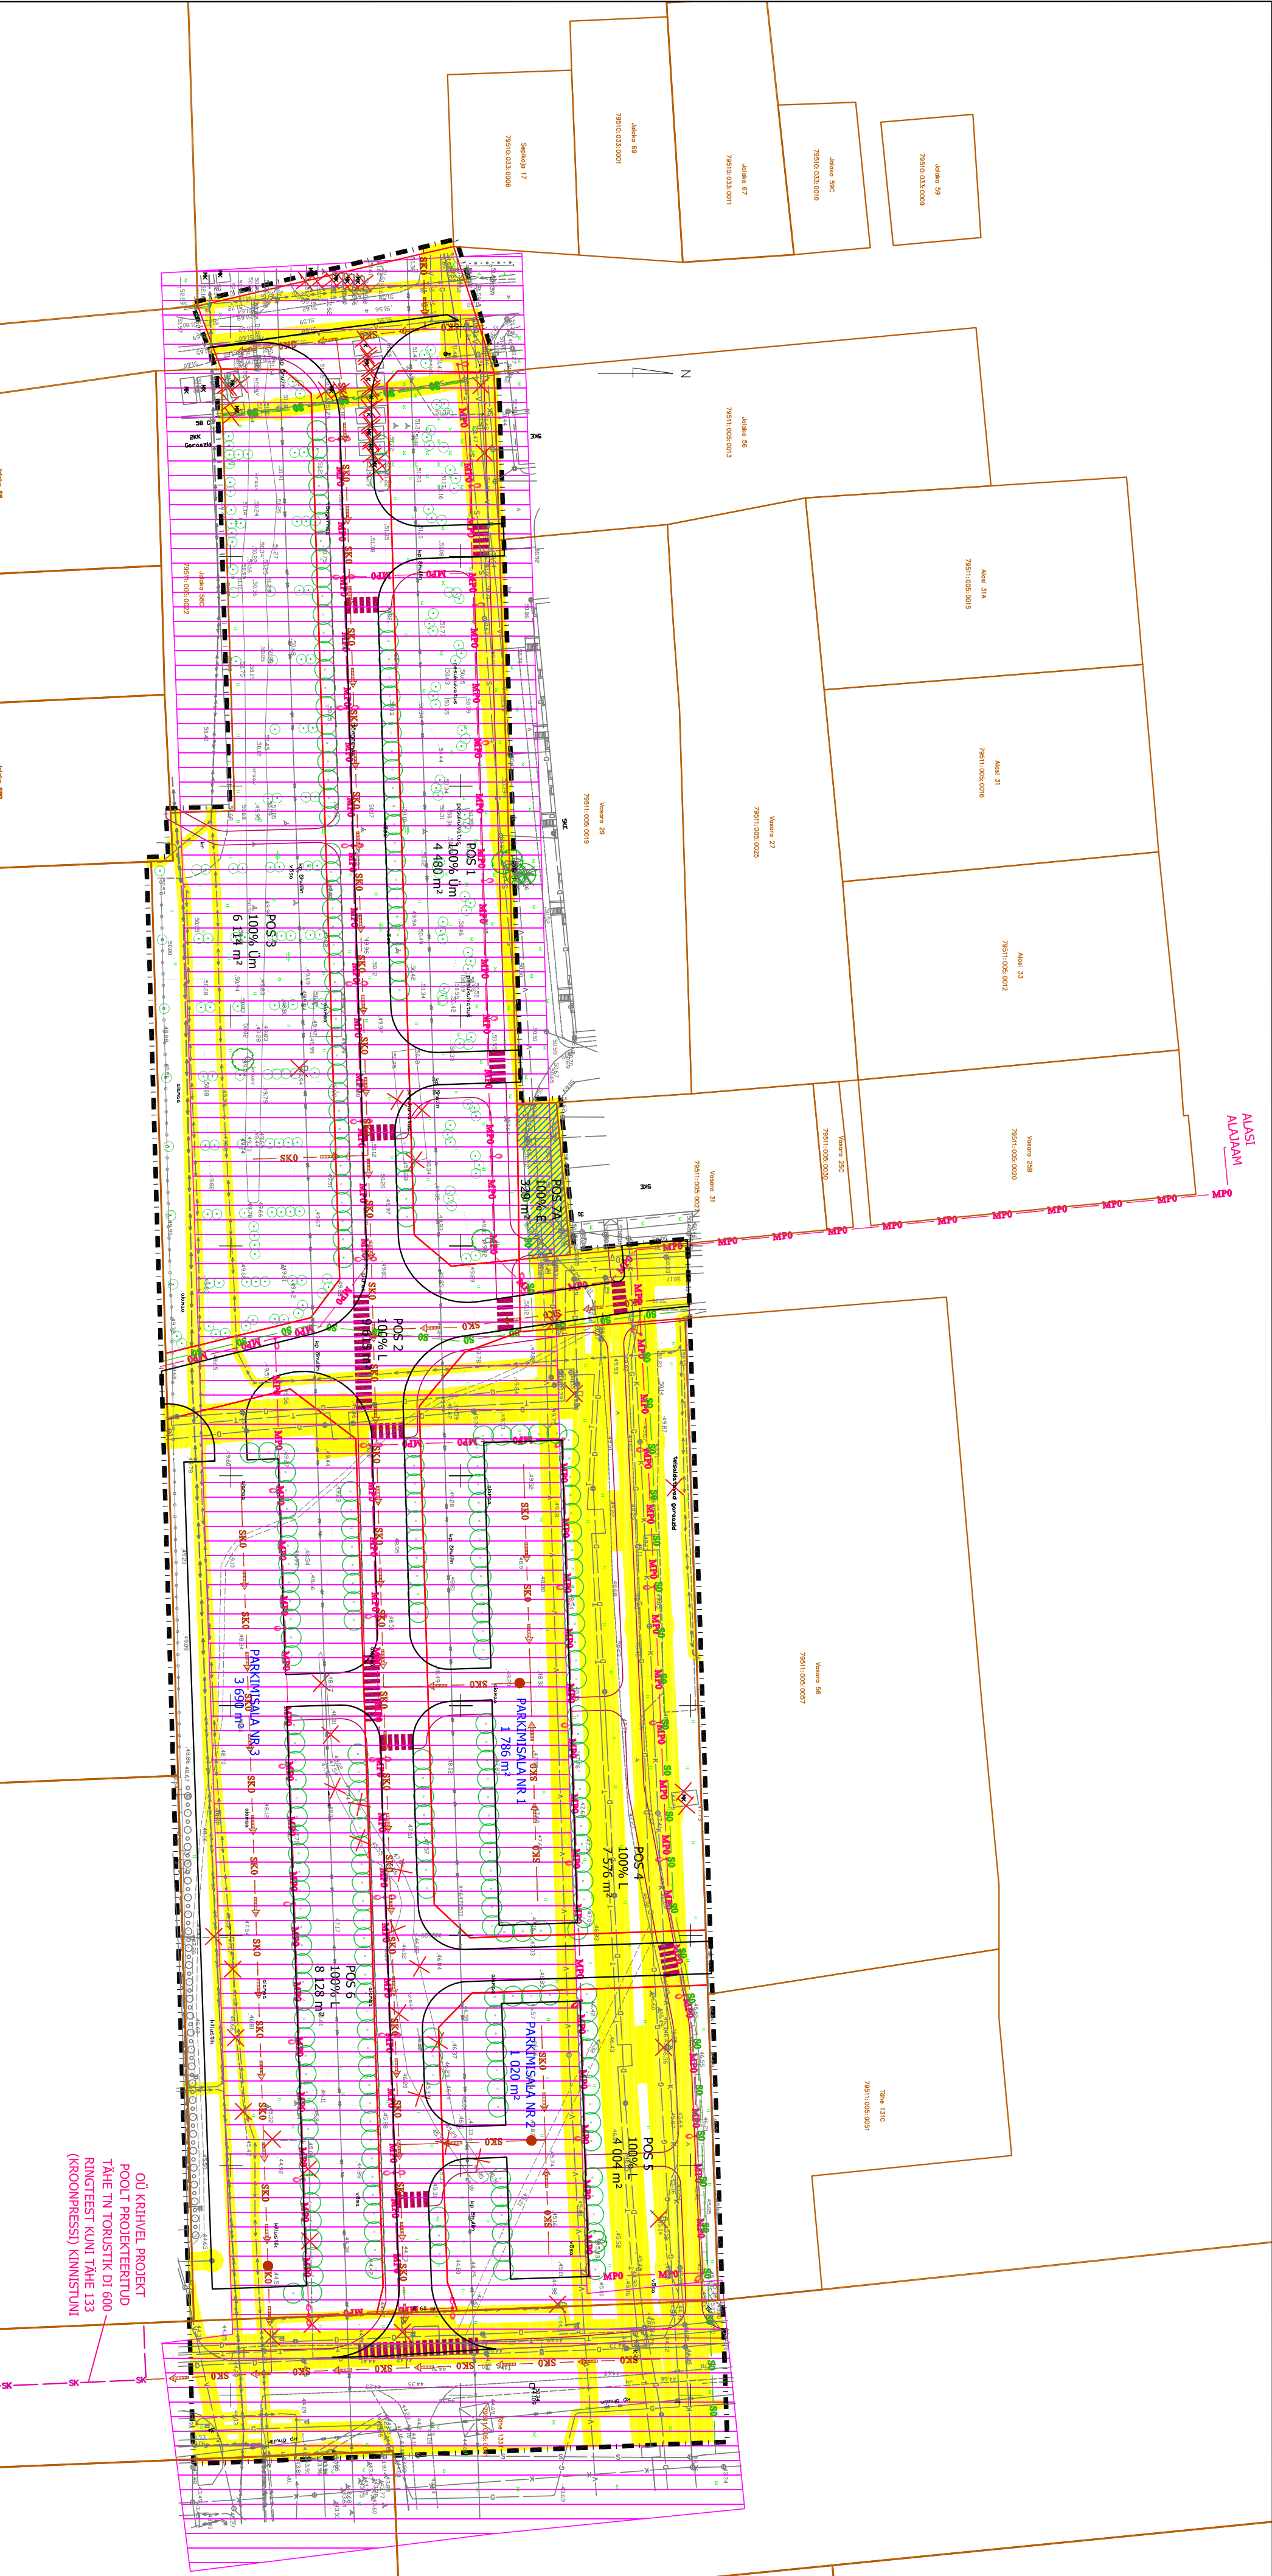


ÕÜ KRIIVEL PROJEKT
POOLT PROJEKTEERITUD
TÄHE TN TORUSTIK DI 600
RINGTEEST KUNI TÄHE 133
(KROONPRESS) KINNISTUINI

SERVITUUDI SEADMISE VÄLADUS			
Kinnised / krunk, millele määratud servituudi määratakse vajadus	Kinnised, mille kasuks on ette määratud servituudi määramine vajadus	Servituut	Märkus

TINGMÄRGID

- PLANEERITAVA ALA PIIR
- OLEMASOLEV KRUNDIPIIR
- PLANEERITUD KRUNDIPIIR
- OLEMASOLEV 110 KV ÕHULIIN
- OLEMASOLEV 10 KV ELEKTRIKABEEL
- OLEMASOLEV VALGUSTUSKABEEL
- OLEMASOLEV VEETORU
- OLEMASOLEV KANAALATSIOONITORU
- OLEMASOLEV SADEVEE KANAALATSIOONITORU
- OLEMASOLEV KAUGKÜLDE TORU
- OLEMASOLEV DRENAŽITORU
- OLEMASOLEV GAASITORU
- OLEMASOLEV HEKK
- OLEMASOLEV KÕRGHALASTUS
- PLANEERITUD PUU / PÕÕSAS
- PLANEERITUD VALGUSTUSKABEEL / VALGUSTI
- PLANEERITUD SIDEKABEEL
- PLANEERITUD SADEMEVEETORU
- PLANEERITUD ÕLPUUDUR
- TEHNOVÕRGU KAITSEVÕND
- PLANEERITUD SERVITUUDIALA
- PLANEERITUD TEE / PARKLA
- PLANEERITUD KERGLIKUSTEE

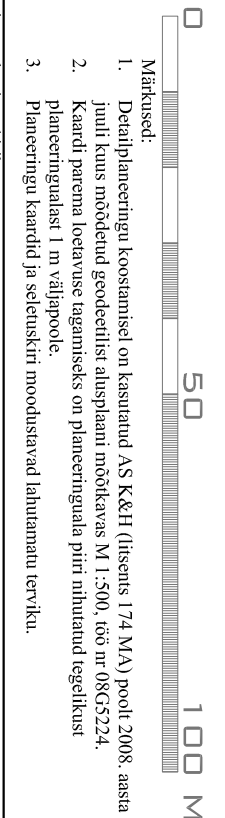

- Märksused:

Tartu Linnavalitsus

Jalaka tn 56a krunni detailplaneering

veeprojekt
MAASTIKUARHITEKTID

Pikk 12, 51009 Tartu, Tel. 7 409 361, Faks 7 409 367

Titulaar: Toomas Kooskora

Projektant: Rutt Sööt

Masstabi: 1:1 000

Maastikuarhitektiplaneeringu koostaja: Birgit Viotti

Detailplaneeringu haviomadused					
Töö nimetus	Töö nr	Määr	Töö nr	Leht	Leht
Jalaka tn 56a krunni detailplaneering					
Maastikuarhitektiplaneering	20.04.2009	1:1 000	09-08	5	6