
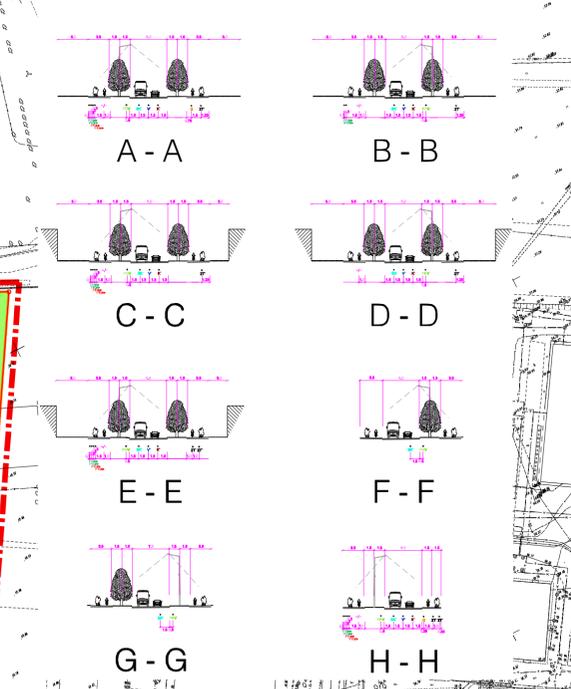
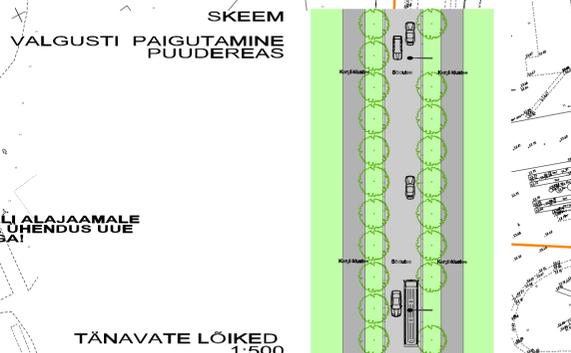
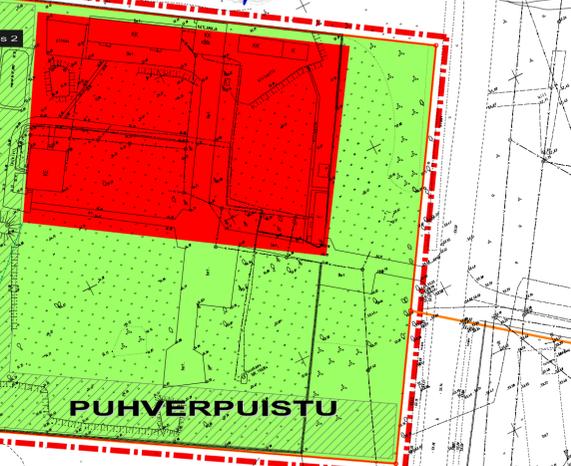
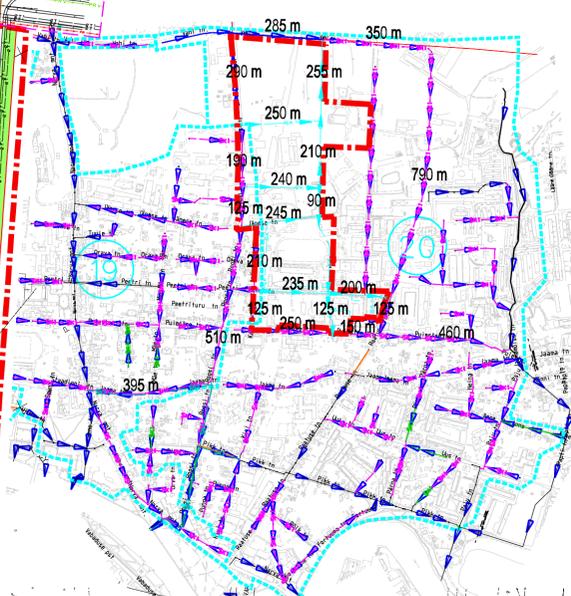


- voolusuund
- olemasolev sademeveekanalisatsioonitarustik
- proj. reovee kanalisatsioonitarustik
- proj. lasevee kanalisatsioonitarustik
- varasem proj. lasevee kanalisatsioonitarustik
- alternatiivne proj. lasevee kanalisatsioonitarustik
- planeeritud sademeveekanalisatsioonitarustik
- valgustade piir
- planeeringuala piir

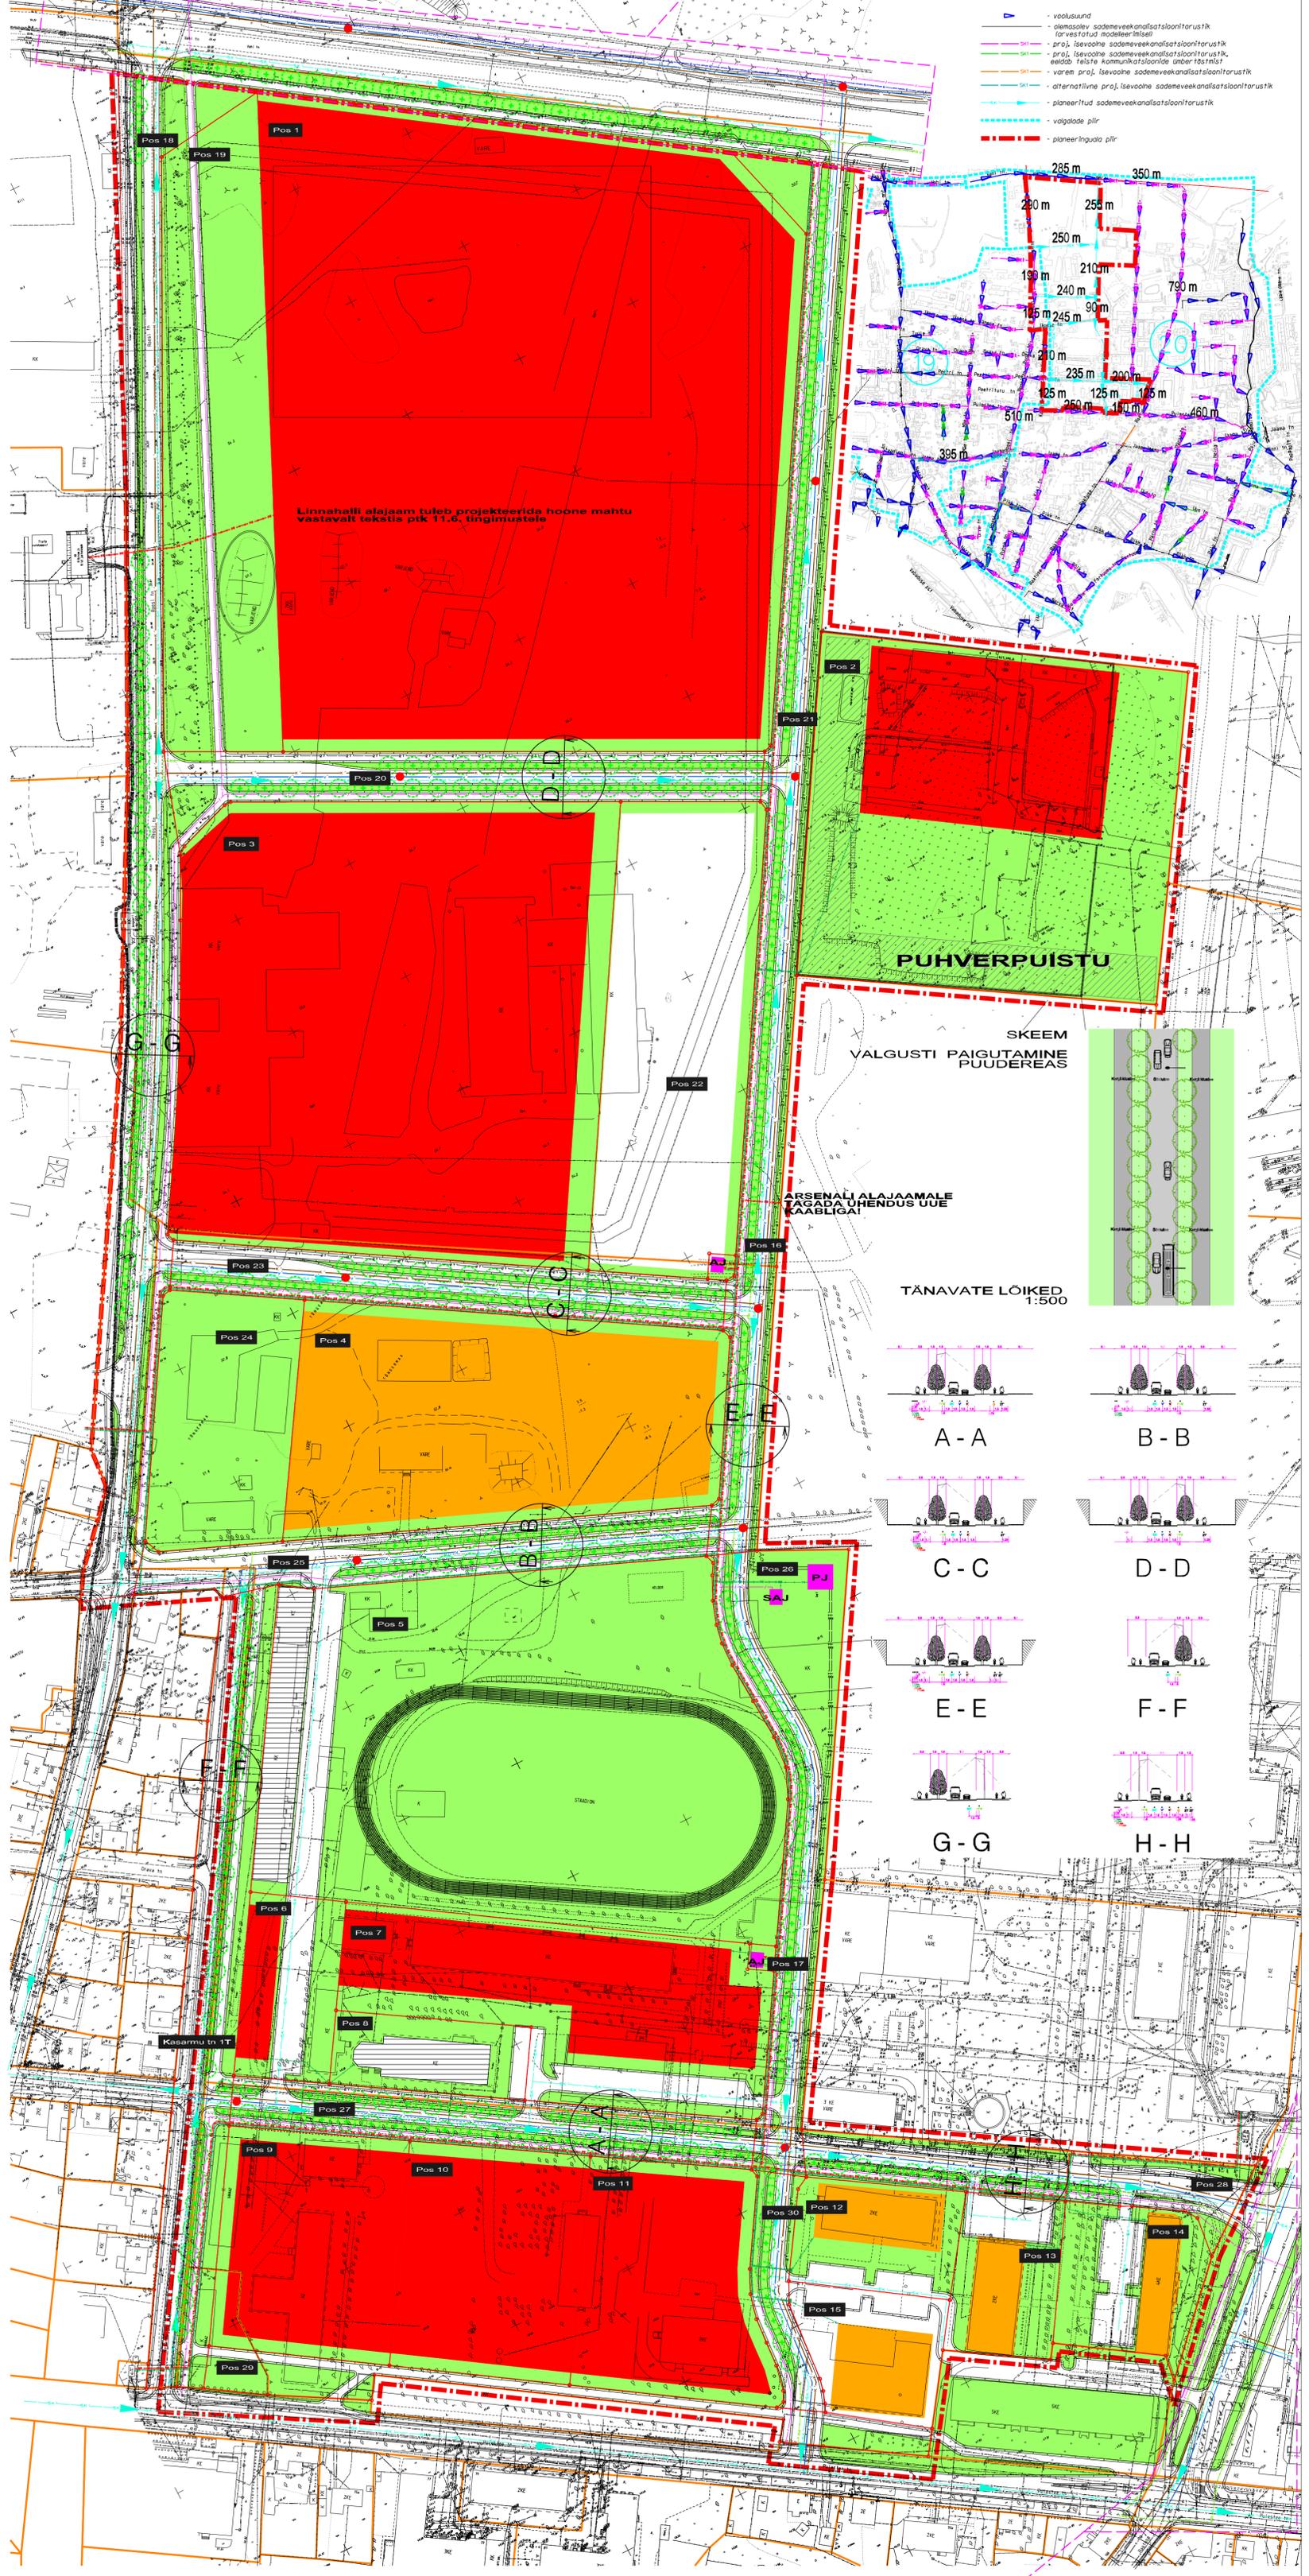

- Planeeringuala piir
- Olemasolev krundipiir
- Planeeritud krundipiir
- Planeeritud puuderida
- Planeeritud renoveeritav hoone
- Planeeritud haljasala
- Planeeritud sõidutee/parkla
- Planeeritud kergliiklustee
- Planeeritud hoonestusala
- Säilitatav muldkindlustus

- Planeeritud sademeveekanalisatsioon voolusuunaga
- Planeeritud veetoru, hüdrant
- Planeeritud reoveekanalisatsioon
- Planeeritud kaugküte
- Planeeritud keskpingekaabel
- Planeeritud madalpingekaabel, liitumiskapp
- Planeeritud välisvalgustuskaabel
- Planeeritud telekommunikatsioonikanalisatsioon
- Planeeritud kaugkütte pumbajaam
- Planeeritud alajaam
- Planeeritud sidealajaam

Märkused:
Kõrghaljastuse säilitamine/liikvideerimine otsustada projekteerimise käigus.
Tehnovõrkude krundiühendused määrata projekteerimise käigus.
Üle 10-kohalistest parklatest lähtuv sademevesi tuleb enne tänavatorustikku juhtimist puhastada vastaval krundil õli-liivapüüduriga.
Detailplaneeringu alusplaaniks on arhiivmaterjalid, enne projekteerimist tuleb moodustada geodeetilise alusplaan.

		Töö nimetus:		Mastika:	
Tartu linn		Puiestee, Kasarmu, Roosi ja Vahi tänavatega piirneva ala detailplaneering		1: 1000	
Projekti suunaja:	Heiki Kalberg	Alkiri:	Kaarel	15.09.09	Arhiiv nr.:
Planeeringu suunaja:	Mirko Traks	Alkiri:	Kaarel	15.09.09	A-1852
Projekti etapis:	DP	Töö nr.:	1852DP09	Kaardi nr.:	6