

## SERVITUUDID JA ISIKLIK KASUTUSÕIGUS

Reaal-servituut	Servituudi objekt	Teeniv kinnisasi, millele nähaakse ette servituudi seadmise vajadus	Valitsev kinnisasi, mille kasuks on ette nähtud servituut
Liiniservituu	Madalpingekaablid	Nooruse tn 7, 7a	Nooruse tn 5
Juurdepääsu-servituut	Parkimiskohad Juurdepääs kinnistule	Nooruse tn 7 Nooruse tn 5	Nooruse tn 7
Isiklik kasutusõigus	Isikliku kasutusõiguse objekt	Teeniv kinnisasi, millele nähaakse ette isikliku kasutusõiguse seadmise vajadus	Valitsev isik, kelle kasuks on ette nähtud isiklik kasutusõigus
Liini kasutusõigus	Soojatorustik	Nooruse tn 5	AS Eraküte

## TINGMÄRGID:


	PLANEERINGUALA PIIR
	KRUNDIPIIR
	PLAN. HOONESTUSALA
	OL. OL. HOONE
	PLAN. PRÜGIMAJA ORIENTEERUV ASUKOHT
	ÜHISKONDLIKE EHTISTE JA ELAMUMAA
	ELAMUMAA
	TRANSPORDIMAA
	TOOTMISMAA
	TEHNOVÕRGU KUJA
	LIINISERVITUUT/-KASUTUSÕIGUS
	JURDEPÄÄSU SERVITUUT
	PLAN. VEETORUSTIK
	PLAN. KANALISATSIIOONTORUSTIK
	PLAN. SURVEKANALISATSIiooni TORUSTIK
	PLAN. SADEMEVEE TORUSTIK
	PLAN. SURVETORUSTIK SADEMEVEELE
	PLAN. SOOJATORUSTIK
	PLAN. SIDEKABEL
	PLAN. MADALPINGEKAABEL
	PLAN. VALGUSKAABEL
	PLAN. MAST- JA TÄNAVAVALGUSTI
	PLAN. PUMPLA/ ÕLIPÜÜDUR
	PLAN. TULETÕRJEVEE RESERVAAR
	PLAN./SÄILIT. PUU
	PLAN. JURDEPÄÄS KRUNDILE
	PLAN. JURDEPÄÄS HOONESSE
	LIKVIDEERITAV OBJEKT

Detailplaneeringust luhtunud silt Tartu Tervishoiu Kõrgkool

Nooruse tn 5 krundi ja lähiala detailplaneering

Maakasutus, kitsendused ja tehnovõrgud

<b>veeprojekt</b>		Eesti MAASTIKUARHITEKTIID	
Põk 12, 57009 Tartu. Tel. 7 409 361 Faks 7 409 367		Kesklinna planeeringu osakond	
Toomas Kookora		Ruttt Sööt	
Ruttt Sööt		Ruttt Sööt	
Maakasutus, kitsendused ja tehnovõrgud		Kõrgkool	11.09.2009
Nooruse tn 5		Kõrgkool	1:500
Nooruse tn 5		Kõrgkool	18-08
Nooruse tn 5		Kõrgkool	6
Nooruse tn 5		Kõrgkool	8

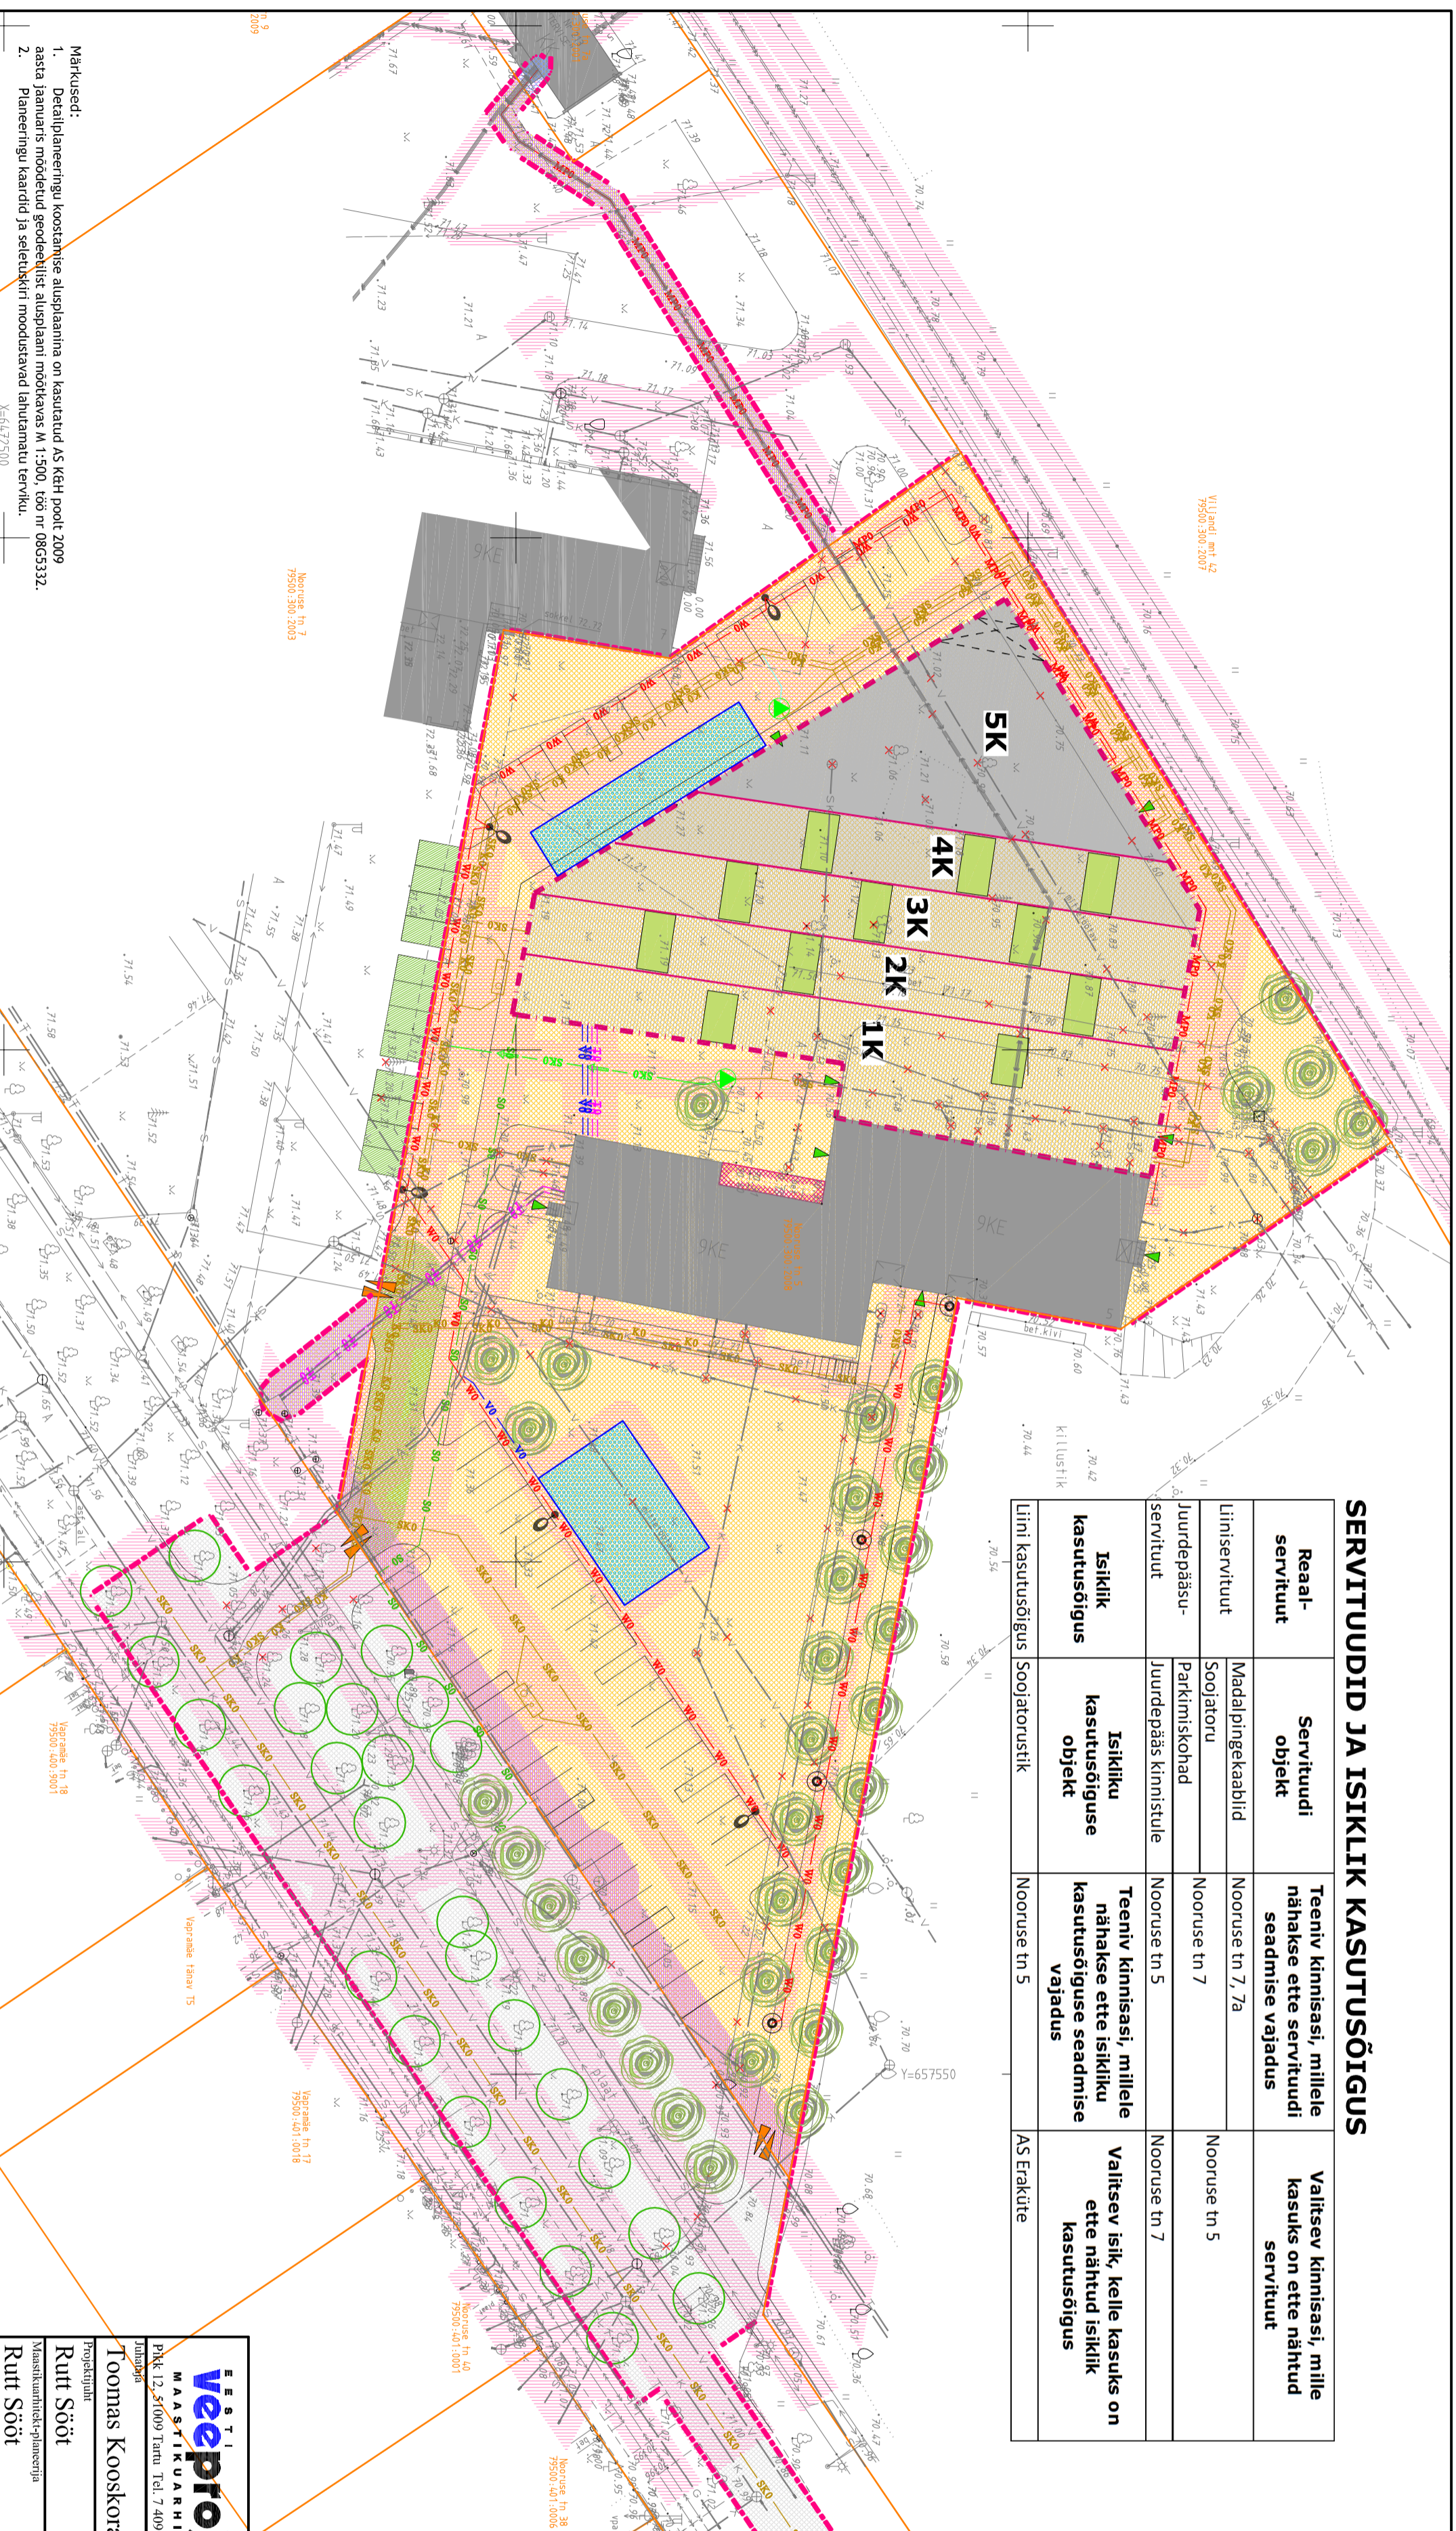

Märkused:  
1. Detailplaneeringu koostamise aluseplaanina on kasutatud AS KGH poolt 2009 aasta jaanuaris mõdetud geodeetilist aluseplaan mõõtkavas M 1:500, löö nr 08G5332.  
2. Planeeringu kaardid ja seletuskiri moodustavad lahutamatu terviku.

Ka:4472500