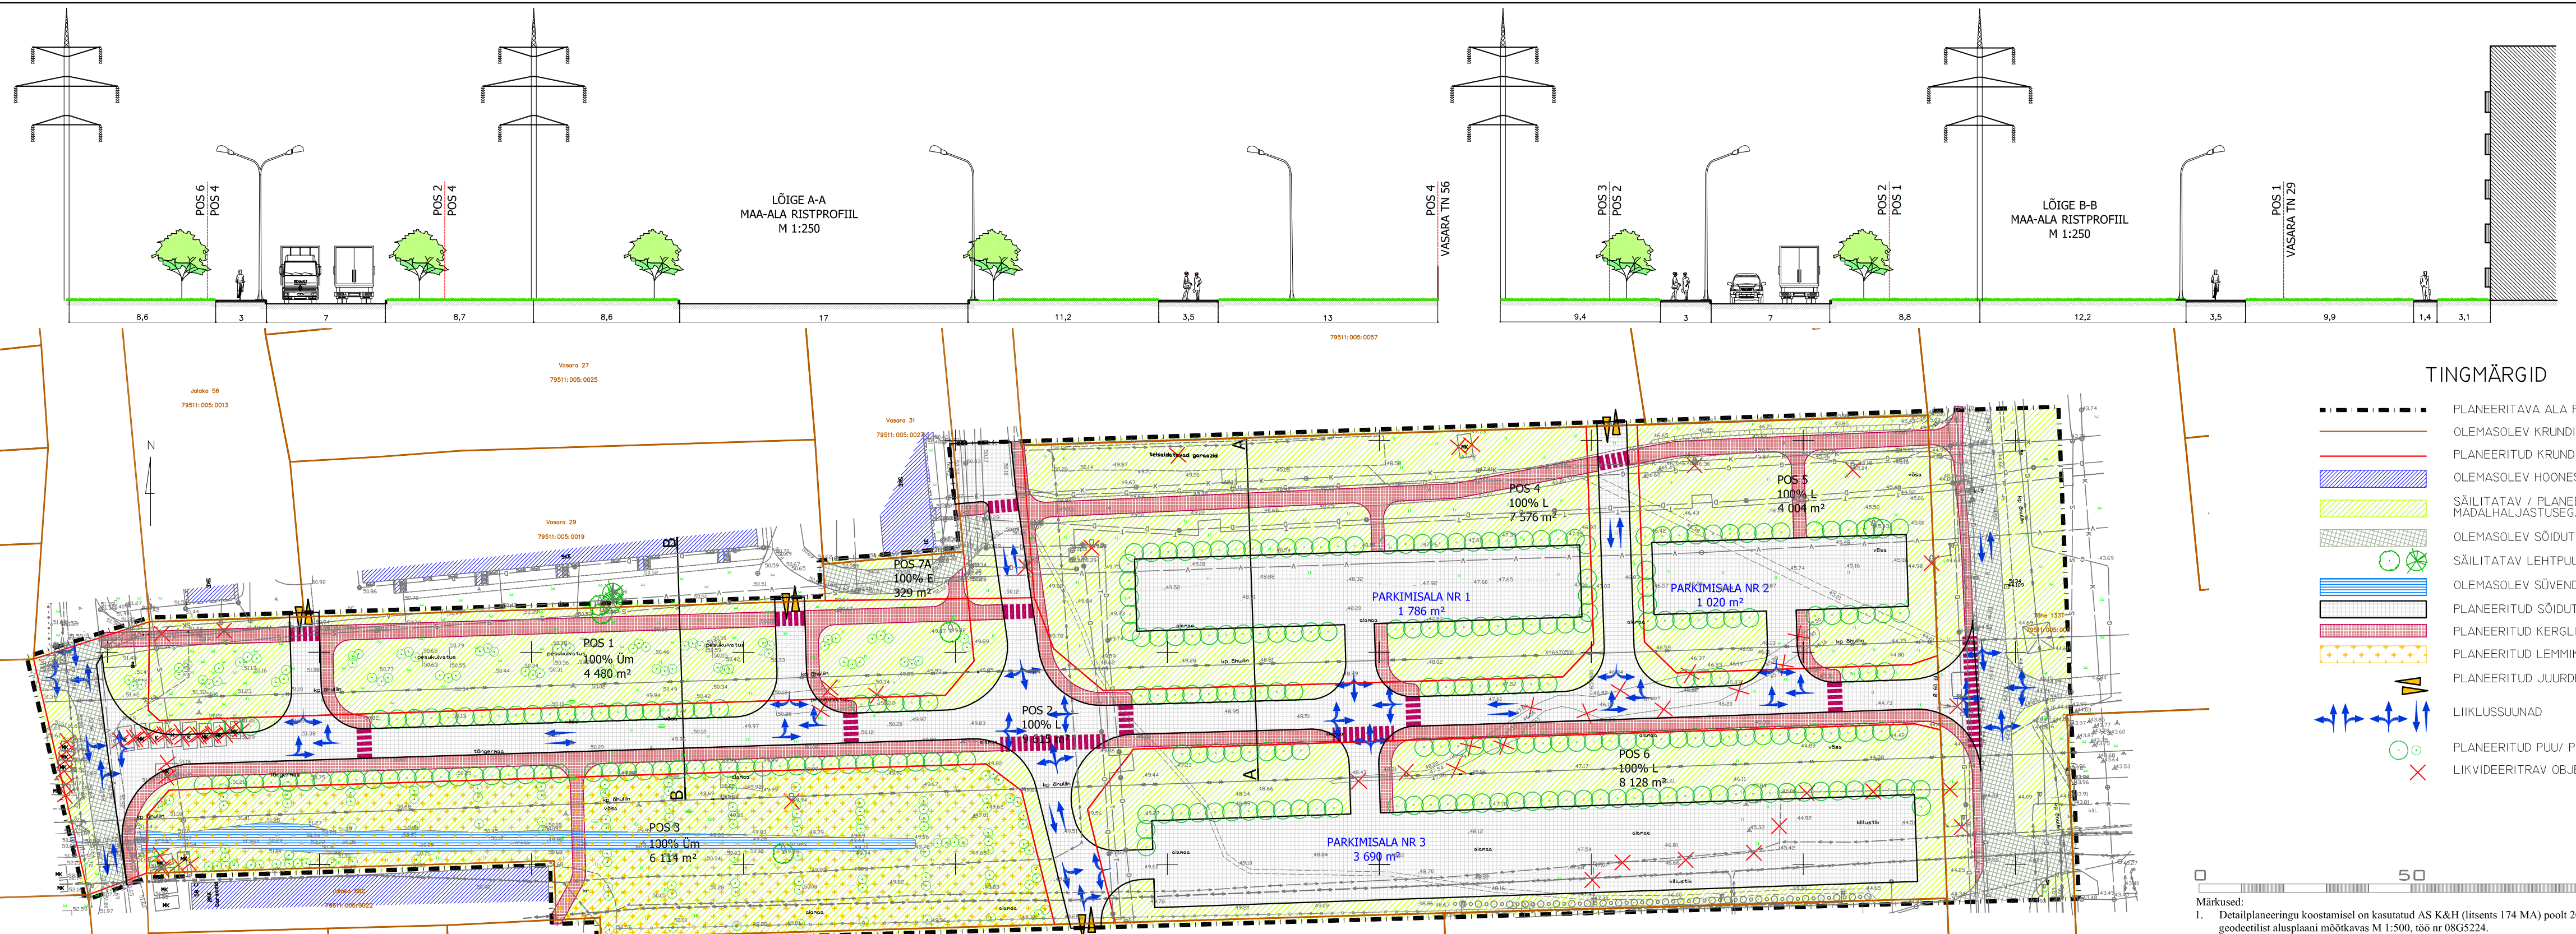

TINGMÄRGID

- PLANEERITAVA ALA PIIR
- OLEMASOLEV KRUNDIPIIR
- PLANEERITUD KRUNDIPIIR
- OLEMASOLEV HOONESTUS
- SÄILITATAV / PLANEERITUD MAADALHALJASTUSEGA ALA
- OLEMASOLEV SÕIDUTEE
- SÄILITATAV LEHTPUU / OKASPUU
- OLEMASOLEV SÜVENDATAV KRAAV
- PLANEERITUD SÕIDUTEE / PARKLA
- PLANEERITUD KERGLIIKLUSTEE
- PLANEERITUD LEMMIKLOOMADE PUHKEALA
- PLANEERITUD JUURDEPÄÄS KRUNDILE
- LIIKLUSSUUNAD
- PLANEERITUD PUU/ PÕÕSAS
- LIIKVIDEERITRAV OBJEKT

0 50 100 M

Märkused:
1. Detailplaneeringu koostamisel on kasutatud AS K&H (litsents 174 MA) poolt 2008. aasta juuli kuus möödetud geodeetilist alusplaani mõõtkavas M 1:500, töö nr 08G5224.
2. Kaardi paremа luetavuse tagamiseks on planeeringuala piiri nihutatud tegelikust planeeringualast 1 m väljapoole.
3. Planeeringu kaardid ja seletuskiri moodustavad lahutamatu terviku.

EESTI veeprojekt MAASTIKUARHITEKTID
Pikk 12, 51009 Tartu Tel. 7 409 361 Faks 7 409 367

Juhataja: Toomas Kooskora	Detailplaneeringust huvitatud isik: Tartu Linnavalitsus				
Projektijuht: Rutt Sööt	Töö nimetus: Jalaka tn 56a krundi detailplaneering				
Maastikuarhitekt-planeerija: Birgit Viotti	Kaardi nimetus: Põhikaart				
	Kuupäev: 20.04.2009	Mõõt: 1: 1 000	Töö nr: 09-08	Leht: 4	Lehti: 6