






 
 





















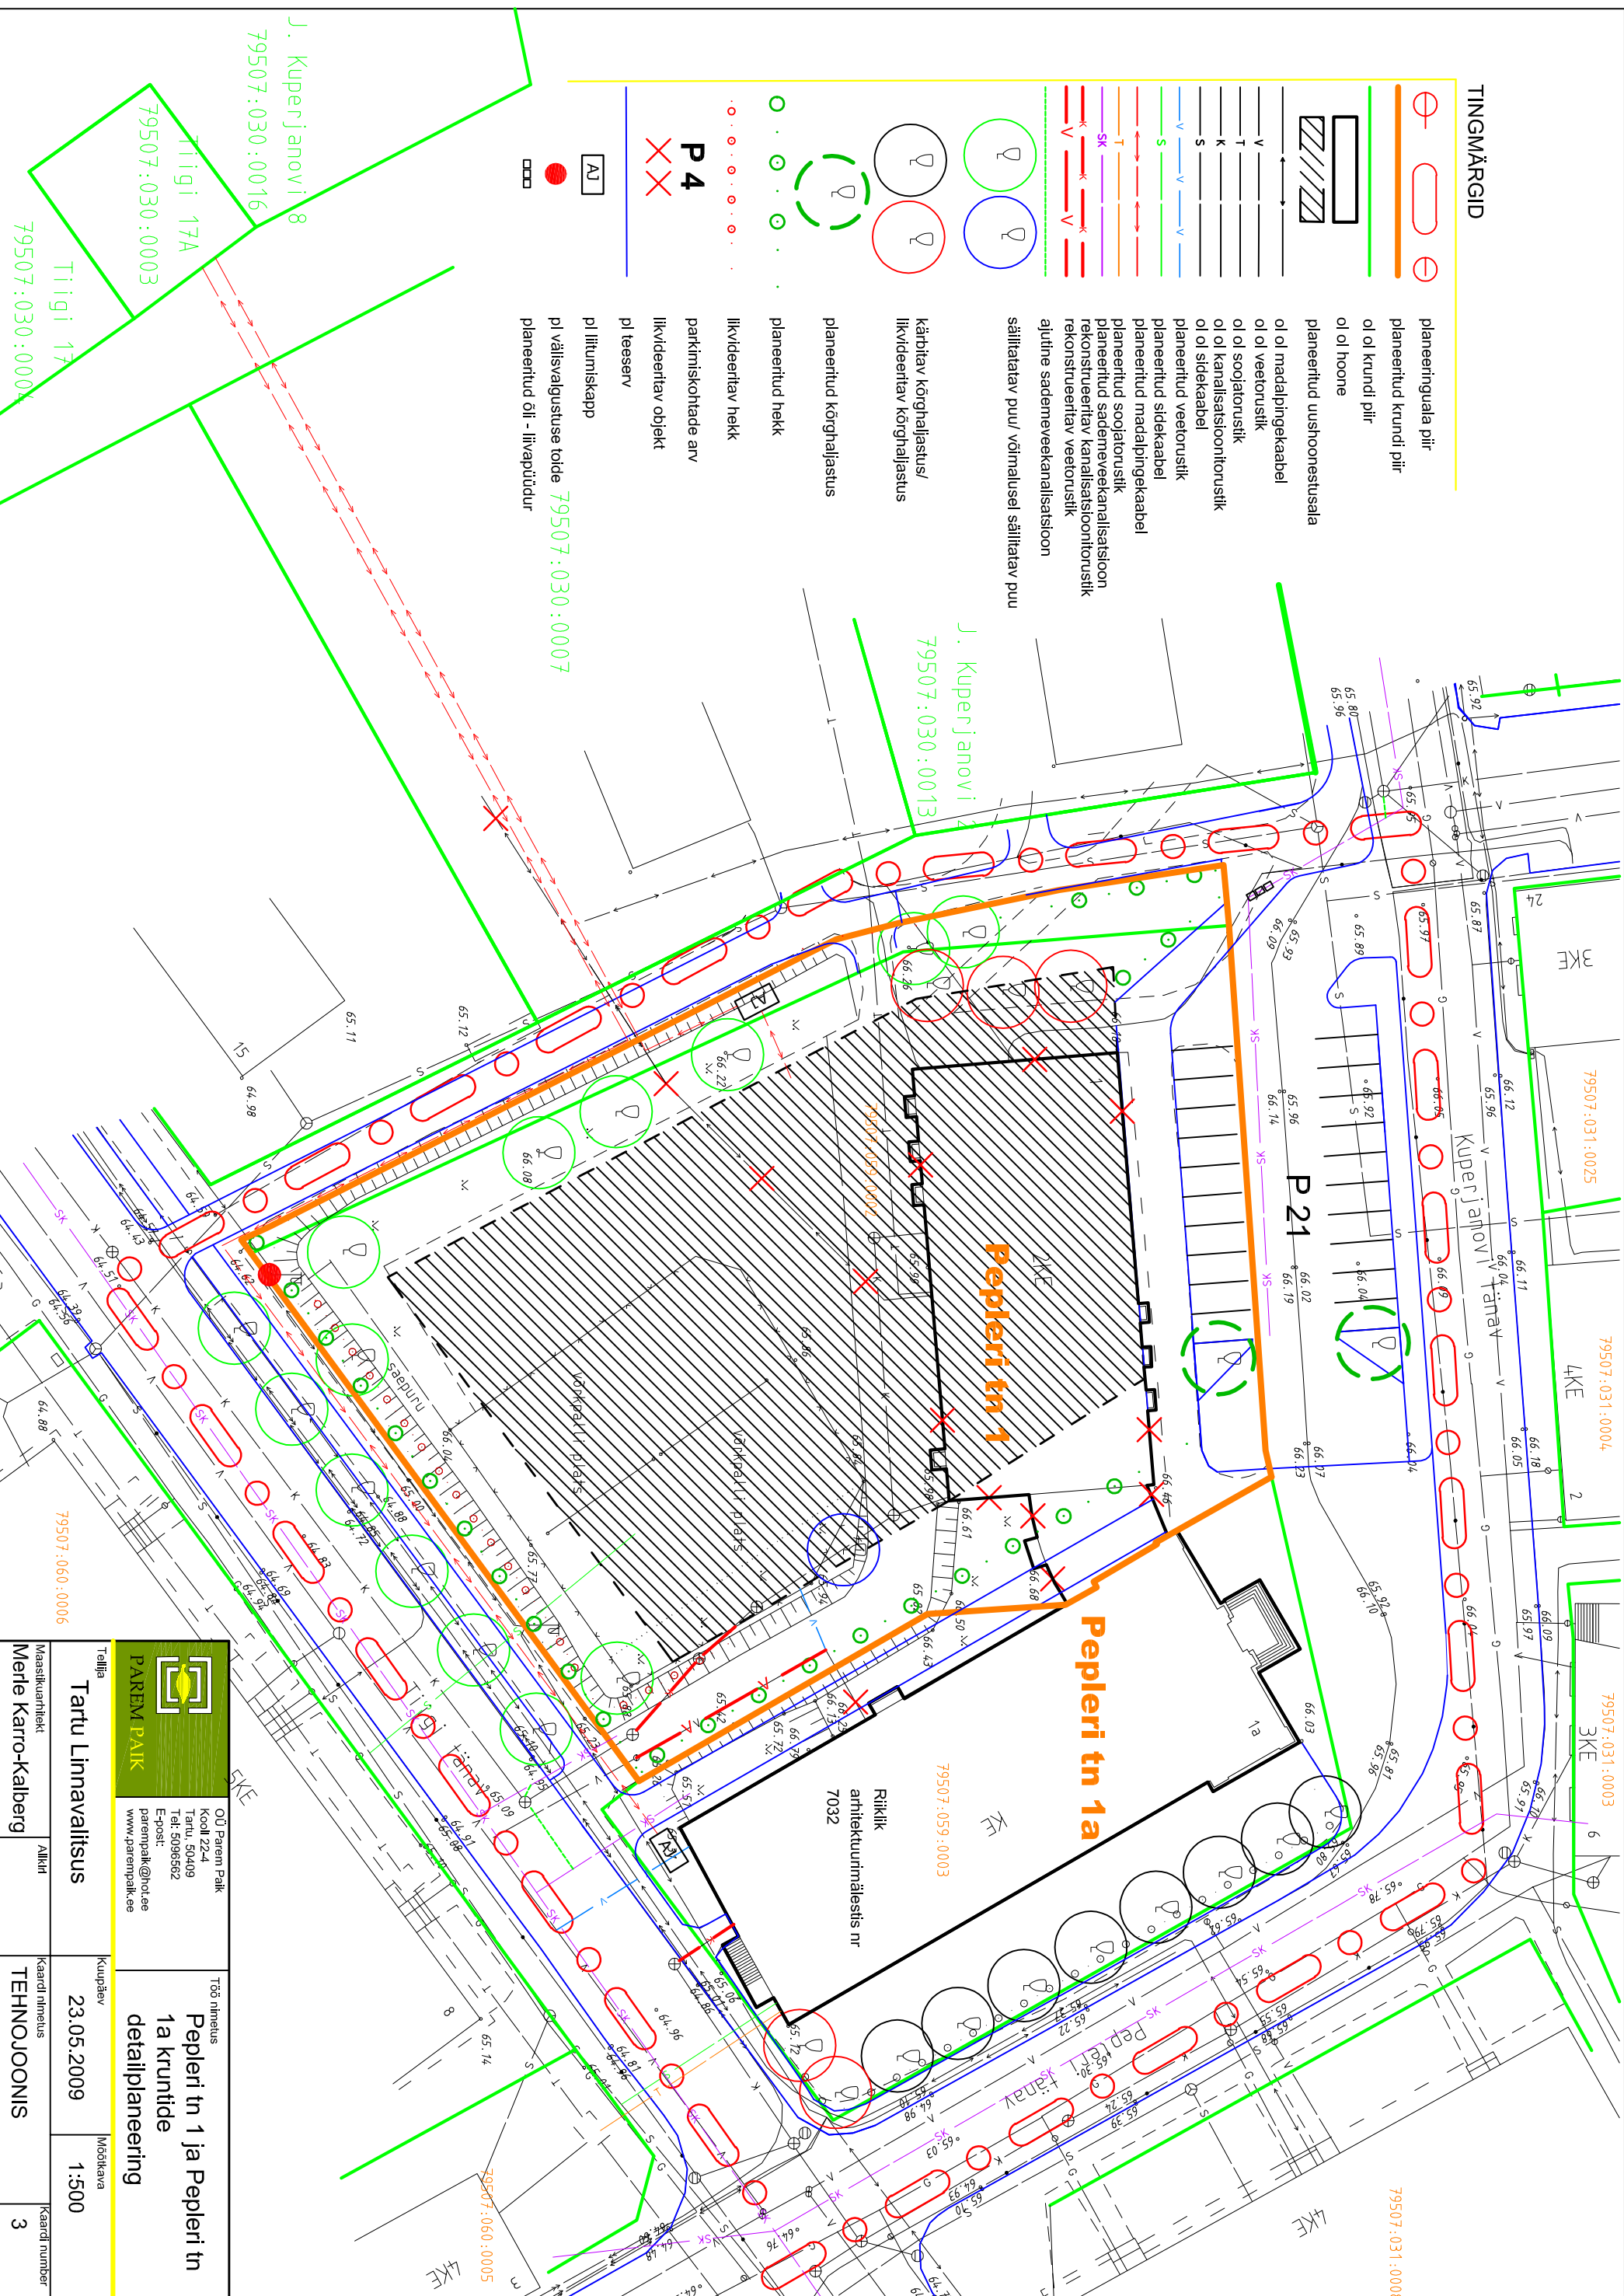


TINGMÄRGID

-  planeeringuala piir
-  planeeritud krundi piir
-  ol ol krundi piir
-  ol ol hoone
-  planeeritud uushoonestusala
-  ol ol madalpingekaabel
-  ol ol veetoruslik
-  ol ol soojatoruslik
-  ol ol kanalisatsioonitoruslik
-  ol ol siddekaabel
-  planeeritud veetoruslik
-  planeeritud siddekaabel
-  planeeritud madalpingekaabel
-  planeeritud soojatoruslik
-  planeeritud sademeveekanalatsioon
-  rekonstrueeritav kanalisatsioonitoruslik
-  rekonstrueeritav veetoruslik
-  ajutine sademeveekanalatsioon
-  säilitatav puu/ võimalusel säilitatav puu
-  käiblatav kõrghaljastus/
-  likvideeritav kõrghaljastus
-  planeeritud kõrghaljastus
-  planeeritud hekk
-  likvideeritav hekk
-  parkimiskohtade arv
-  likvideeritav objekt
-  pl teeserv
-  pl liitumiskapp
-  pl välisvalgustuse toide
-  planeeritud õli - liivapüüdur



J. Kuperjanovi 8
79507:030:0016

Tiigi 17A
79507:030:0003

Tiigi 17
79507:030:0004

J. Kuperjanovi 12
79507:030:0013

79507:031:0025

79507:031:0004


79507:031:0003

79507:059:0003

79507:031:0008

79507:060:0005

79507:060:0006

 <p>PAREM PAIK Tartu Linnavalitsus</p>		<p>OU Parem Paik Kooll 22-4 Tartu, 50409 Tel: 5096562 E-post: parempaik@hcl.ee www.parempaik.ee</p>		<p>Töö nimetus Pepleri tn 1 ja Pepleri tn 1a kruntide detailplaneering</p>	
Maastikuarhitekt	Allkiri	Kuupäev	Mõõtkava	Kaardi number	
Merte Karro-Kalberg		23.05.2009	1:500	3	