


1:1000	1:500	1:200	1:100
0.5m	1.0m	2.0m	5.0m
0.5m	1.0m	2.0m	5.0m
0.5m	1.0m	2.0m	5.0m

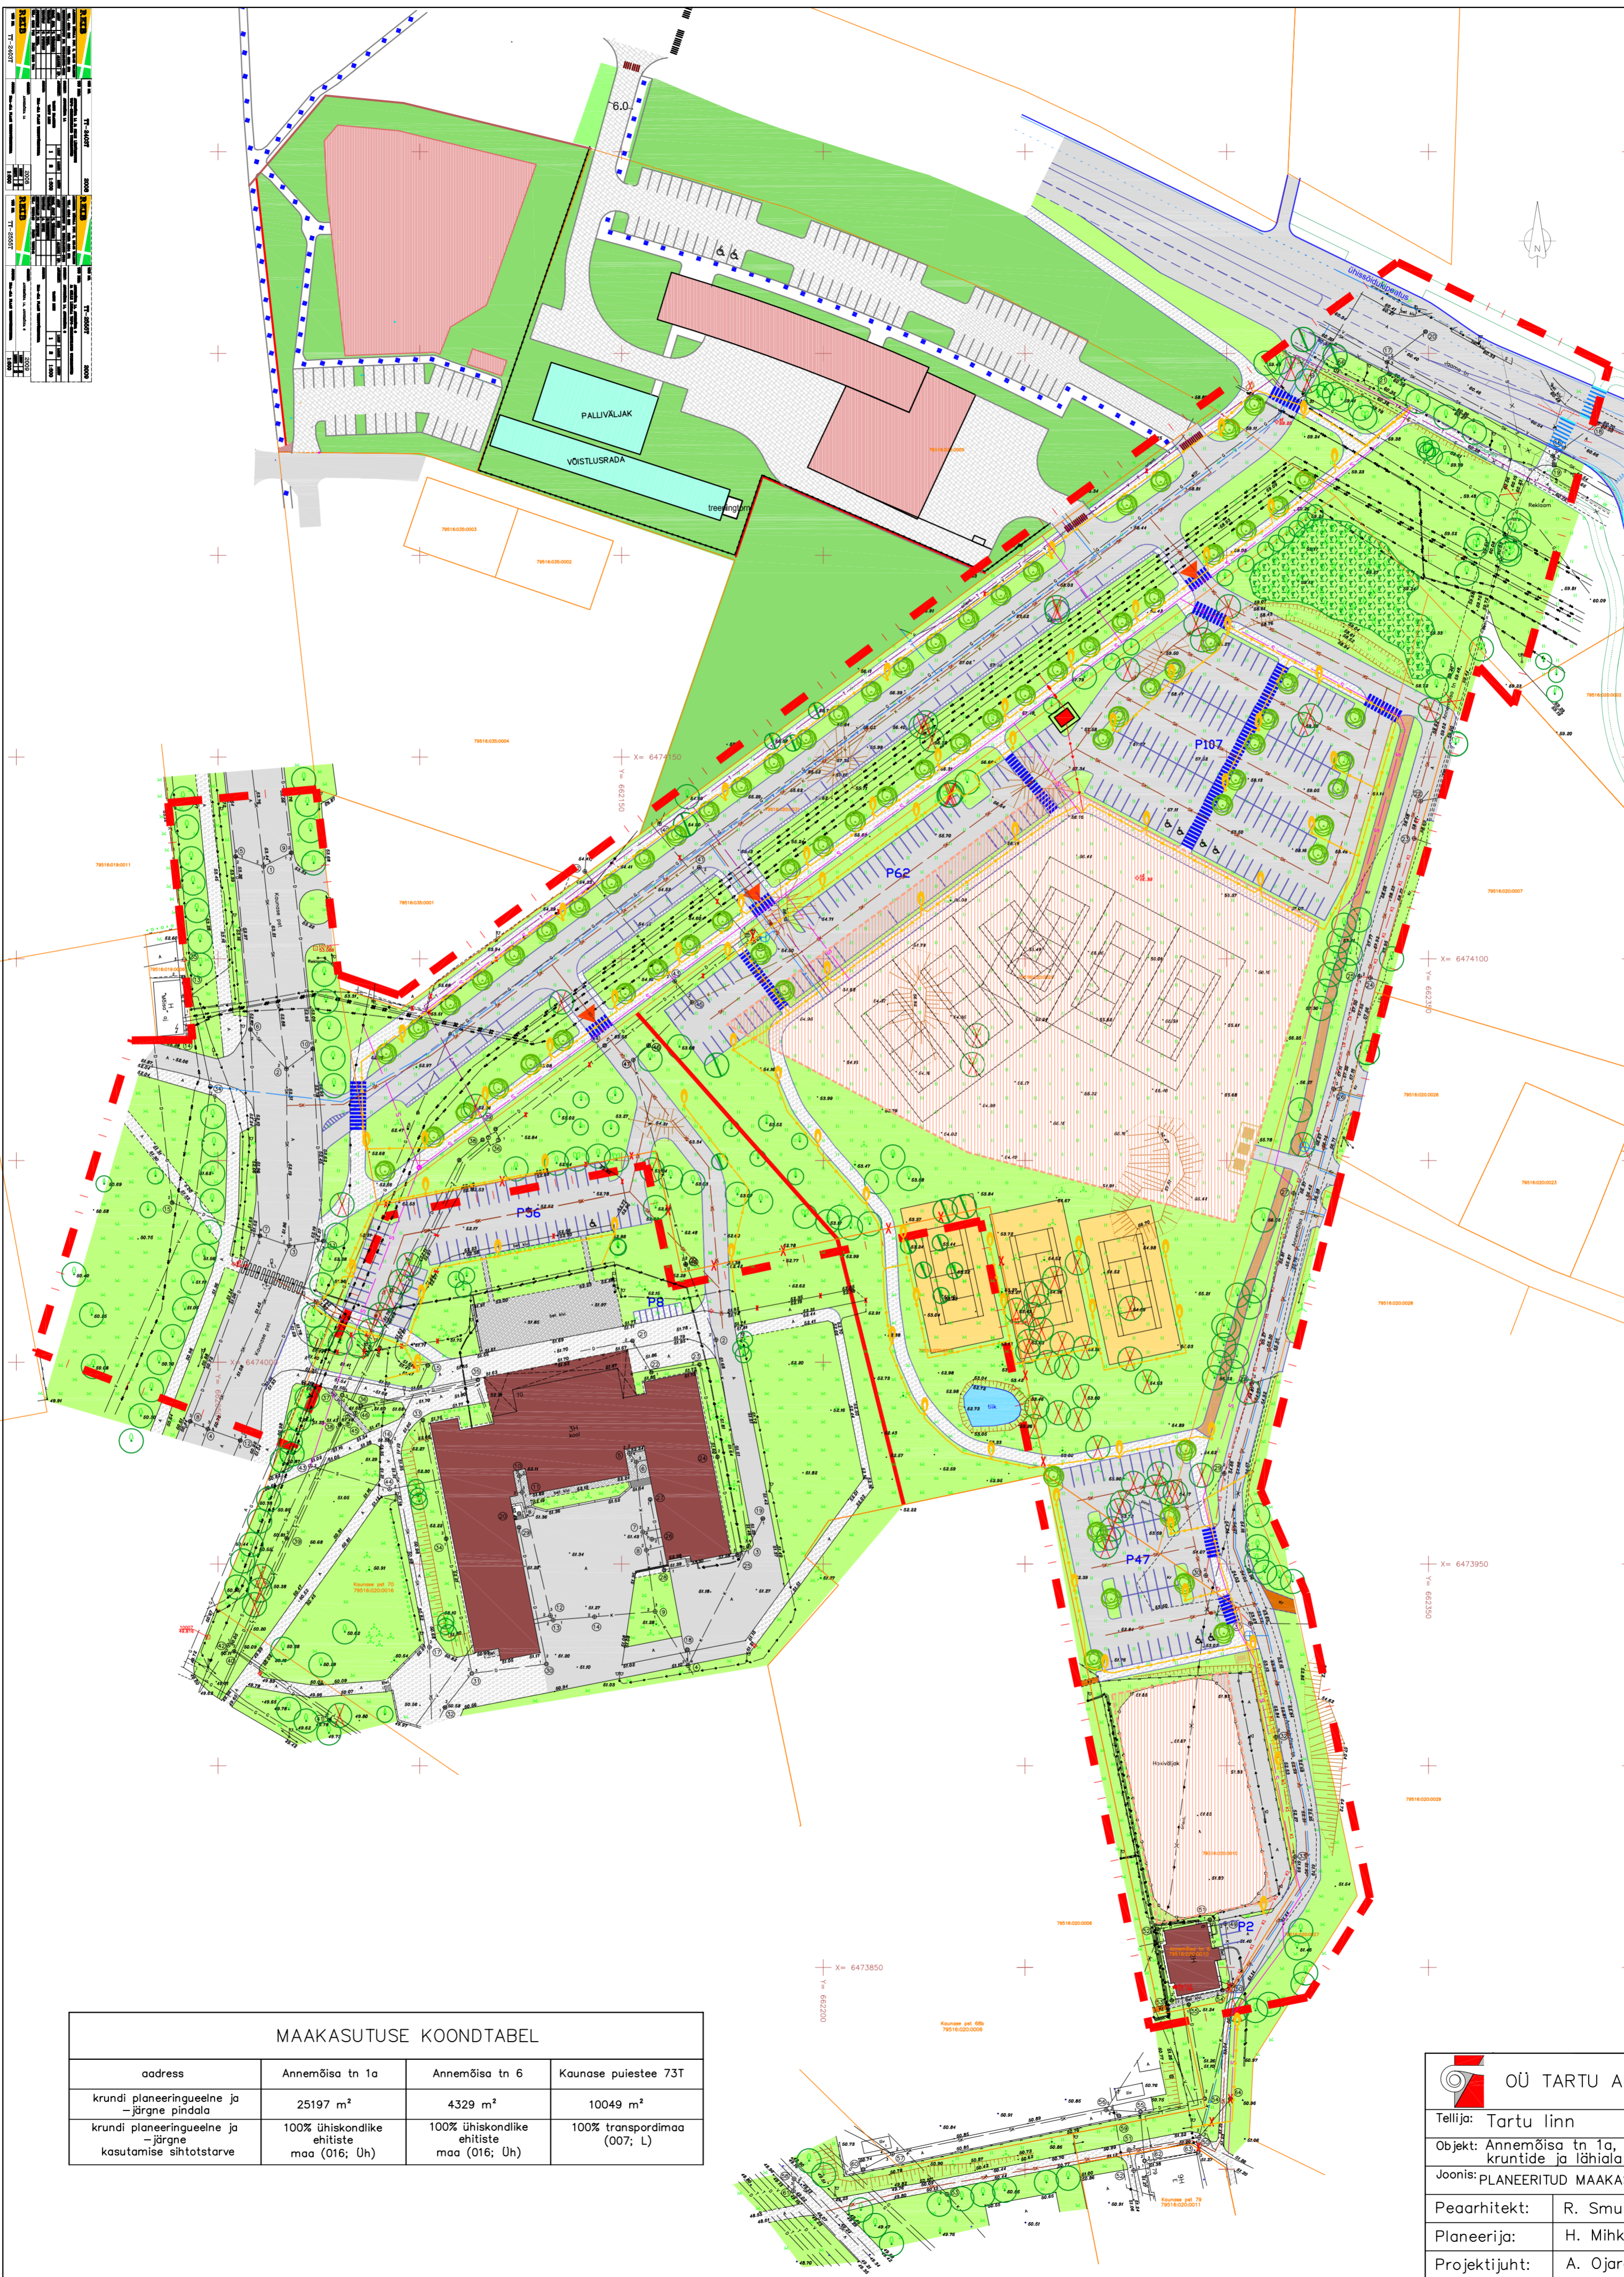

- ### TINGMÄRGID
- PLANEERINGUALA PIIR
 - OLEMASOLEV SÄILUV KINNISTU/ KRUNDI PIIR
 - LIKVIDEERITAV KINNISTU/ KRUNDI PIIR
 - PLANEERITAV KINNISTU/ KRUNDI PIIR
 - LIKVIDEERITAV OBJEKT
 - OLEMASOLEV SÄILUV ASFALTKATTEGA SÕIDUTE
 - OLEMASOLEV SÄILITATAV KRÜSKATTEGA TEE
 - OLEMASOLEV SÄILITATAV BETOONKIVKATTEGA JALGTEE
 - OLEMASOLEV SÄILITATAV ASFALTKATTEGA JALGTEE
 - OLEMASOLEV SÄILITATAV ÜLEKÄIGURADA
 - OLEMASOLEVAD SÄILITATAVAD SÕIDUKITE LIKLEMISSUUNAD
 - PLANEERITUD ASFALTKATTEGA SÕIDUTE/PARKIMISALA
 - PLANEERITUD BETOONPLAATDEGA JALGTEE
 - PLANEERITUD GRANIITSÕELMEKATTEGA KERGLIKLUSTEE
 - PLANEERITUD ASFALTKATTEGA KERGLIKLUSTEE
 - PLANEERITUD ÜLEKÄIGURADA
 - PLANEERITUD PARKIMISKOHAD
 - PLANEERITUD SÕIDUKITE LIKLEMISSUUNAD
 - P121 PLANEERITUD PARKIMISKOHTADE ARV
 - OLEMASOLEV SÄILITATAV HOONE
 - PLANEERITUD HOONESTUSALA
 - PLANEERITUD SISSESÕIT KRUNDILE
 - HALJASTATUD ALA
 - OLEMASOLEV SÄILITATAV TAMMIK
 - OLEMASOLEV SÄILITATAV PUU
 - LIKVIDEERITAV PUU
 - ÜMBRISTUTATAV PUU
 - PLANEERITUD PUU
 - PLANEERITUD SPORDIVÄLJAK
 - OLEMASOLEV SÄILITATAV TIIK
 - PLANEERITUD PRÜGIKONTEINER
 - PLANEERITUD KOMPLEKTALAJAAM
 - PLANEERITUD KÕRGEPINGEKAABEL
 - PLANEERITUD MADALPINGEKAABEL
 - PLANEERITUD VALGUSKAABEL
 - PLANEERITUD SIDEKAABEL
 - PLANEERITUD SOOJATRASS
 - PLANEERITUD VEEETRASS
 - PLANEERITUD KANALISATSIOONITRASS
 - PLANEERITUD SADEVEEKANALISATSIOONITRASS
 - PLANEERITUD ÕLIPÜÜDUR
 - PLANEERITUD VALGUSTUSPOST
 - ÜMBERTÕSTATETAV VALGUSTUSPOST
 - VAREMPANEERITUD ASFALTKATTEGA SÕIDUTE/PARKIMISALA
 - VAREMPANEERITUD PARKIMISKOHAD
 - VAREMPANEERITUD ÜLEKÄIGURADA
 - VAREMPANEERITUD JALAKÄIJATE LIIKUMISRÜÜM
 - VAREMPANEERITUD HALJASTATUD ALA
 - VAREMPANEERITUD HOONESTUSALA
 - VAREMPANEERITUD HOONE
 - VAREMPANEERITUD PIIRE
 - OLEMASOLEV SÄILITATAV KÕRGEPINGEKAABEL
 - OLEMASOLEV SÄILITATAV MADALPINGEKAABEL
 - OLEMASOLEV SÄILITATAV VALGUSTUSPOST
 - OLEMASOLEV SÄILITATAV DRENAAZITURU
 - OLEMASOLEV SÄILITATAV SADEVEEKANALISATSIOONITRASS
 - OLEMASOLEV SÄILITATAV VEEETRASS
 - OLEMASOLEV SÄILITATAV GAASITRASS
 - OLEMASOLEV SÄILITATAV SIDETRASS
 - OLEMASOLEV SÄILITATAV SOOJATRASS
 - OLEMASOLEV SÄILITATAV KANALISATSIOONITRASS
 - OLEMASOLEV REKONSTRUEERITAV KANALISATSIOONITRASS

MAAKASUTUSE KOONDTABEL			
adress	Annemõisa tn 1a	Annemõisa tn 6	Kaunase piuestee 73T
krundi planeeringueelne ja järgne pindala	25197 m ²	4329 m ²	10049 m ²
krundi planeeringueelne ja järgne kasutamise sihtotstarve	100% ühiskondlike ehitiste maa (016; Uh)	100% ühiskondlike ehitiste maa (016; Uh)	100% transpordimaa (007; L)

OÜ TARTU ARHITEKTUURIBÜROO		Objekti asukoht: Tartu Annelin
Tellija: Tartu linn		Stadium: DP
Objekt: Annemõisa tn 1a, Annemõisa tn 6 kruntide ja lähiala detailplaneering		Kaardi nr: 5
Joonis: PLANEERITUD MAAKASUTUS JA KITSENDUSED		Skaala: 1:1000
Peaarhitekt: R. Smuskin		Töö nr: DP 34/08
Planeerija: H. Mihkelson		Kuupäev: 08.2009
Projektijuh: A. Ojarand		