Krundi ehitusõiguse tabel

Krundi aadress	Krundi pindala m²	Planeeritud maakasutuse sihtotstarve	Hoonete suurim lubatud arv krundil	Hoonete/muu ehitise suurim lubatud ehitusalune pindala	Hoonete suurim lubatud kõrgus (maks. suhteline katuseharja kõrgus) meetrites	Lubatud katuse-kalle °	Hoone suurim lubatud korruste arv
Pos 1	14255	Üm 100%	-	sõpruse silla jalakäijate trepid - à 50 m² (kokku 100 m²)	-	-	-
Pos 2	10249	T 100 %	1	sadamahoone 350 m²; paatide hoiuruum 992 m²; statsionaarne paadisild 600 m²	10	20-40	2
Pos 3	608	Ä 100 %	1*	tanklarajatis 133 m²	5	0-10	1

* - Pos 3 krundile on lubatud püstitada ainult automaattankla

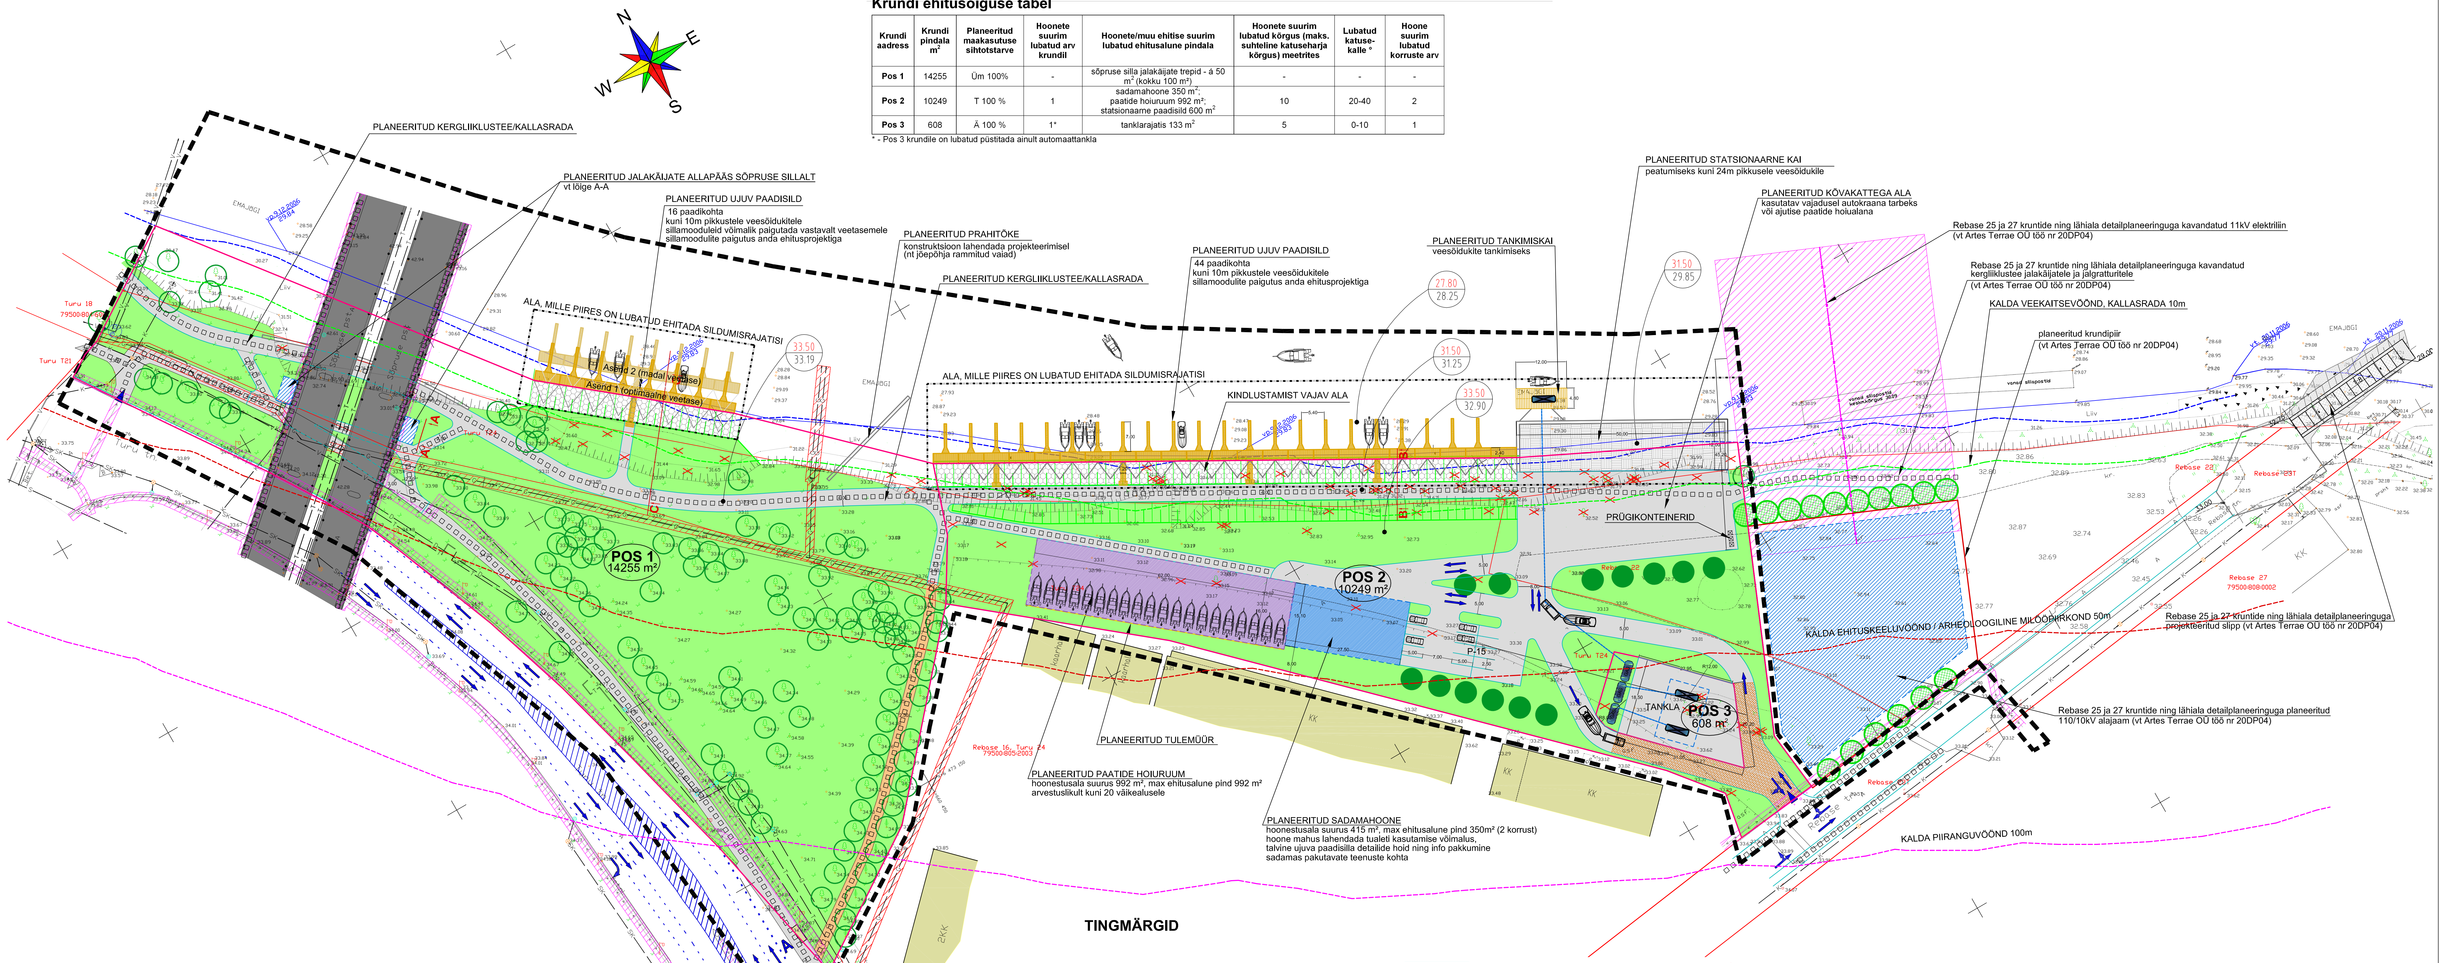

TINGMÄRGID

- PLANEERITUD ALA PIIR
- Rebase 22 — OLEMASOLEV KRUNDIPIIR, KRUNDI AADRESS
- PLANEERITUD KRUNDIPIIR
- POS 2 8754 m² — KRUNDI AADRESS PLANEERINGUS, PLANEERITUD KRUNDI PINDALA
- Ü Ü — SÄILITATAV LEHTPUU / OKASPUU
- TAVALINE VEEPIIR (PÕHIKAARDILE KANTUD VEEPIIR)
- MÕÕDISTUSAEGNE VEEPIIR
- LIKVIDEERITAV OBJEKT
- KK — OLEMASOLEV HOONE
- SÕPRUSE SILD
- A — SÄILITATAV ASFALTKATTEGA ALA
- SÄILITATAV KRUUSKATTEGA ALA
- PLANEERITUD ASFALTKATTEGA ALA
- PLANEERITUD PAATIDE HOIURUUM
- PLANEERITUD HOONESTUSALA
- PLANEERITUD TANKIMISAUTOMAAT VARIKATUSEGA
- PLANEERITUD TANKIMISKAI
- PLANEERITAV UJUV PAADISILD KINNITUSANKRUTEGA
- PLANEERITAV KIVISILLUTISEGA KAETAV ALA
- GAASITORUSTIKU KAITSEVÖÖND
- ELEKTRIPAIGALDISE KAITSEVÖÖND
- KINDLUSTAMIST VAJAV ALA
- TEE SERVITUUT
- PLANEERITUD MOOTORSÕIDUKI JUURDEPÄÄS KRUNDILE
- PLANEERITUD PEAMISED AUTOLIIKLUSSUUNAD
- PLANEERITUD PARKIMISKOHAD
- PLANEERITUD PEAMISED JALAKÄIJATE LIIKUMISSUUNAD
- PLANEERITUD PUU / REBASE 25 JA 27 KRUNTIDE NING LÄHIALA PLANEERINGUGA PLANEERITUD PUU
- PLANEERITUD HALJASALA (MURU)
- PLANEERITUD NÕLV
- PLANEERITUD TULEMÜÜR
- PLANEERITUD TUGIMÜÜR
- PLANEERITUD KÜTUSEMAHUTI JA -TORUSTIK
- 33.00 / 30.80 — PLANEERITUD / OLEMASOLEV MAAPINNA ABSOLUUTKÕRGUS

MÄRKUSED

PLANEERINGU ALUSPLAANINA ON KASUTATUD OÜ AVEK MAA POOLT KOOSTATUD GEODEETILIST ALUSPLAANI DETAILSUSASTMEGA 1:500. MÕÕDISTUSED ON TEOSTATUD 2007 A.

INSENERIBÜROO TURU 30, 51014 TARTU, TEL: 7 303 735			TELLIJA	TARTU LINNAVALITSUS	
			TÖÖ NIMI	SÕPRUSE SILLA PAADISADAMA DETAILPLANEERING	STANDIKIM DP / KAART 3 / KAARTE 5
KOOSTAS	T. VEENSALU	06.2009			
			KAARDI NIMI	PÕHIKAART M 1:500	TÖÖ NUMBER IB07DP07